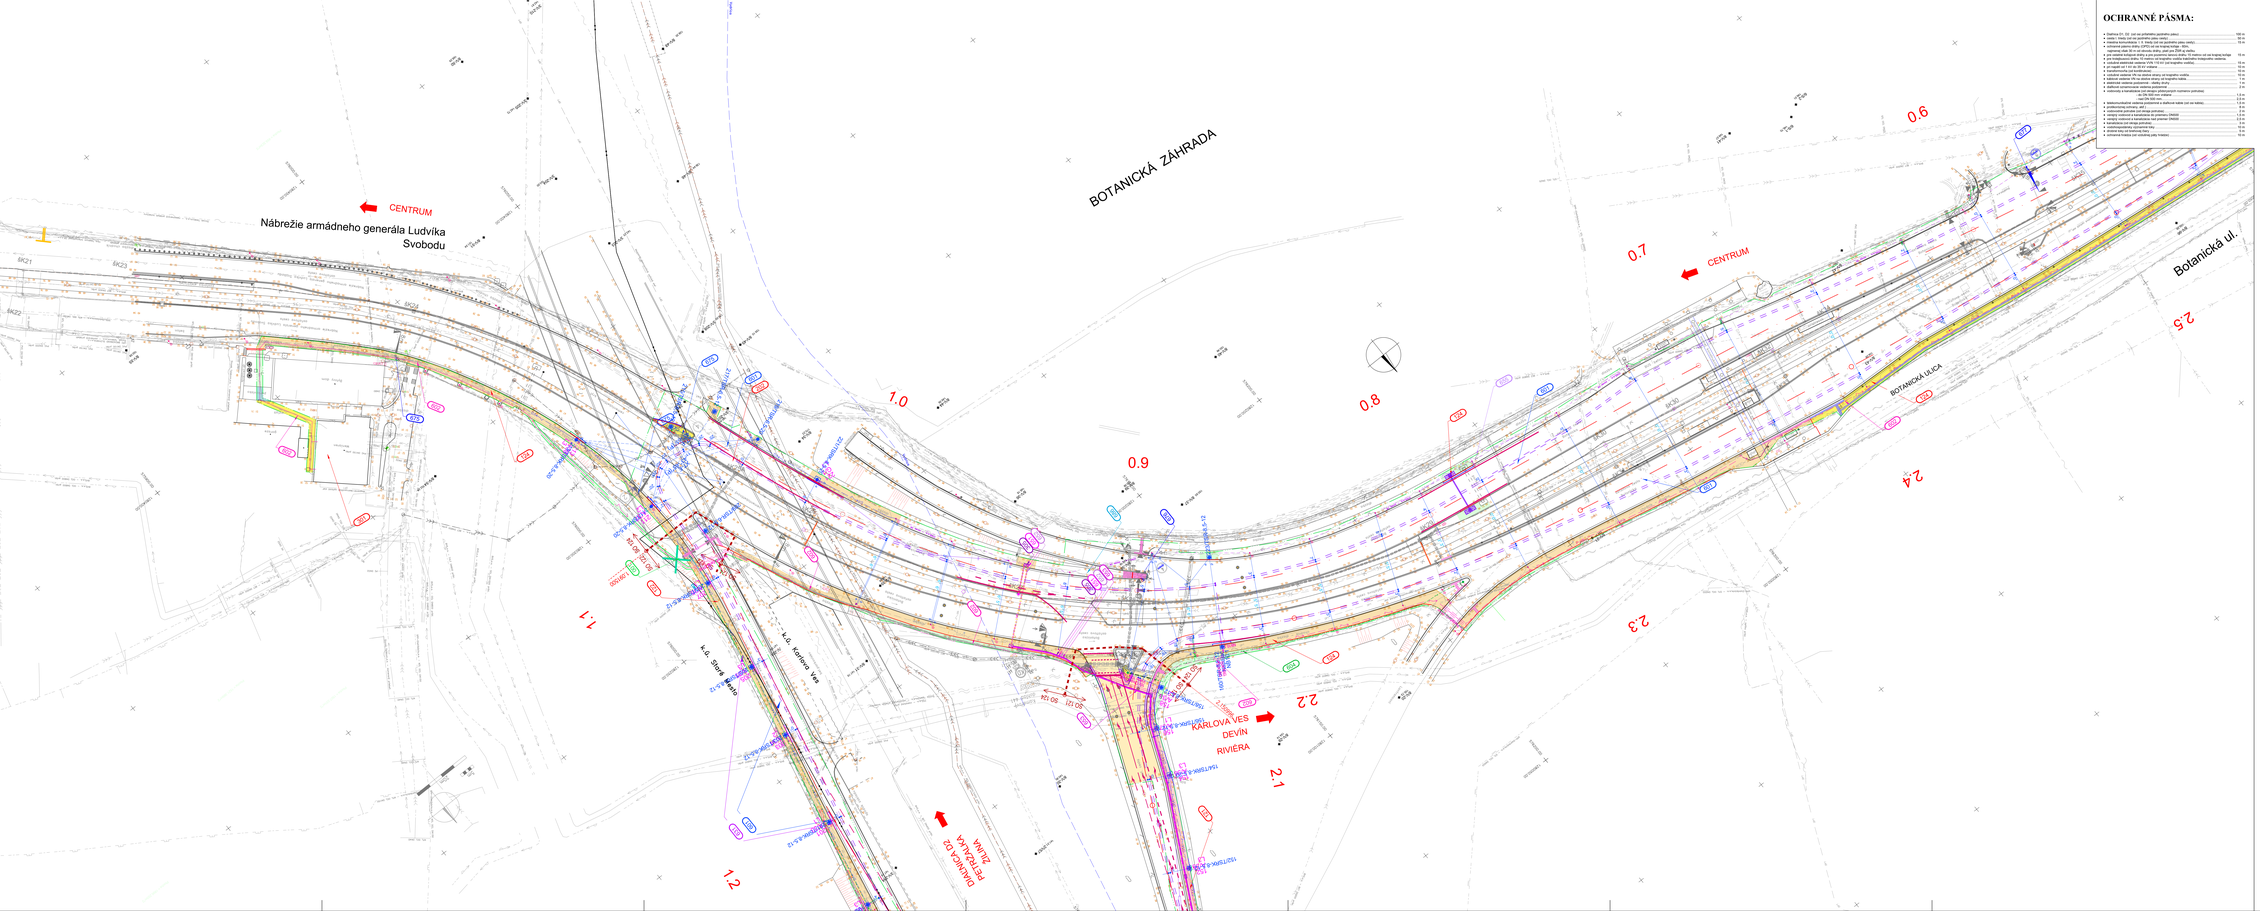

OCHRANNÉ PÁSMA:

- Ochrana OP, OZ, pod vrchným vedením (ochranný priestor) ..... 100 m
- ochran. hranica, pod vrch. vedením (ochr. priestor) ..... 50 m
- ochranné pásmo železničnej dráhy (OPD) pre železničnú trať ..... 60 m
- ochranné pásmo dráhy (OPD) pre ostatné dráhy ..... 30 m
- ochranné pásmo pozemných komunikácií (OPK) ..... 50 m
- pre cesty triedy I a II a cesty pre motorové vozidlá, ak sú mimo územia ich hranice križujú ..... 50 m
- pre miestnosti dráhy, ak vedenie cez križovatky vedú kadiľkoľvek križovatky vedenia ..... 50 m
- pre cesty triedy III a IV a cesty pre motorové vozidlá, ak sú mimo územia ich hranice križujú ..... 50 m
- pre ostatné cesty ..... 50 m
- bezpečnostný pás (od osi koľaje) ..... 10 m
- ochranné pásmo vodného zdroja a vodárenského zariadenia ..... 50 m
- ochranné pásmo VN na zemnej časti ..... 7 m
- ochranné pásmo VN na vzdušnej časti ..... 15 m
- ochranné pásmo telekomunikačné podzemné ..... 2 m
- ochranné a bezpečnostné pásmo elektrických zariadení nadzemných (vrchných):
  - do 110 000 Volt vrátane ..... 1,5 m
  - nad 220 000 Volt ..... 2,5 m
- telekomunikačných zariadení (od osi koľaje) ..... 10 m
- protihlukovej clonitej ..... 5 m
- protihlukovej valovej ..... 5 m
- verejný vodovod a kanalizácia do priemeru 250/300 ..... 1,5 m
- verejný vodovod a kanalizácia nad priemer 250/300 ..... 2,5 m
- kanalizácia od svetlej priľahlej ..... 2 m
- uzatvárateľnej/verejný vodovod rúry ..... 10 m
- ochranné pásmo ČOV (od hranice) ..... 100 m
- ochranné hranice (od vodného prúdu hranice) ..... 10 m

OBJEKTOVÁ SKLADBA:

PRÍPRAVA ZEMNÁ, OBČIANE KOMUNIKÁCIE A KYNETOVANIE

SO 0099 Iné Lúčna

ZEMNÉ OBJEKTY

SO 101 Úprava komunikácií a chodníkov Mýtnická dolina, ulice Rodiny

SO 102 Úprava komunikácií a chodníkov Mýtnická dolina, ulice Patrónka

SO 103 Úprava komunikácií Botanická

SO 104 Úprava komunikácií a chodníkov na Bratislavskú a. Karloveskú a. Námestie hrdinského generála Ľudvíka Svobodu

SO 105 Úprava komunikácií a chodníkov na ulicách Pri Hrabinskom mlyne, Saltanovská ul., Vavilovská ul., Lomnického ul.

ZVLÁŠTNE ZEMNÉ OBJEKTY

SO 110 Protihlukové steny, gravitačné DN 80 ul. Mýtnická Dolina

MOSTY, MÚRY

SO 201 Oporný múr na ulici Pri Hrabinskom mlyne

SO 202 Cúbrany na mostných konštrukciách

ZVLÁŠTNE OBJEKTY, ZARIADENIA

SO 301 Mestský Farmers Yes

SO 302 Zariadenia cestárok, informačné tabule , stanovišťa časť

SO 303 Úprava oplotenia na ulici Pri Hrabinskom Mlyne

SO 304 Úprava oplotenia Záhradná brána Dolina II

SO 305 Úprava oplotenia a vybudovanie nového oplotenia

SO 306 Úprava oplotenia oporného múrika na Hrabinskú ulicu

KANALIZÁCIA A VODOVOD

SO 501 Splašková kanalizácia, odvodnenie cestárky 200, ulice Hrabinský Mlyn

SO 502 Odvodnenie ulíc Pri Hrabinskom Mlyne, Lomnického, Saltanovská

SO 503 Úprava vodovodu DN/OZ a ul. Mýtnická dolina pri 200

OBJEKTY ELEKTROTECHNICKÉ VEDENÉ VRL OBLIEK

SO 601 Trakčné vedenie

SO 602 Napájacie vedenie tri menamie Karlova Ves

SO 603 Osvetlenie cyklistickej cestárky Karlova Ves

SO 604 Prípojka VN pre cestárku 200 ulice Botanická a ulice TV

SO 605 Prípojka VN pre cestárku 200 ulice Botanická záhrada

SO 606 Prípojka VN pre cestárku 200 ulice Hrabinský mlyn

SO 607 Prípojka VN pre cestárku - Hrabinský mlyn, ulice 200

SO 608 Prípojka VN pre cestárku 200 ulice Botanická, ulice Rodiny Mlyn

SO 609 Prípojka VN pre CDS Mýtnická dolina - Stavebné zabitie

SO 610 Elektrické rozvody VN na cestárkach

SO 611 Informačný systém na cestárkach - informačné tabule

SO 612 Prístroj a ochrana VN vedení

SO 613 Prístroj a ochrana VN vedení

SO 614 Prístroj a nabíjačky vedenie VN mi 0,3kV – OS 1

SO 615 Prístroj a ochrana VN káblového vedenia pre výpenú prevádzku

SO 616 Prístroje nabíjačky osvetlenia

OSVETLENIE VEDENÉ

SO 651 Osvetlenie cestárok pre cestárkama nenarme a stabilný detičal nad vybitrate

SO 652 Sériový ráber pre informačný systém na cestárkach

SO 653 Sériové káble CDS Dom Vavilovská - Nábr. arm. gen. L. Svobodu / Botanická

SO 654 Úprava prístroj ulice Dom Svobodu a.s.

SO 655 Úprava prístroj ulice Dom

SO 661 Kamerový dohľad na Úsekoch Kv.01

SO 662 Kamerový dohľad na Úsekoch Kv.02

SO 663 Kamerový dohľad na Úsekoch Kv.03

SO 664 Kamerový dohľad na Úsekoch Kv.04

SO 671 Kr.01 L/40 Úprava CDS Mýtnická dolina – Vavilovská

SO 672 Kr.02 L 400 Mýtnická dolina – Hrabinský mlyn, Hrabinském mlyne

SO 673 Kr.02 L 410 Mýtnická dolina – Stavé grunty

SO 674 Kr.02 L 432 Mýtnická dolina – Stavebné zabitie

SO 675 Kr.02 L 462 Úprava CDS Nábr. arm.gen. Svobodu – VK Jelínka – Most Lanfranconi

SO 676 Kr.02 L 462 Úprava CDS Mýtnická dolina – Most Lanfranconi

SO 677 Kr.02 L 462 Úprava CDS Botanická – Vinárski Družba

SO 678 Kr.02 L 462 Úprava CDS Partizanská – Rodiny

SO 681 Úprava ochranných osadení prúdov CDS v ulice TV a ZP + Kr.M1

SO 682 Úprava ochranných osadení prúdov CDS v ulice TV a ZP + Kr.01

SO 683 Úprava ochranných osadení prúdov CDS v ulice TV a ZP + Kr.02

SO 684 Úprava ochranných osadení prúdov CDS v ulice TV a ZP + Kr.03

SO 685 Úprava ochranných osadení prúdov CDS v ulice TV a ZP + Kr.04

SO 686 Úprava ochranných osadení prúdov CDS v ulice TV a ZP + Kr.01

SO 687 Úprava ochranných osadení prúdov CDS v ulice TV a ZP + Kr.02

SO 688 Úprava ochranných osadení prúdov CDS v ulice TV a ZP + Kr.03

PRÍPRAVNÉ A VEDĽAJŠIE OPATRENIA

SO 801 Náhradná výsadba k k.ú. Karlová Ves

SO 802 Náhradná výsadba k k.ú. Karlova Ves

LEGENDA:

- SO 101 – SMERNÉ ČÍSLO STAVEBNÉHO OBJEKTU
- STAVEBNÝ OBJEKT
- SKLADBA KONŠTRUKCIE
- SKLADBA KOMPLEXNÁ
- PLOCHY S ÚPRAVOU PROTIHLUKOVÝCH KRYTOV
- DIEVČA, V ÚSEKU STROMOV, KRÍKOV
- SI V=2324 – SMERNÉ ČÍSLO BPP, KRÍŽOV
- TRAKČNÉ STĹPANIE
- TROLEJBUSOVÉ VEDENIE
- VODIČ NÁVRATOVÉHO VEDENIA
- STOŽIAR VEREJNÉHO OSVETLENIA
- STOŽIAR VEREJNÉHO OSVETLENIA SAMOSTATNÝ
- STOŽIAR SVETELNEJ SIGNALIZÁCIE – CDS
- KANÁLIA
- KOMUNIKÁCIA ASFALTOVÁ
- KOMUNIKÁCIA BETÓNOVÁ
- CHODNÍK ASFALTOVÝ BEZ PRVKOV
- CHODNÍK ASFALTOVÝ PÁSMA ČERVENÁ
- CHODNÍK SLOŽITÁ PÁSMA SIVÁ
- CHODNÍK KAMENNÉ NÁBREŽÍ
- CHODNÍK ZÁMKOVÁ DLAŽBA KAMENNÁ
- STAVEBNÁ JÁMA
- TRVALÉ VEREJNÉ DOPRAVNÉ ZNAČENIE NÁVRH
- DOČASNÝ ZÁBER DO 1 ROKA
- PREKLADANÉ SIETE:
- VZDUŠNÉ VEDENIE VN, 22 kV
- VZDUŠNÉ VEDENIE NN
- PODZ. ELEKTR. VEDENIE VN, 22 kV
- PODZ. ELEKTR. VEDENIE NN
- PODZ. ELEKTR. VEDENIE MV
- PODZ. VEREJNÉ OSVETLENIE
- PODZ. VEREJNÉ OSVETLENIE PODMOSTY
- PODZ. SEMAFOROVÉ KÁBLY PODMOSTY
- PODZ. SEMAFOROVÉ KÁBLY
- PODZ. SEMAFOROVÉ
- PODZ. VEREJNÉ OSVETLENIE
- PODZ. VEREJNÉ OSVETLENIE SVETELNEJ SIGNALIZÁCIE
- ZEMNÉ/KÁ VEDENIE SVETELNEJ SIGNALIZÁCIE
- ZEMNÉ/KÁ VEDENIE
- ZAŽIVKA KANALIZÁCIA
- STL PLYN
- PODZ. MULTIKÁBEL
- ZEMNÁLE
- HRANICA KATASTRÁLNEHO IZEMNÁ
- EXISTUJÚCE:
- PODZ. VODOVOD
- VZD. ELEKTR. VEDENIE NN
- PODZ. ELEKTR. VEDENIE NN, 22 kV
- PODZ. ELEKTR. VEDENIE NN
- PODZ. ELEKTR. VEDENIE NN, 22 kV
- EXISTUJÚCE VZDUŠNÉ VEDENIE
- PODZ. ZEMNÉ VEDENIE
- PODZ. ZEMNÉ VEDENIE
- PODZ. ZEM