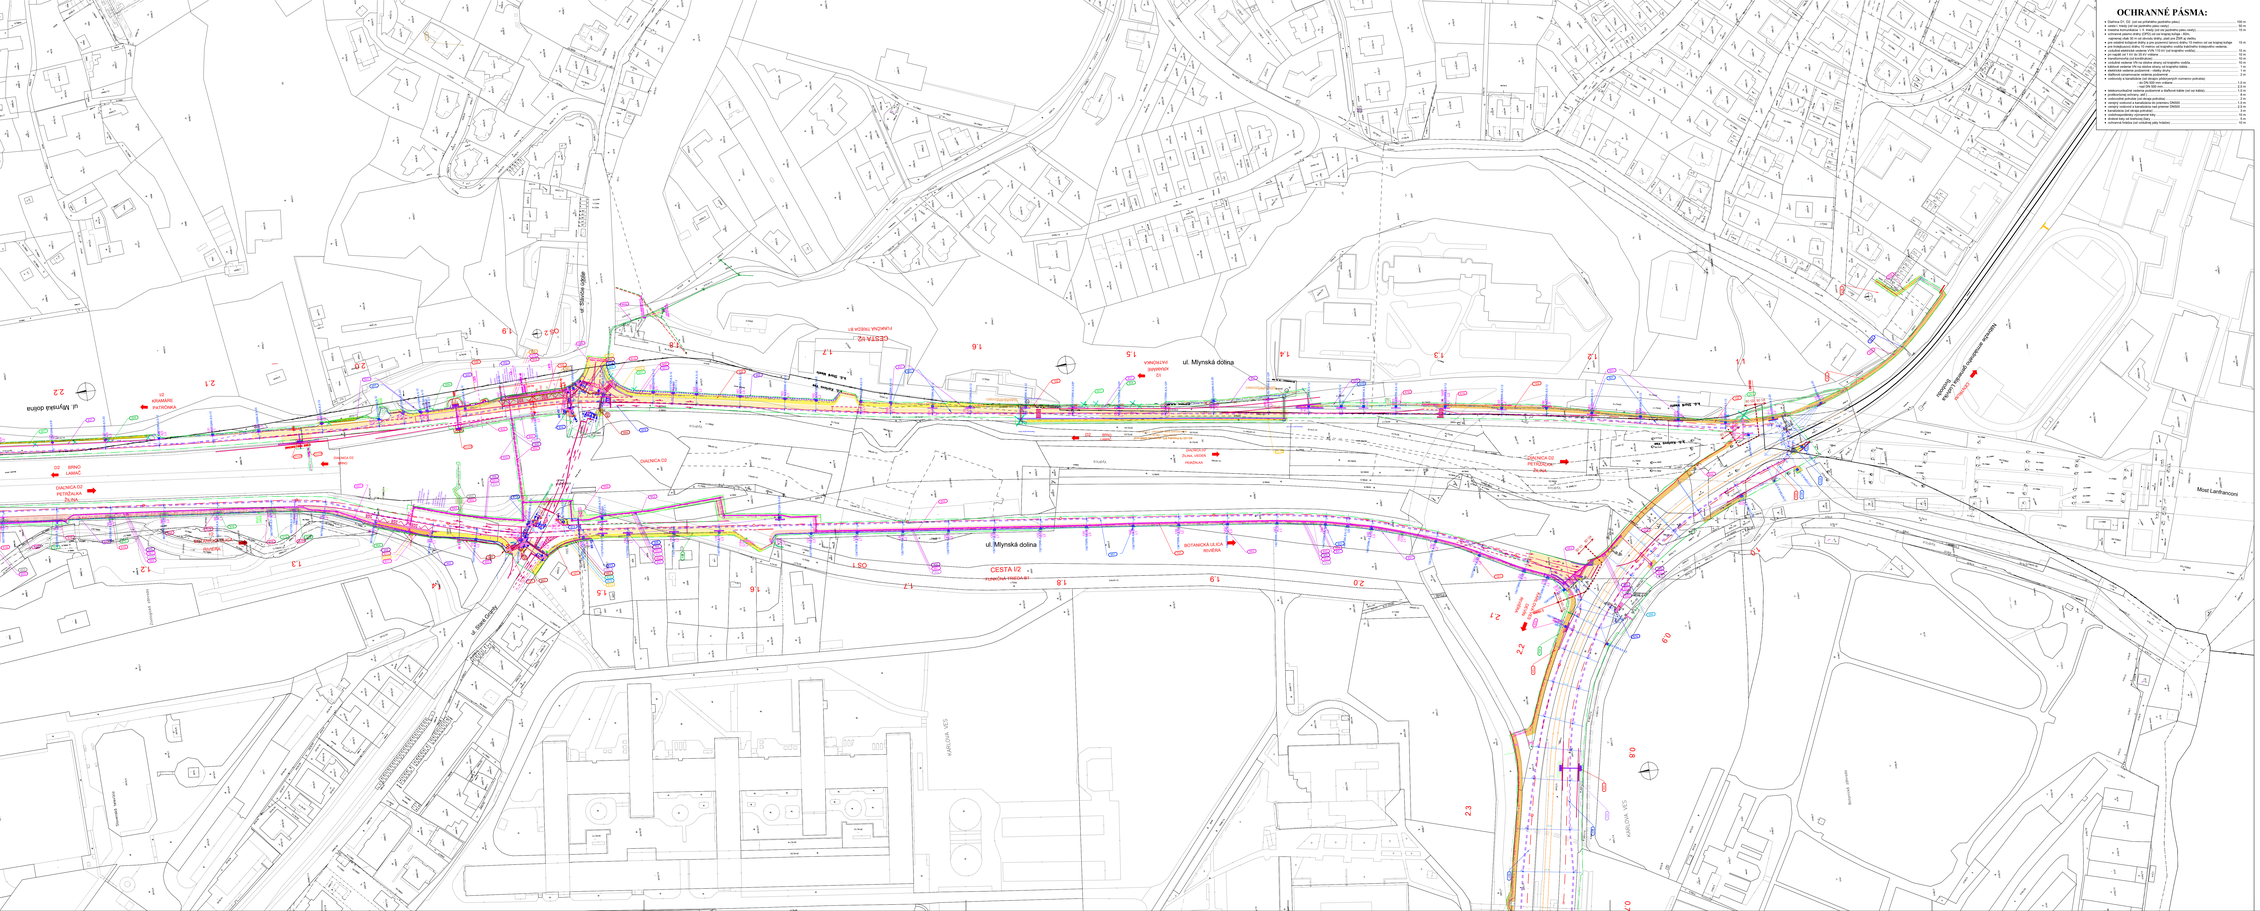
ul. Mlynská dolina
ul. Mlynská dolina
ul. Starohorská
ul. Starohorská
ul. Mlynská dolina
ul. Mlynská dolina
Most Lanfranconi
Most Lanfranconi
CESTA I/2
CESTA I/2
OS 1
OS 1
OS 2
OS 2
OS 3
OS 3
OS 4
OS 4
OS 5
OS 5
OS 6
OS 6
OS 7
OS 7
OS 8
OS 8
OS 9
OS 9
OS 10
OS 10
OS