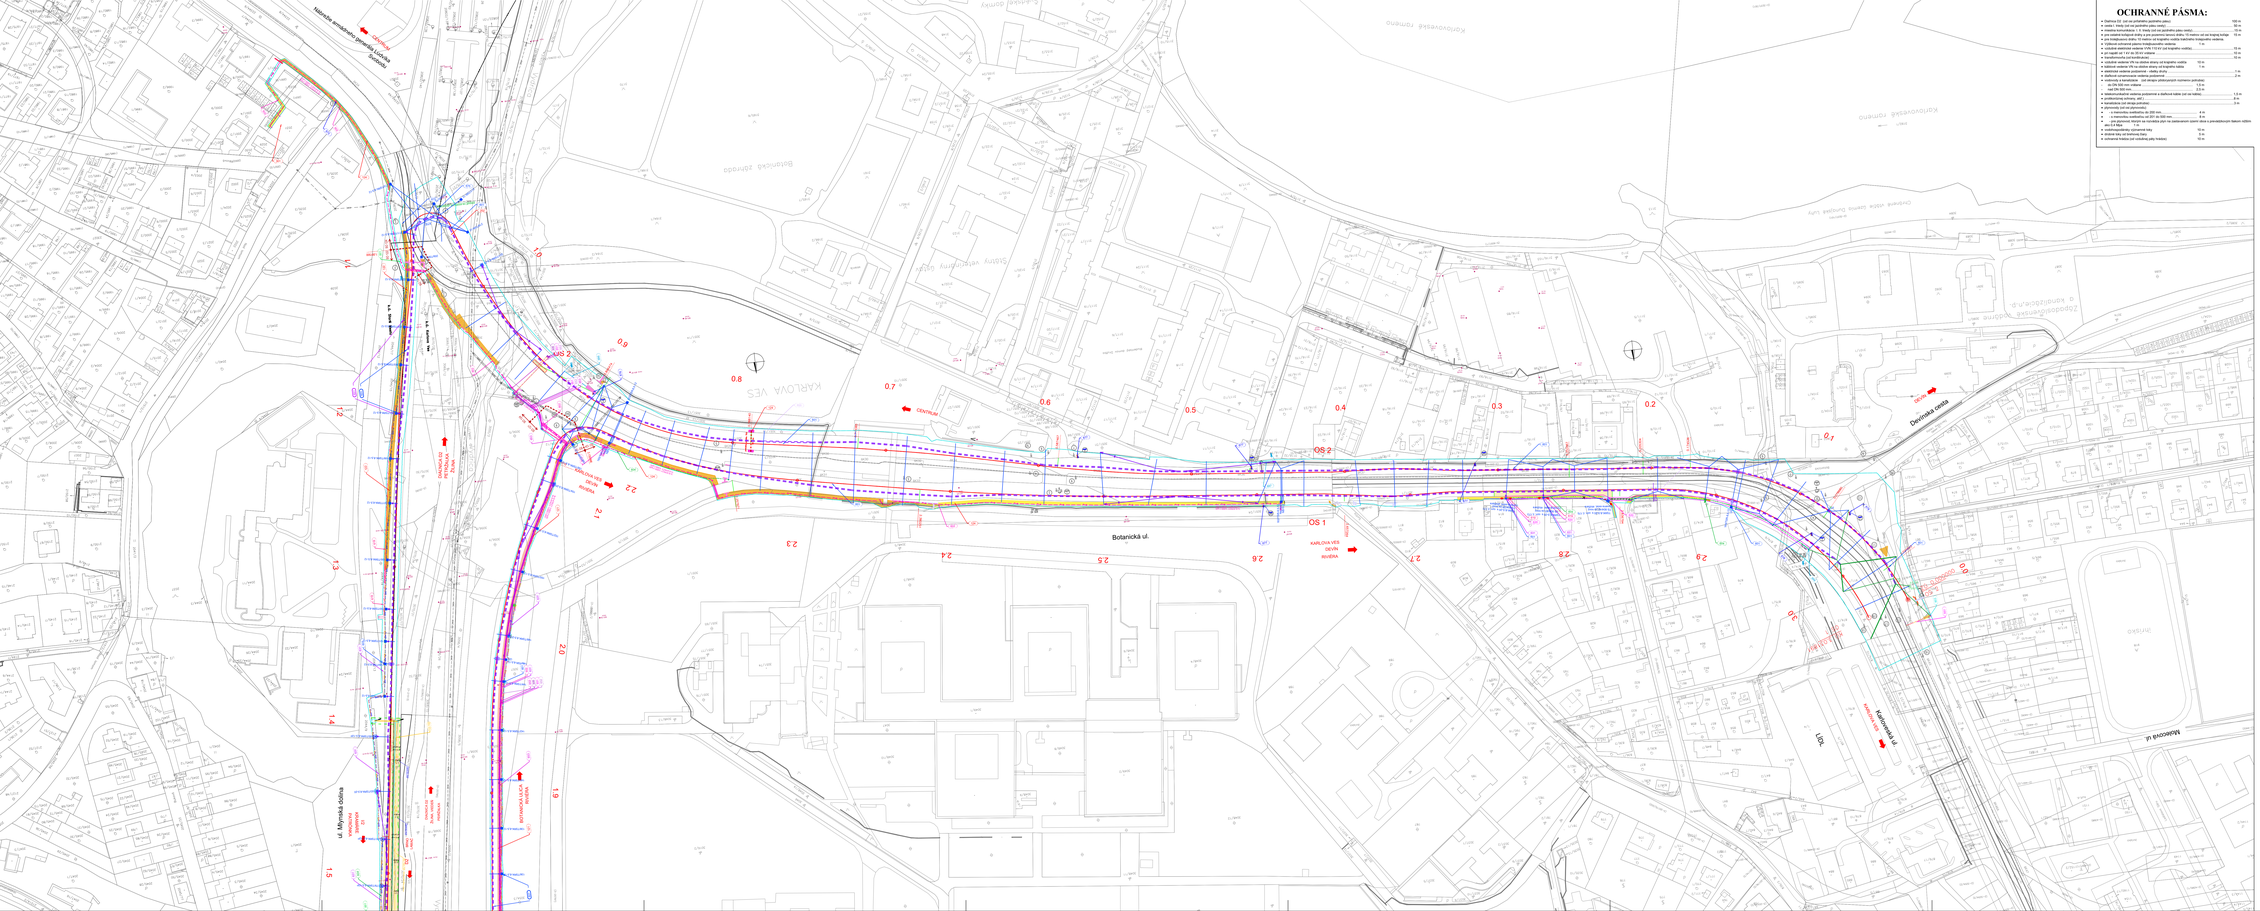
Mierová ul.
Karloveská ul.
Karloveské rameno
Karloveské rameno
Karloveská ul.
Mierová ul.
Mierová ul.
Karloveská ul.
Karloveská ul.
Karloveská