
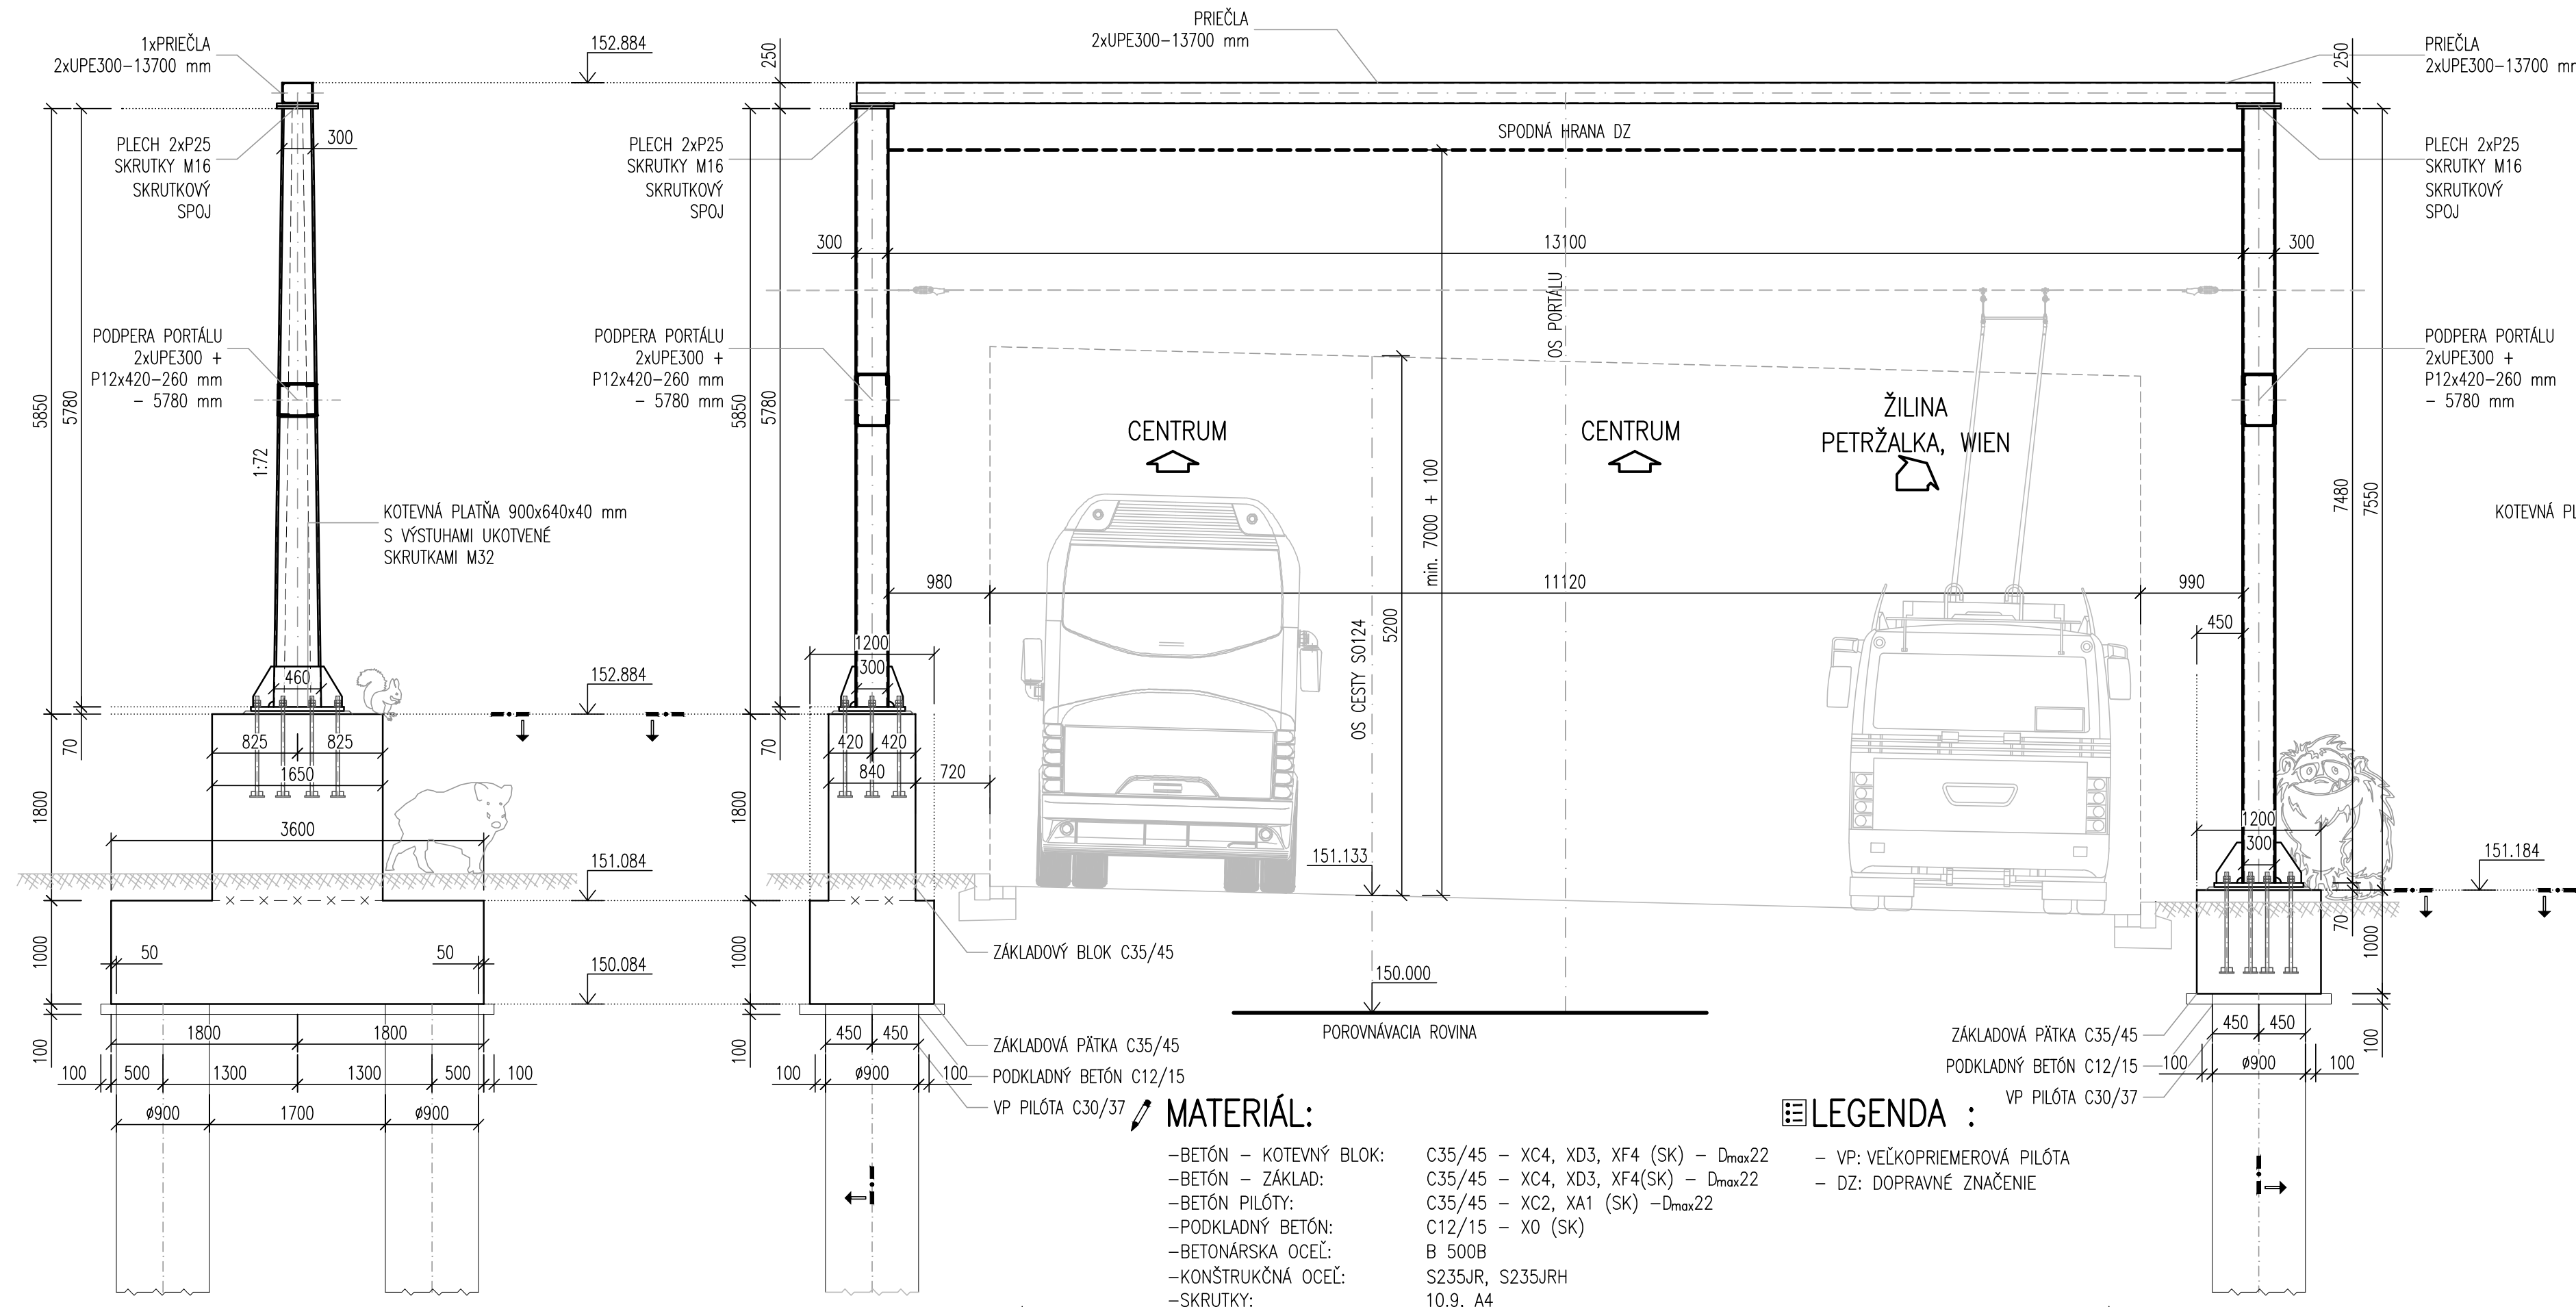


1:50

🔍 1:50

 km 0.788 031




1:50

1. TECHNICKÉ RIEŠENIE

1. TECHNICKÉ RIEŠENIE ROZPRACOVANÉ V DOKUMENTÁCII NA STAVEBNÉ POVOLENIE JE PREDMETOM SCHVAĽOVANIA V PREBIEHAJÚCOM KONANÍ O ÚZEMNOM ROZHODNUTÍ. JE POTREBNÉ VZIAŤ DO ÚVAHY, ŽE TOTO KONANIE V ČASE SPRACOVANIA A PREDKLADANIA TEJTO DOKUMENTÁCIE NEBOLO UKONČENÉ A NEBOLO MOŽNÉ ZAPRACOVAŤ AKÉKOĽKÝV POŽIADAVKY A PRIPOMENKY, KTORÉ VYPLÝVU Z PRÁVOPLATNÉHO ÚZEMNÉHO ROZHODNUTIA.
2. KOTÉVNÉ PRVKY ZASTABILIZOVAŤ PRED BETONÁŽOU ZÁKLADU POMOCOU ŠABLÓNY
3. PKO A POVRCHOVÁ ÚPRAVA OCEĽOVEJ KONŠTRUKCIE JE PODLA TP 068 – PROTIKORÓZNA OCHRANA OCEĽOVÝCH KONŠTRUKCIÍ MOSTOV (2016)
4. TÁTO PRÍLOHA JE V ROZSAHU STUPŇA DSP, PODROBNEJŠIE BUDE SPRACOVANÁ V DRS A NÁSLEDNE BUDE VYDANÁ VYROBENÁ VÝROBNÓ-TECHNICKÁ DOKUMENTÁCIA (VTD).
5. TÁTO PROJEKTOVÁ DOKUMENTÁCIA NESLŮŽÍ PRE REALIZÁCIU STAVBY. V ĎALŠOM STUPNI PROJEKTOVEJ DOKUMENTÁCIE SI PROJEKTANT VYHRADZUJE PRÁVO NA ZMENU, VÝMENU, ÚPRAVU PORTÁLOV.
6. DOPRAVNÉ ZNAČKY OSADENÁ NA PORTÁL SÚ RIEŠENÉ V SAMOSTATNEJ PRÍLOHE.


1:50

 ZÁKLADOVÁ PÄTKA S BLOKOM – ĽAVÁ STOJKA

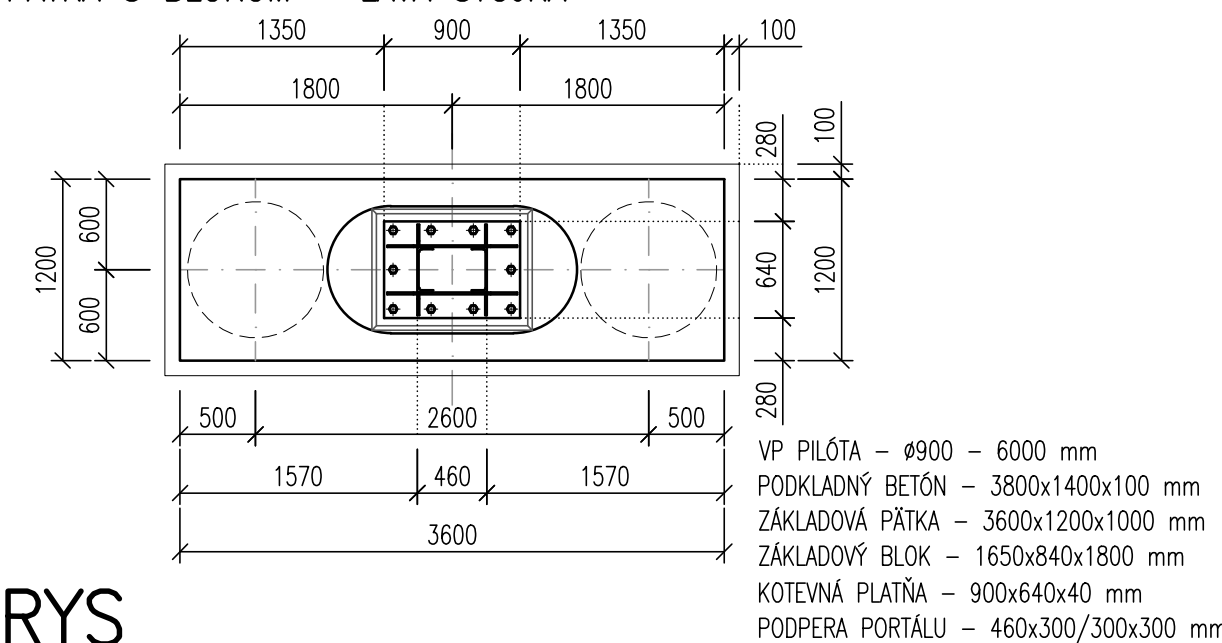

1:50

 ZÁKLADOVÁ PÄTKA – PRAVÄ STOJKA

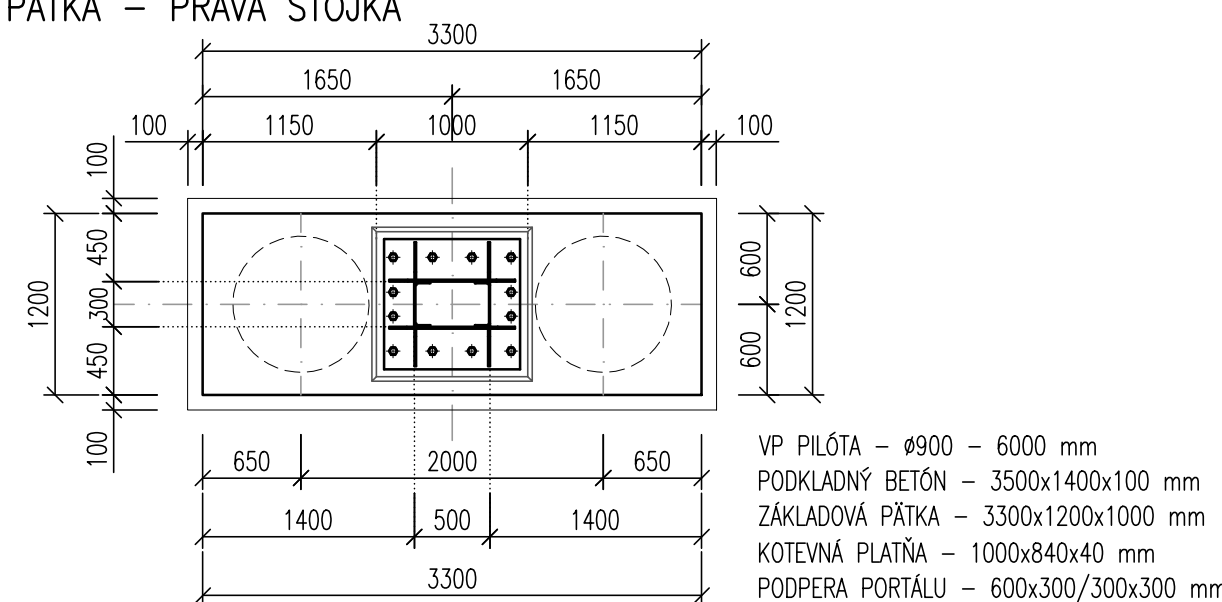






 EURÓPSKA ÚNIA
 Kohézny fond
 OP Integrovaná infraštruktúra 2014 – 2020


 MINISTERSTVO
 DOPRAVY
 SLOVENSKEJ REPUBLIKY

C.2

SÚRADNICOVÝ SYSTÉM: S-JTSK v realizácii JTSK

VÝŠKOVÝ SYSTÉM: Bp

NÁZOV STAVBY		<h1 style="text-align: center;">Trolejbusové trate v Bratislave,</h1> <h2 style="text-align: center;">Nová trolejbusová trať Patrónka - Rivieri</h2>	
STAVEBNÍK	 BRATISLAVA	Hlavné mesto Slovenskej republiky Bratislava Primaciálne námestie č.1, 814 99 Bratislava	
OBJEDNÁVATEĽ	 DOPRAVNÝ PODNIK BRATISLAVA	Dopravný podnik Bratislava, a.s. Olejkárska č.1, 814 52 Bratislava	
PROJEKTANT 		DOPRAVOPROJEKT, a.s. Kominárska 141/2,4 832 03 Bratislava – mestská časť Nové Mesto	
Hlavný inžinier projektu ČÍSLO ZAKAZKY		Ing. Marta KODAJOVÁ 7859-00	
PROJEKTANT OBJEKTU 		DOPRAVOPROJEKT, a.s., divízia Bratislava I, Kominárska 141/2,4, 832 03 Bratislava	
Zodpovedný projektant Vypracoval Kontroloval Identifikačné číslo prílohy		Ing. Rudolf VOLETZ Ing. Jozef KOPECKÝ Ing. Marta KODAJOVÁ TTPRB-DSP-C-C200-12400-004-X	
KRAJ: BRATISLAVSKÝ KATASTRÁLNE OZEMIE: Karlova Ves, Staré Mesto		OKRES: Bratislava I, MČ – Staré Mesto Bratislava IV, MČ – Karlova Ves	
NÁZOV ČASTI		DÁTUM FORMÁT MIERKA STUPEŇ PD Č. ZAKAZKY Č. SUPRÁVY	
PORTÁL UL. BOTANICKÁ		07.2024 5x1 A4 1:50 DSP 7859-00	
NOVÝ STAV		Č. PRÍLOHY <div style="font-size: 2em; text-align: center;">124.4</div>	