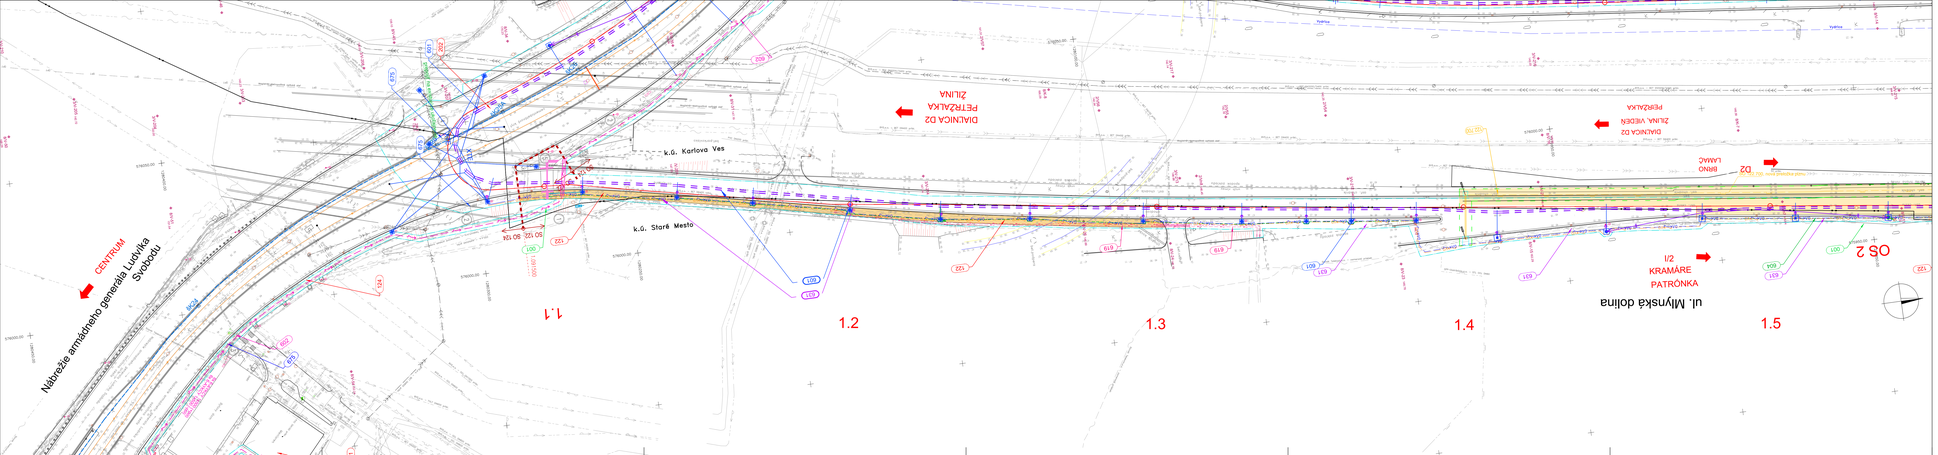
CENTRUM
Námestie arm.generála Ľudovíta Svobodu
DIAĽNICA D2
PETRŽALKA
ZILINA
DIAĽNICA D2
ZILINA, VIEDEŇ
PEREŠKLAVA
D2
BRNO
ĽAMAČ
I/2
KRAMÁRE
PATRÓNKA
ul. Mlynská dolina
OS 2
k.ú. Karlova Ves
k.ú. Staré Mesto
1.1
1.2
1.3
1.4
1.5
OS 122
OS 122
OS 122