



PRIEČNY REZ
1:20
OCEĽOVÝ RÁMOVÝ PORTÁL – EXISTUJÚCI STAV

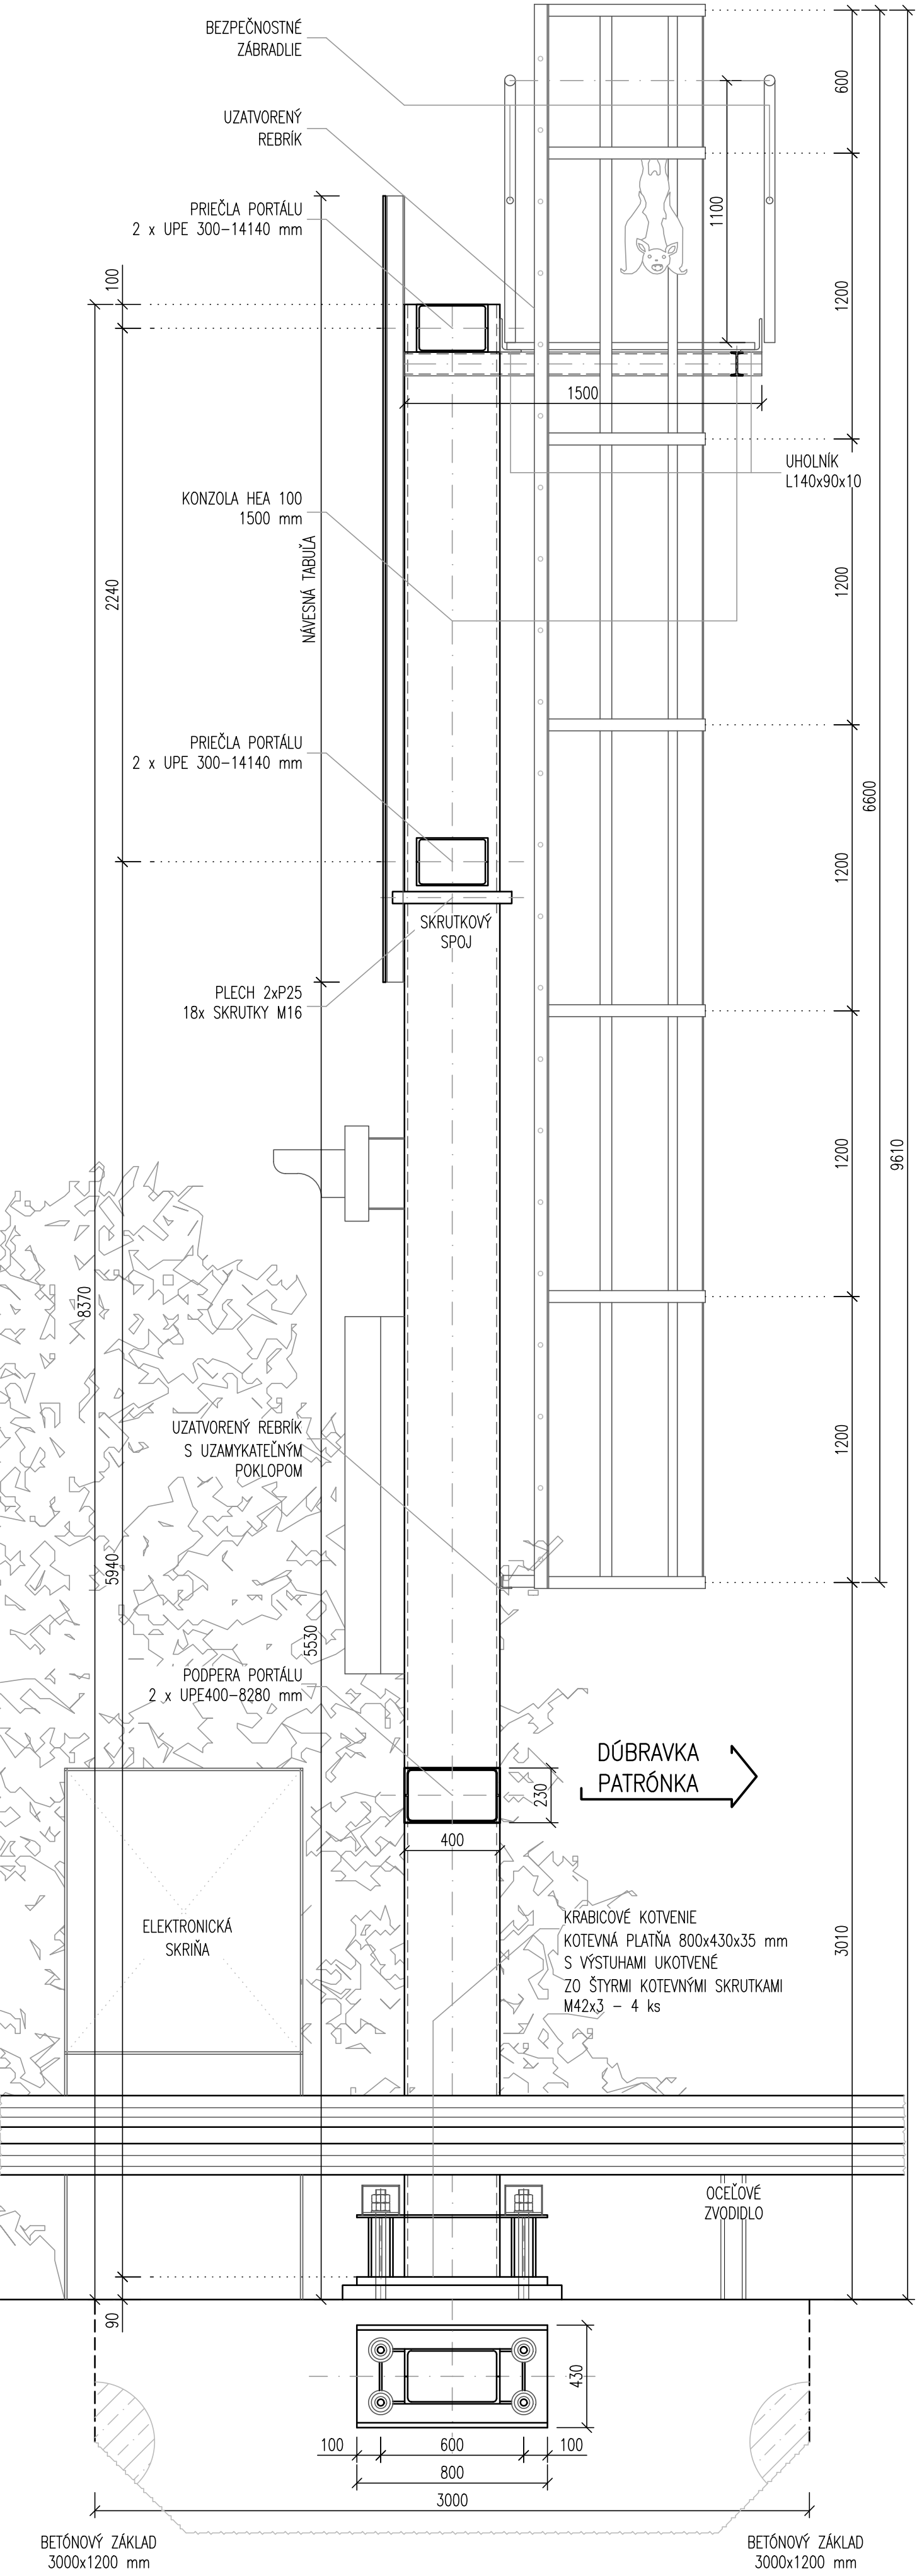

FOTODOKUMENTÁCIA



POZDĽŽNÝ POHĽAD
1:20
km 1.929 352

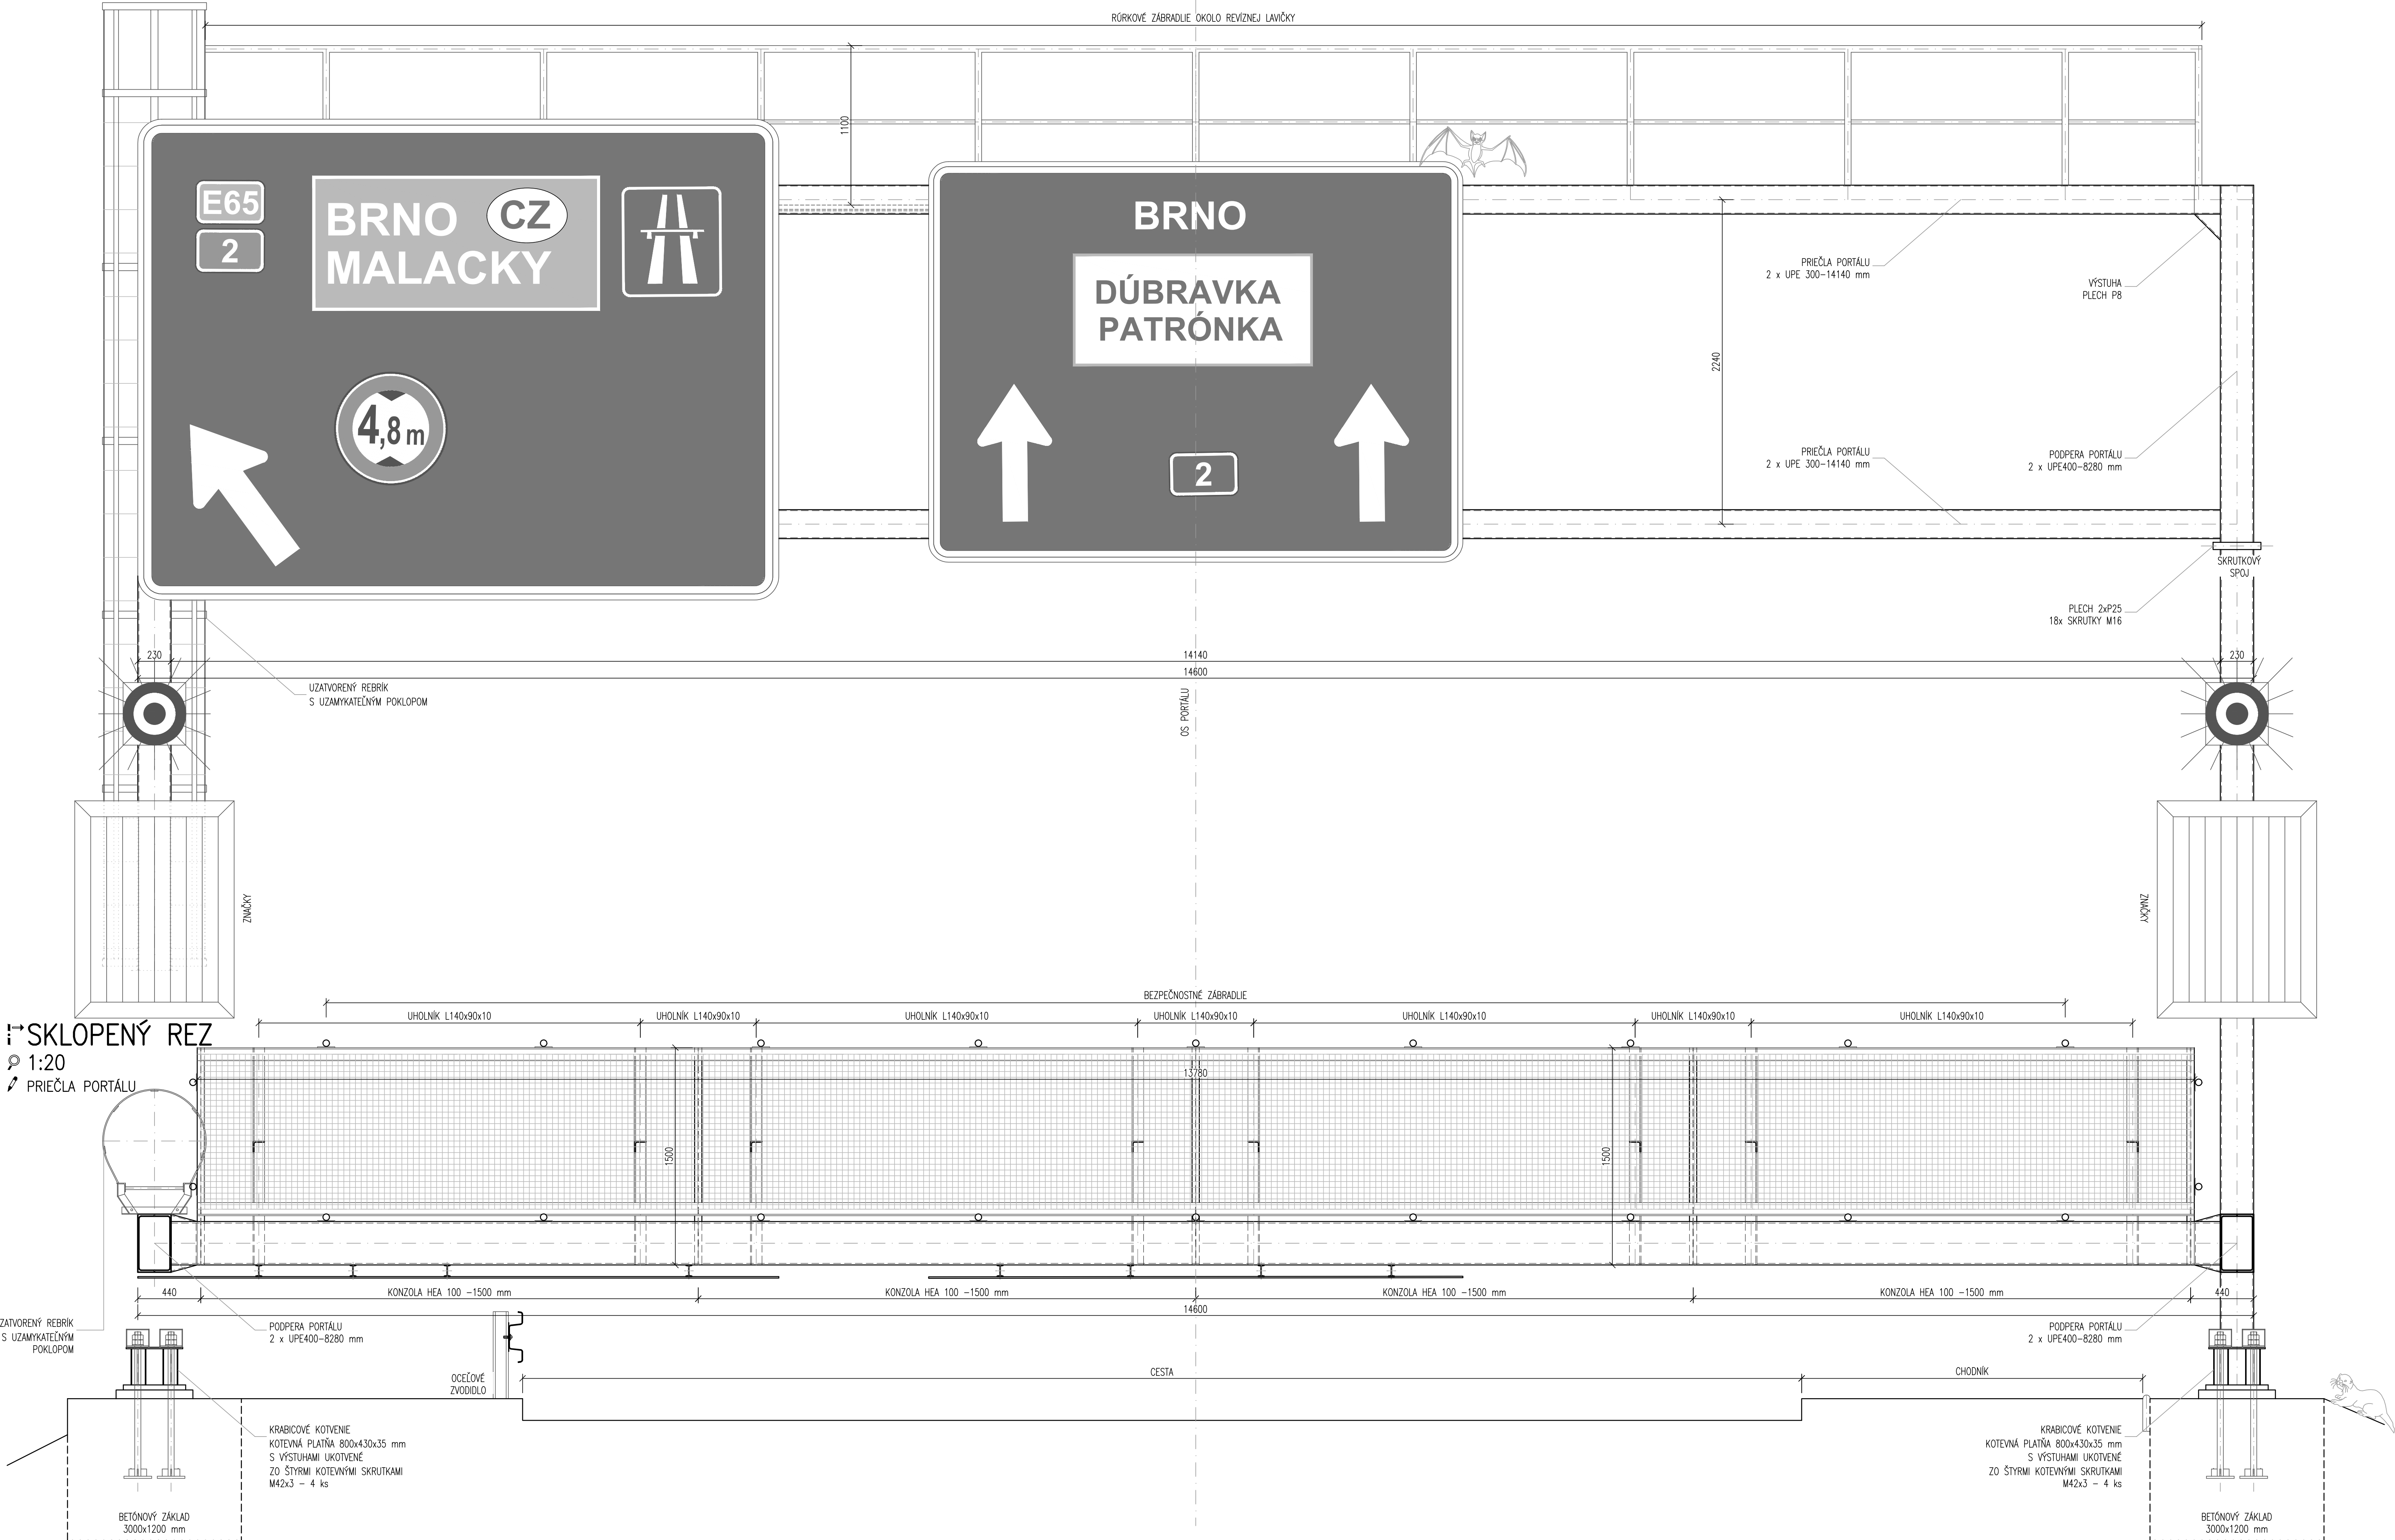

C.2

SÚRADNICOVÝ SYSTÉM: S-UTSK v reštedách JTSK		VÝŠKOVÝ SYSTÉM: Bp	
NÁZOV STAVBY: Trolejbusové trate v Bratislave, Nová trolejbusová trať Patrónka - Riviera			
STAVBA: DOPRAVOPROJEKT		Hlavné mesto Slovenskej republiky Bratislava Primaciálne námestie č.1, 814 99 Bratislava	
VYKONÁVATEĽ: DOPRAVNÝ PODNIK BRATISLAVA		Dopravný podnik Bratislava, a.s. Olejárka č.1, 814 52 Bratislava	
PROJEKTANT: DOPRAVOPROJEKT		DOPRAVOPROJEKT, a.s. Komárňarska 141/24 832 03 Bratislava – mestská časť Nové Mesto Hlavný inžinier projektu: Ing. Marek KODÁČIK Číslo zmeny: 1000-00	
PROJEKTANT OBJEKTU: DOPRAVOPROJEKT		DOPRAVOPROJEKT, a.s., divízia Bratislava I, Komárňarska 141/24, 832 03 Bratislava ZODPovedný projektant: Ing. Radoslav KULEJ VYKONÁVATEĽ: Ing. Jozef KOPČEK KONTROLNÍK: Ing. Marek KODÁČIK IDENTIFIKAČNÉ ČÍSLO PRÁCY: TP00-DP-C-0200-1000-006-X	
KRAJ: BRATISLAVSKÝ KATASTRÁLNE ÚZEMIE: Karlova Ves, Staré Mesto NÁZOV DOKU: PORTÁLY UL. MLYNSKÁ DOLINA		OBJEKT: Bratislava I, MC – Staré Mesto Bratislava IV, MC – Karlova Ves DOKUMENTÁCIA: PŮVODNÝ STAV – NRJ7	
D. DOPRAVY		D. PRÁCE	
122.6		122.6	