



POZDĹŽNY REZ

1:20  
NOVÉ OPLOTENIE – ÚSEK D

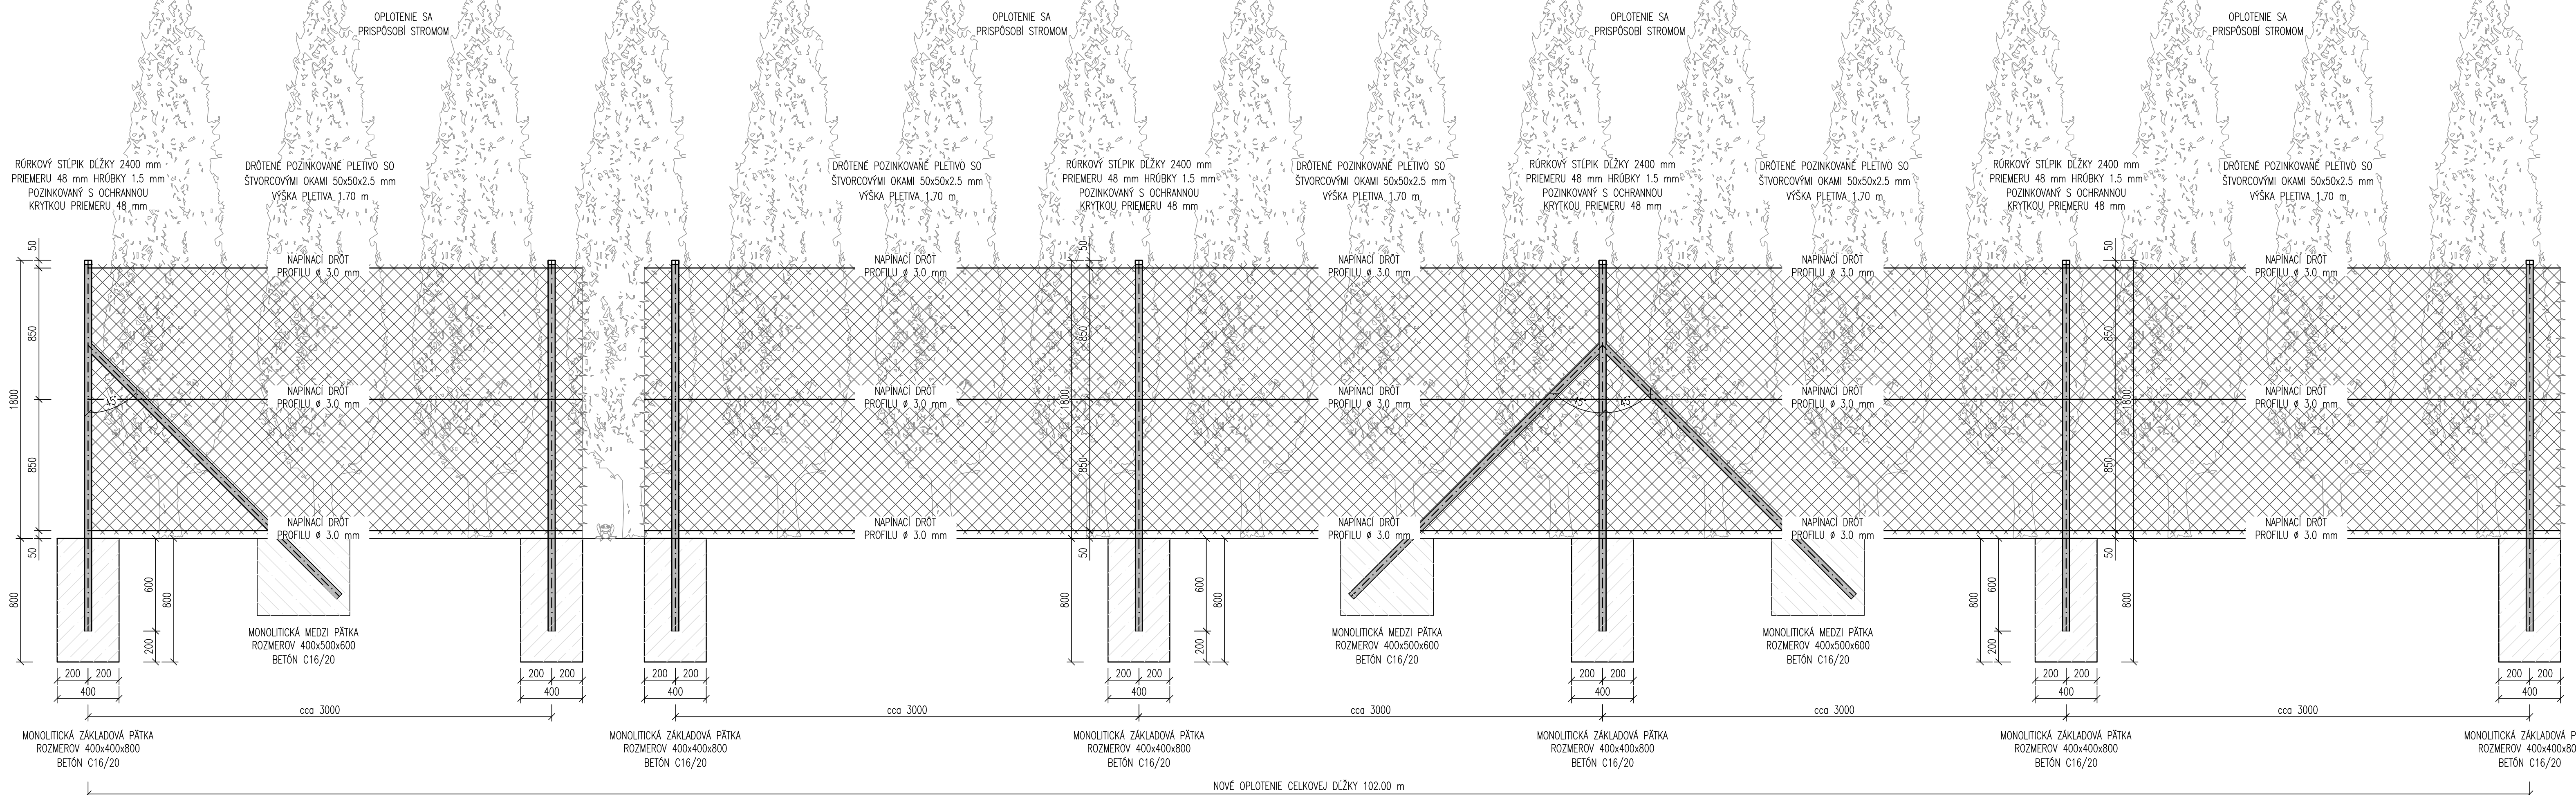


PRIEČNY REZ

1:20  
PŮVODNÉ OPLOTENIE – ÚSEK D

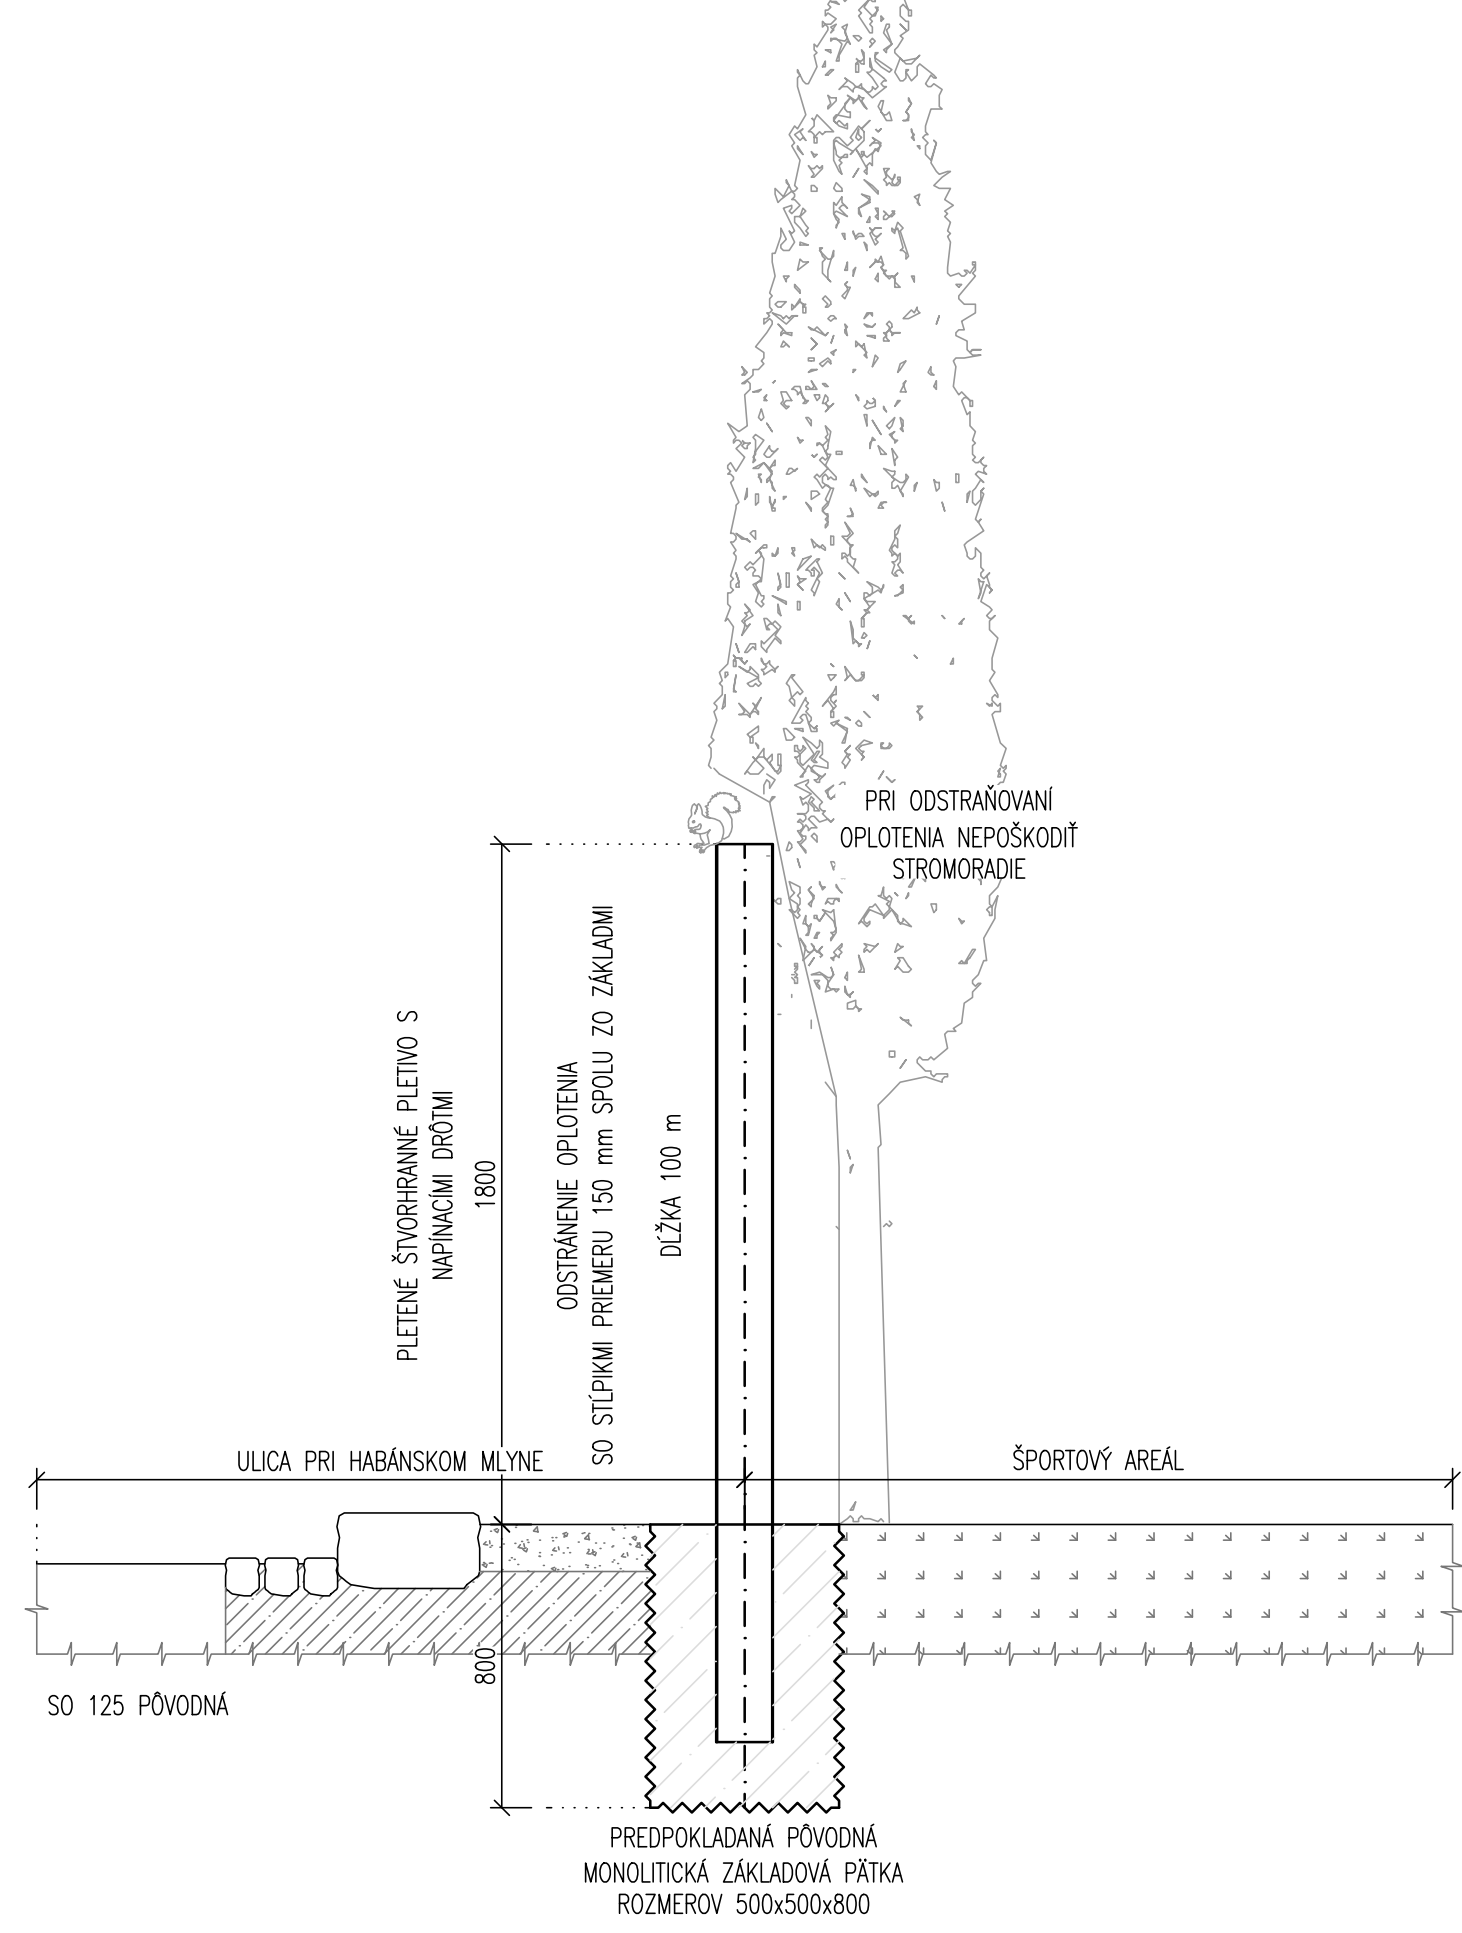

PRIEČNY REZ

1:20  
REZ NOVÝM OPLOTENÍM

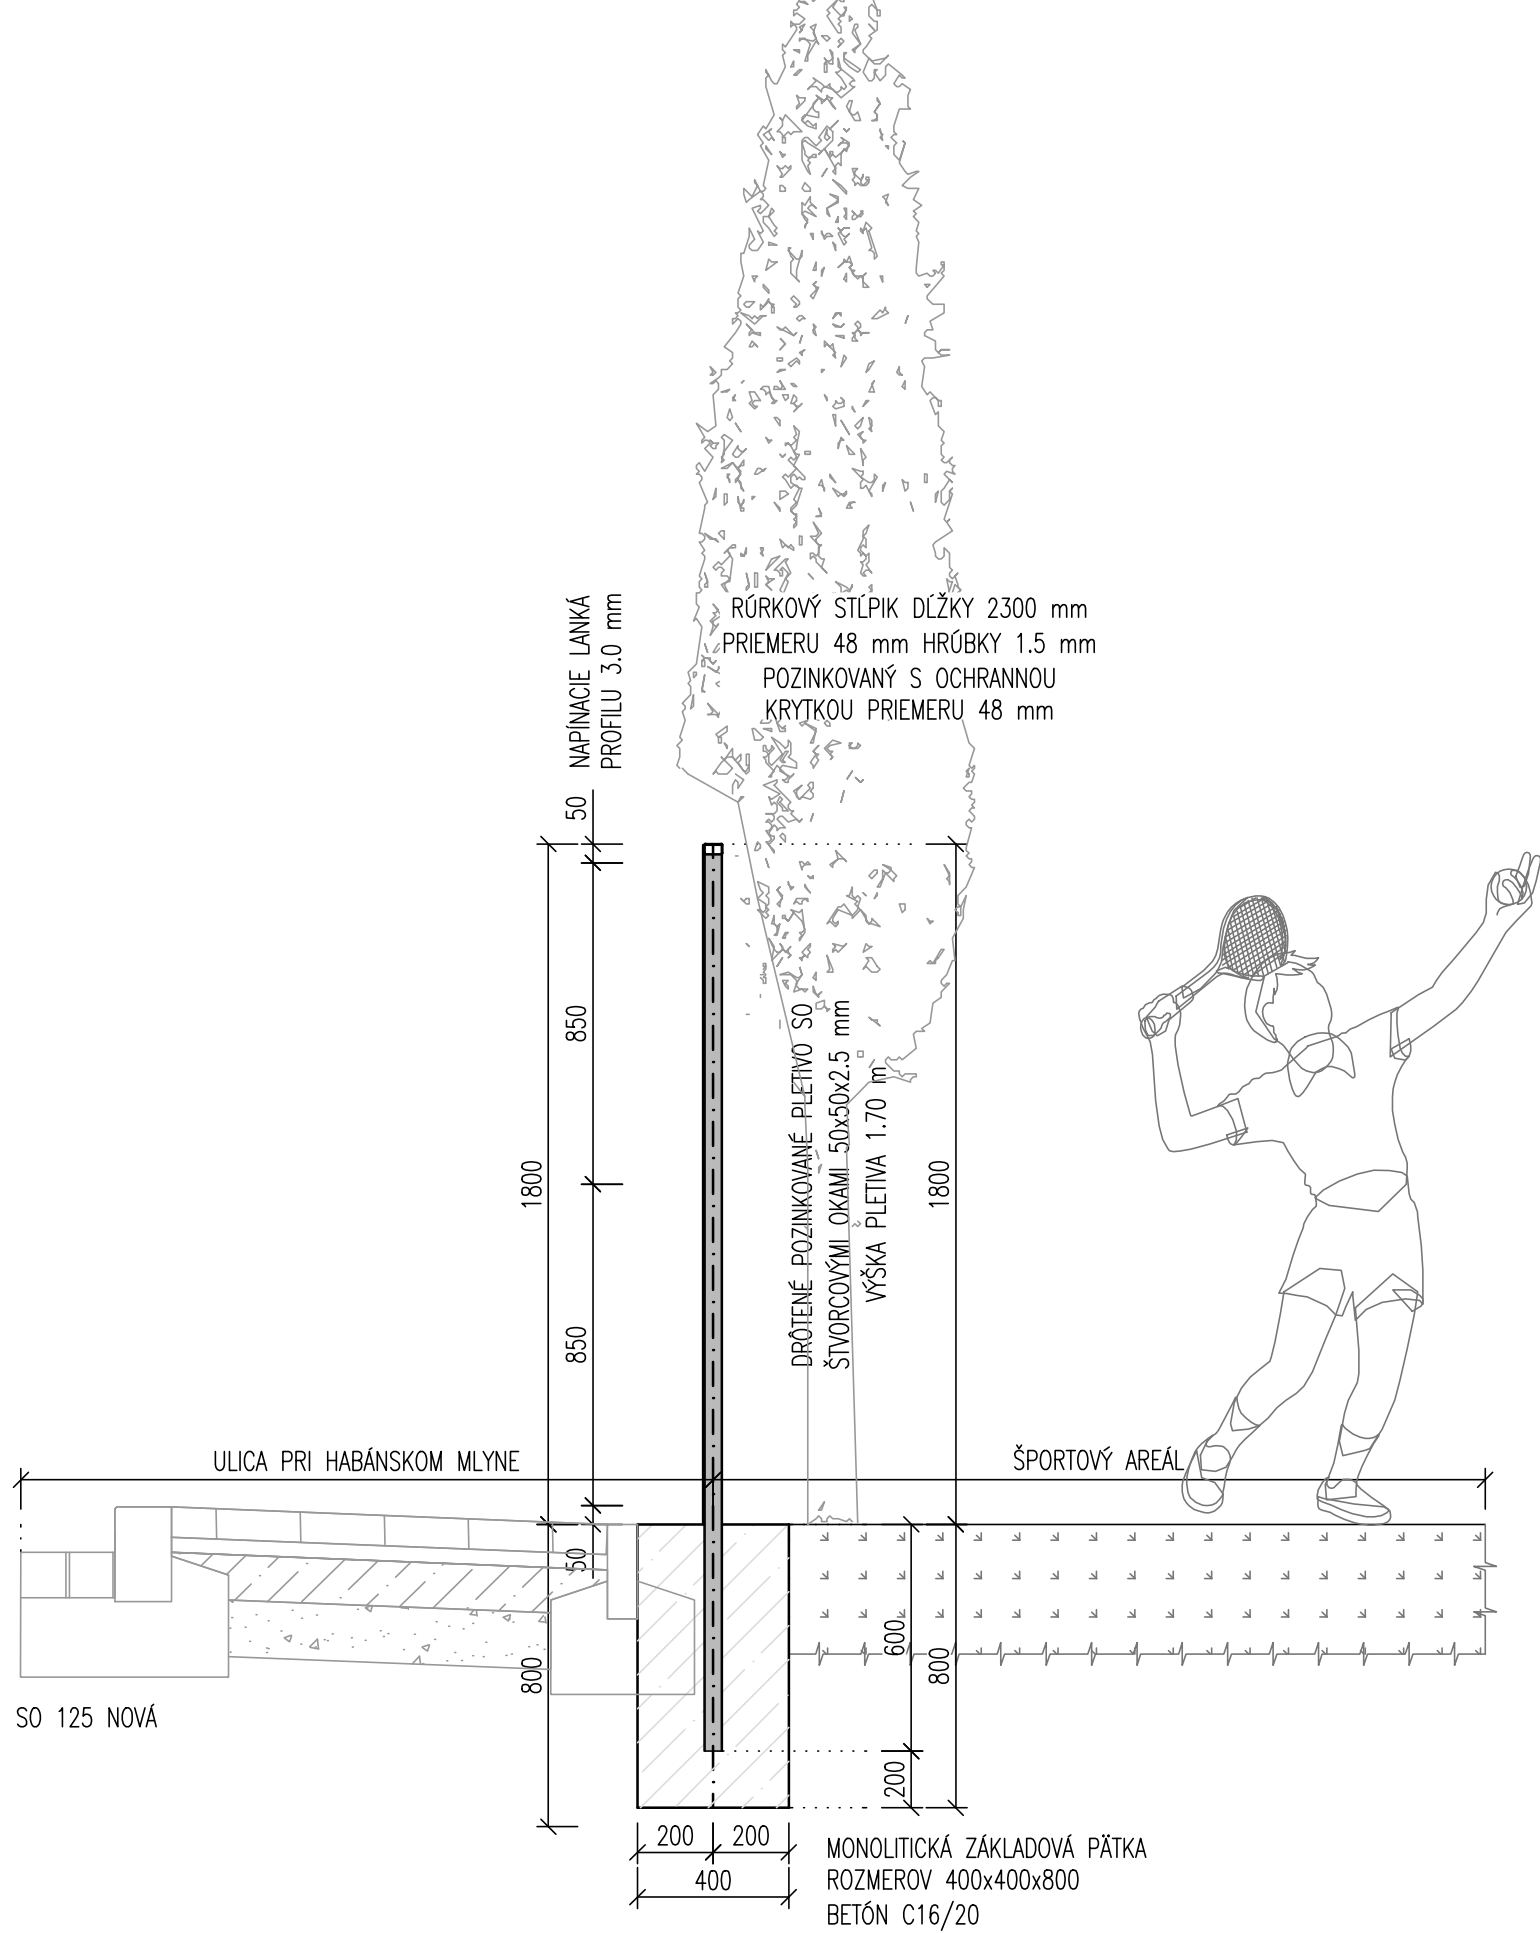

PRIEČNY REZ

1:20  
NOVÉ OPLOTENIE – ÚSEK D



EURÓPSKA ÚNIA  
Kohézny fond  
OP Integrovaná infraštruktúra 2014 – 2020

MINISTERSTVO  
DOPRAVY  
SLOVENSKEJ REPUBLIKY

ÚRADNÝ SYSTÉM: S–JTSK v realizácii JTSK

VÝŠKOVÝ SYSTÉM: Bpv

NAZOV STAVBY

**Trolejbusové trate v Bratislave,  
Nová trolejbusová trať Patrnka - Riviéra**

STAVEBNÍK

**BRATISLAVA**

Hlavné mesto Slovenskej republiky Bratislava  
Primaciálne námestie č.1, 814 99 Bratislava

OBJEDNÁVATEĽ DOKUMENTÁCIE

**DOPRAVNÝ PODNIK  
BRATISLAVA**

Dopravný podnik Bratislava, a.s.  
Olejárska č.1, 814 52 Bratislava

PROJEKTANT

**DOPRAVOPROJEKT, a.s.**

Komárňarska 141/2,4  
832 03 Bratislava – mestská časť Nové Mesto

HLAVNÝ INŽINIER PROJEKTU Ing. Marta KODALOVÁ

PODPIS

PROJEKTANT OBJEKTU

**DOPRAVOPROJEKT, a.s., divízia Bratislava I, Komárňarska 141/2,4; 832 03 Bratislava**

ZODPOVEDNÝ PROJEKTANT Ing. Rudolf VOLEZ

VYPRACOVÁVAL Ing. Jozef KOPECKÝ

KONTROLOVAL Ing. Marta KODALOVÁ

IDENTIFIKAČNÉ ČÍSLO PRÍLOHY TTPRB–DSP–C–E000–30300–010–X

KRAJ: BRATISLAVSKÝ

KATASTRÁLNE ÚZEMIE: Karlova Ves, Staré Mesto

OKRES: Bratislava I, MČ – Staré Mesto

Bratislava IV, MČ – Karlova Ves

DATUM 07.2024

FORMÁT A4

MIERKA 1:20

STUPEŇ PD DSP

Č. ZÁKAZKY 7859–00

Č. SOUPRAVY

Č. PRÍLOHY 10

NAZOV ČASTI ÚPRAVA OPLATENIA NA ULICI  
PRI HABÁNSKOM MLYNE

OPLATENIE – ÚSEK D