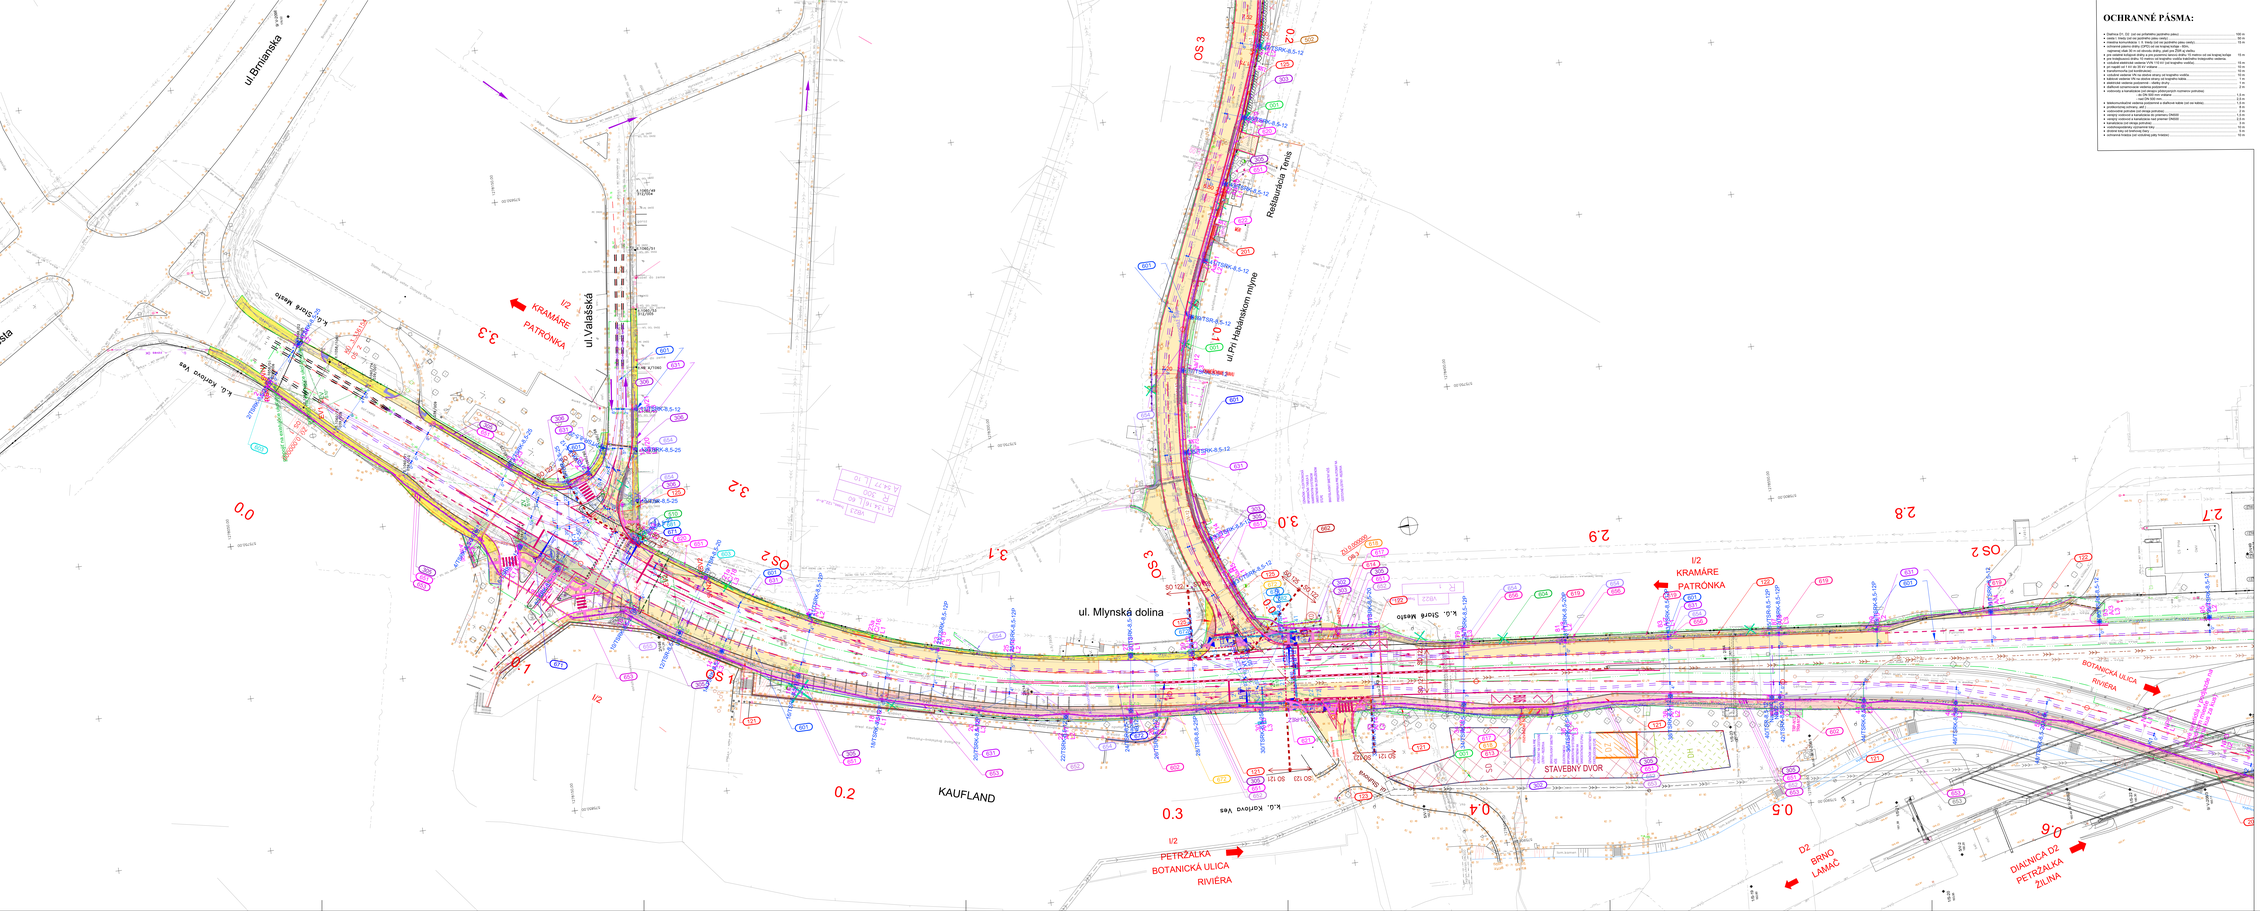

OCHRANNÉ PÁSMA:

- Ochranné pásmo VN 22 kV
- Ochranné pásmo VN 1 kV
- Ochranné pásmo NN
- Ochranné pásmo VO
- Ochranné pásmo TS
- Ochranné pásmo VTL plynovodu
- Ochranné pásmo STL plynovodu

OBJEKTOVÁ SKLADBA:

PRÍPRAVA A ČISTENIA, OČISTENIE KOMUNIKÁCIE A KONŠTRUKCIE

02 3009 Iná oprava a údržba

ZEMNÉ OBJEKTY

- SO 101 Úprava komunikácií a chodníkov Mlynská dolina, smer Rovinka
- SO 102 Úprava komunikácií a chodníkov Mlynská dolina, smer Patrónka
- SO 103 Úprava komunikácie Kramáre
- SO 104 Úprava komunikácií a chodníkov na Botanickú a Kamenistú a Námestie hrdinského generála Ľudovíta Svobodu
- SO 105 Úprava komunikácií a chodníkov na ulici Pri Habánskom mlyne, Šaštianskej a pl., Hradská a Lomnického ul.

ELEKTRICKÉ ZARIADENIE

- 22 0111 MV - Prekládka STL plynovodu DN 80 ul. Mlynská Dolina

INÉ

- 90 201 Úpravy ulíc na ulici Pri Habánskom mlyne
- 90 202 Zábradlia na mostných konštrukciách

ZVISLÉ OBJEKTY, ZARIADENIA

- 53 302 Základňa cestárok, informačné tabule , stavebná časť
- 53 303 Úprava opätovne na ulici Pri Habánskom Mlyne
- 53 306 Úprava opätovne Základňa brány Dúbrava II
- 53 307 Úprava opätovne Základňa brány Pri Habánskom Mlyne
- 53 308 Úprava opätovne oplotenia Habánskeho dvora

KANALIZÁCIA A VODOVODY

- 53 501 Základňa kanalizácia, stredného zariadenia ZSS, smer Habánsky Mlyn
- 53 502 Odvodnenie ulíc Pri Habánskom Mlyne, Lomnického, Šaštianskej
- 53 515 Úprava vodovodu DN70 a ul. Mlynská dolina pri ZSS

OBJEKTY ELEKTROTECHNICKÉ VEDENIE VN, NN,SO

- 53 601 Trolejbusové vedenie
- 53 602 Napájacie vedenie TV menovité Patrónka Ves
- 53 603 Dotknuté vedenie TV Patrónka Ves – Rovinka
- 53 631 Prípojka NN pre zastávku 200 smer Bratislava a ulica TV
- 53 632 Prípojka NN pre zastávku 200 smer Bratislava odmena
- 53 633 Prípojka NN pre zastávku 200 smer Habánsky mlyn
- 53 672 Prípojka NN pre zastávku- Habánsky mlyn, smer ZSS
- 53 673 Prípojka NN pre zastávku 200 smer Bratislava Pri Habánskom mlyne
- 53 674 Prípojka NN pre ZSS Mlynská dolina - Šaštianska ulica
- 53 677 Dotknuté rozvody NN na pozemkoch
- 53 678 Informačný systém na zastávkach – informačné tabule
- 53 679 Prekládka a úprava VN vedení
- 53 681 Prekládka VN káblovým vedením
- 53 682 Prekládka káblového vedenia NN na ul.ČSA – ZŠ, I
- 53 683 Prekládka a úprava NN káblového vedenia pre výjazd predajňa
- 53 687 Prekládka verejného osvetlenia

OSVETLENIE A VEDENIE

- 53 402 Úprava ulíc pre informačný systém na zastávkach
- 53 403 Dotknuté káble CDS Gaso Vasiľová – Nábr. arm. gen. L. Svobodu / Botanická
- 53 404 Úprava a prekládka verejné osvetlenie Svobodu a.s.
- 53 406 Úprava a prekládka uličné osvetlenie
- 53 461 Kamerový dohľad na križovatky A1
- 53 462 Kamerový dohľad na križovatky A2
- 53 463 Kamerový dohľad na križovatky A3
- 53 464 Kamerový dohľad na križovatky A4,ZSS
- 53 671 A1E1 úprava CDS Mlynská dolina - Vasiľová
- 53 672 A1E2 A2E1 Mlynská dolina - Pri Habánskom mlyne
- 53 673 A1E3 A2E2 Mlynská CDS Mlynská dolina - Ďalší prúty
- 53 674 A1E4 A2E3 Mlynská CDS Mlynská dolina - Šaštianska
- 53 675 A1E5 A2E4 úprava CDS Nábr. arm.gen. Svobodu - Pl. Astória - Most Lanfranconi
- 53 676 A1E6 A2E5 úprava CDS Mlynská dolina - Most Lanfranconi
- 53 677 A1E7 A2E6 úprava CDS Botanická - Vinárski Družba
- 53 678 A1E8 A2E7 úprava CDS Kamenistá - Rivéra
- 53 681 Úprava ochranných opatrení prúdov ZSS a ulíc TV a ZP v KV40
- 53 682 Úprava ochranných opatrení prúdov ZSS a ulíc TV a ZP v KV7
- 53 683 Úprava ochranných opatrení prúdov ZSS a ulíc TV a ZP v KV8
- 53 684 Úprava ochranných opatrení prúdov ZSS a ulíc TV a ZP v KV22
- 53 685 Úprava ochranných opatrení prúdov ZSS a ulíc TV a ZP v KV42
- 53 686 Úprava ochranných opatrení prúdov ZSS a ulíc TV a ZP v KV43

PRÍPRAVA A VEDENIE PRÁCE


LEGENDA:

- SO 101 – SMEROVÉ ČÍSLO OBJEKTU
- 101 – STAVEBNÝ OBJEKT
- 101/A – SKLADBA ZEMNÉHO OBJEKTU
- TRAKČNÉ STOŽIARE
- TROLEJBUSOVÉ VEDENIE
- VODIČ MEDENÝ 50 MM2 PRE NAPÁJANIE TROLEJBUSOV
- STOŽIAR VEREJNÉHO OSVETLENIA SAMOSTATNÝ
- STOŽIAR SVETELNEJ SIGNALIZÁCIE – CDS
- KANÁLIK
- KOMUNIKÁCIA ASFALTOVÁ
- KOMUNIKÁCIA BETÓNOVÁ
- CHODNÍK ASFALTOVÝ BEZ PRVKOV
- CHODNÍK ASFALTOVÝ FARBA ČERVENÁ
- CHODNÍK BLOČKA FARBA SIVÁ
- CHODNÍK KAMENNÉ KRAJOVY
- CHODNÍK ZATRÁVNENÝCH KAMEŇOM
- STAVEBNÁ ČINNOSŤ
- TRVALÉ VIDITEĽNÉ DOPRAVNÉ ZNAČENIE NÁVRH
- DOČASNÉ ZNAČENIE BO I FÁZA

PREKLADANÉ SIETE:

- VZDUŠNÉ VEDENIE VN, 22 kV
- VZDUŠNÉ VEDENIE NN, 1 kV
- PODZEMNÉ VEDENIE VN, 22 kV
- PODZEMNÉ VEDENIE NN
- PODZEMNÉ VEDENIE VO
- VZDUŠNÉ VEDENIE SVETLENIE
- PODZEMNÉ VEDENIE SVETLENIE
- PODZEMNÉ VEDENIE OPTICKÝCH PRENOSOV
- PODZEMNÉ VEDENIE SEPS
- VZDUŠNÉ VEDENIE
- PODZEMNÉ VEDENIE
- PODZEMNÉ VEDENIE VEREJNÉ OSVETLENIE
- ZEMNÁ ČASŤ SIGNALIZÁCIE
- HRANICA KATASTRÁLNEHO ÚZEMIA
- PODZ. VODOVOD
- VZDUŠNÉ VEDENIE NN
- VZDUŠNÉ VEDENIE VN
- PODZEMNÉ VEDENIE NN, 22 kV
- PODZEMNÉ VEDENIE NN
- EXISTUJÚCE VZDUŠNÉ VEDENIE
- PODZEMNÉ VEDENIE
- VZDUŠNÉ VEDENIE
- PODZEMNÉ VEDENIE
- ZEMNÁ ČASŤ KANALIZÁCIA
- ZEMNÁ ČASŤ KANALIZÁCIA PODZ.
- PLYNOVÝ POTRUBÍ,MT PODZ. PRÍPRAVA
- PLYNOVÝ POTRUBÍ,NT PODZ. PRÍPRAVA
- PLYNOVÝ POTRUBÍ,VTL PODZ. PRÍPRAVA

EURÓPSKA ÚNIA
Kohézny fond
OP Integrovaná infraštruktúra 2014 – 2020

MINISTERSTVO DOPRAVY SLOVENSKEJ REPUBLIKY

Mierka:

D.

ORIENTAČNÝ SYSTÉM S-JTSK x nadmorská výška

VÝŠKOVÝ SYSTÉM Bpv

NÁZOV STAVBY:	**Trolejbusové trate v Bratislave, Nová trolejbusová trať Patrónka - Riviéra**
STAVEBNÍK:	BRATISLAVA – Hlavné mesto Slovenskej republiky Bratislava, Primaciálne námestie č.1, 814 99 Bratislava
PROJEKTANT: ZODPOVEDNÝ PROJEKTANT:	Dopravný podnik Bratislava, a.s. Olejkárska č.1, 814 52 Bratislava
PROJEKTANT:	DOPRAVOPROJEKT, a.s. Komárnická 141/2,A 832 03 Bratislava
HLAVNÝ INŽINIER PROJEKTU:	Ing. Boris HOBAJDA – PODPIS:
ČÍSLO ZMLUVY:	1816-20
PROJEKTANT: ZODPOVEDNÝ PROJEKTANT:	DOPRAVOPROJEKT, a.s. Komárnická 141/2,A 832 03 Bratislava
ZODPOVEDNÝ PROJEKTANT:	Ing. Boris HOBAJDA – PODPIS:
HYDROLÓG:	Ing. Boris HOBAJDA – PODPIS:
KONTROLOVAL:	Ing. Ladislav PILO – PODPIS:
GENERÁLNE ČÍSLO PROJEKTU:	1816-20-C-1-0000-0000-001-A
MIERKA: 1:500	FORMÁT: 16x44
NÁZOV ČASTI: KOORDINAČNÝ VÝKRES	ČÍSLO VÝK.: 001
NÁZOV VÝKRESU: SITUÁCIA–UL. MLYNSKÁ DOLINA KM 0,000–0,600 OS1	POČET LIST.: 002