


SITUÁCIA

1:100

NOVÉ OPLOTENIE – ÚSEK D

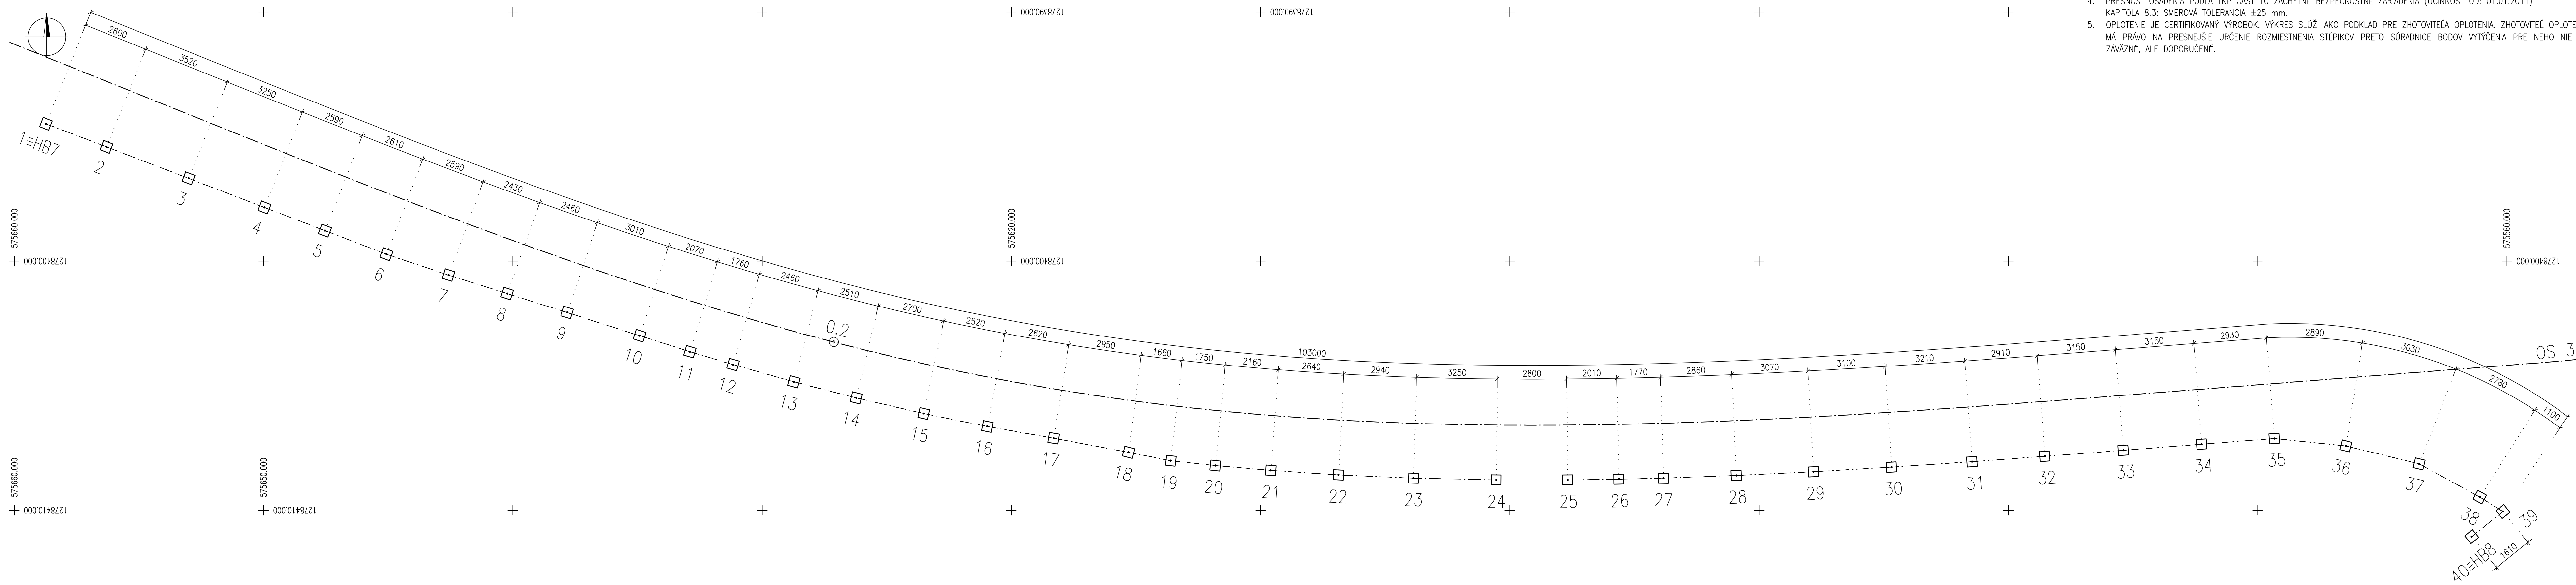


POZNÁMKY:

- 1. VYTÝČOVANÉ BODY SÚ UVEDENÉ V SAMOSTATNEJ PRÍLOHE S NÁZVOM ZOZNAM VYTÝČOVANÝCH BODOV.
- 2. ZOBRAZENÁ ČIARA: — — — — — JE FIKTÍVNA ČIARA – OS TRAKČNÉHO VEDENIA.
- 3. VYTÝČENÉ SÚ STREDY ZÁKLADOVÝCH PÄTIEK.
- 4. PRESNOSŤ OSADENIA PODĽA TKP ČASŤ 10 ZACHYTNÉ BEZPEČNOSTNÉ ZARIADENIA (ÚČINNOSŤ OD: 01.01.2011) KAPITOLA 8.3: SMEROVÁ TOLERANCIA ±25 mm.
- 5. OPLOTENIE JE CERTIFIKOVANÝ VÝROBOK. VÝKRES SLUŽI AKO PODKLAD PRE ZHOTOVITEĽA OPLOTENIA. ZHOTOVITEĽ OPLOTENIA MÁ PRÁVO NA PRESNEJŠIE URČENIE ROZMIESTNENIA STĹPIKOV PRETO SÚRADNICE BODOV VYTÝČENIA PRE NEHO NIE SÚ ZÁVÄZNÉ, ALE DOPORUČENÉ.

EURÓPSKA ÚNIA
Kohézny fond
OP Integrovaná infraštruktúra 2014 – 2020



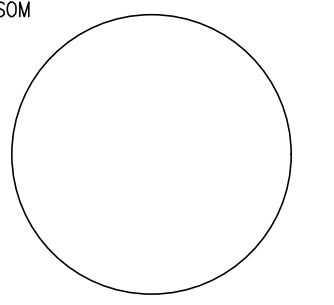


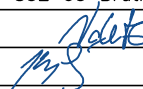
MINISTERSTVO
DOPRAVY
SLOVENSKEJ REPUBLIKY

NALEŽITOSTAMI A PRESNOSTOU ZODPOVEDÁ PREDPISOM



E SO 303

VYTÝČOVACIA SIET' STAVBY BUDE DODANÁ HLAVNÝM GEODETOM STAVBY PRED VYTÝČENÍM STAVEBNÉHO OBJEKTU
SÚRADNICOVÝ SYSTÉM: S–JTSK v realizácii JTSK PRESNOSŤ VYTÝČENIA: STN 73 0422 VÝŠKOVÝ SYSTÉM: Bpv

NÁZOV STAVBY Trolejbusové trate v Bratislave, Nová trolejbusová trať Patrónka - Riviera			
STAVEBNÍK  BRATISLAVA	Hlavné mesto Slovenskej republiky Bratislava Primaciálne námestie č.1, 814 99 Bratislava		
OBJEDNÁVATEĽ  DOPRAVNÝ PODNIK BRATISLAVA	Dopravný podnik Bratislava, a.s. Olejárska č.1, 814 52 Bratislava		
PROJEKTANT 	DOPRAVOPROJEKT, a.s. Kominárska 141/2,4 832 03 Bratislava – mestská časť Nové Mesto		PODPIS 
	HLAVNÝ INŽINIER PROJEKTU Ing. Marta KODAJOVÁ		
	ČÍSLO ZÁKAZY	7859-00	
PROJEKTANT OBJEKTU 	DOPRAVOPROJEKT, a.s., divízia Bratislava I, Kominárska 141/2,4, 832 03 Bratislava		
	ZODPOVEDNÝ PROJEKTANT	Ing. Rudolf VOLETZ	
	VYPRACOVAL	Ing. Josef KOPECKÝ	
	KONTROLOVAL	Ing. Dušan STANEK	
	IDENTIFIKÁCNE ČÍSLO PRÍLOHY		TTPRB-DRS-C-E000-30300-021-X
KRAJ: BRATISLAVSKÝ		OKRES: Bratislava I, MČ – Staré Mesto Bratislava IV, MČ – Karlova Ves	DÁTUM 12.2024
KATASTRÁLNE ÚZEMIE: Karlova Ves, Staré Mesto			FORMÁT 6x1 A4
NÁZOV ČASŤI ÚPRAVA OPLOTENIA NA ULICI PRI HABÁNSKOM MLYNE			MIERKA 1:100
OPLOTENIE – ÚSEK D			STUPEŇ PD DRS
VYTÝČOVACÍ VÝKRES		Č. ZÁKAZY 7859-00	Č. PRÍLOHY 21