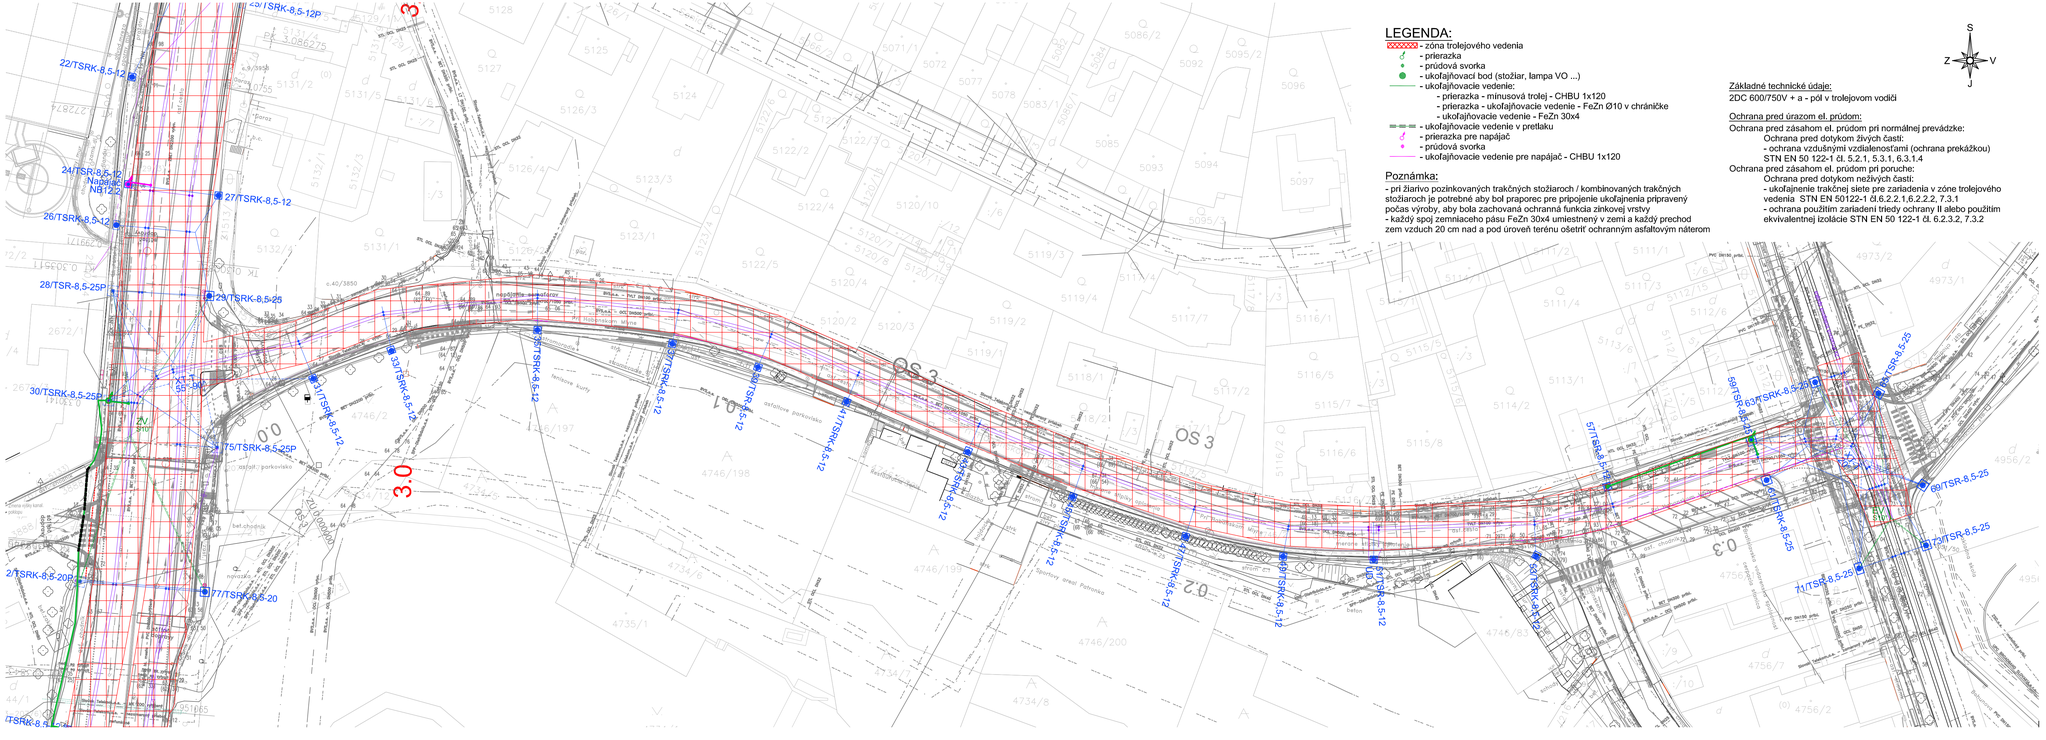
22/TSRK-8,5-12
23/TSRK-8,5-12P
24/TSRK-8,5-12
Napájač NB12,2
27/TSRK-8,5-12
26/TSRK-8,5-12
28/TSRK-8,5-25P
29/TSRK-8,5-25
30/TSRK-8,5-25P
31/TSRK-8,5-12
75/TSRK-8,5-25P
OS 3
OS 3
OS 3
0.0
0.1
0.2
0.3
30
ZV
ZV
ZV