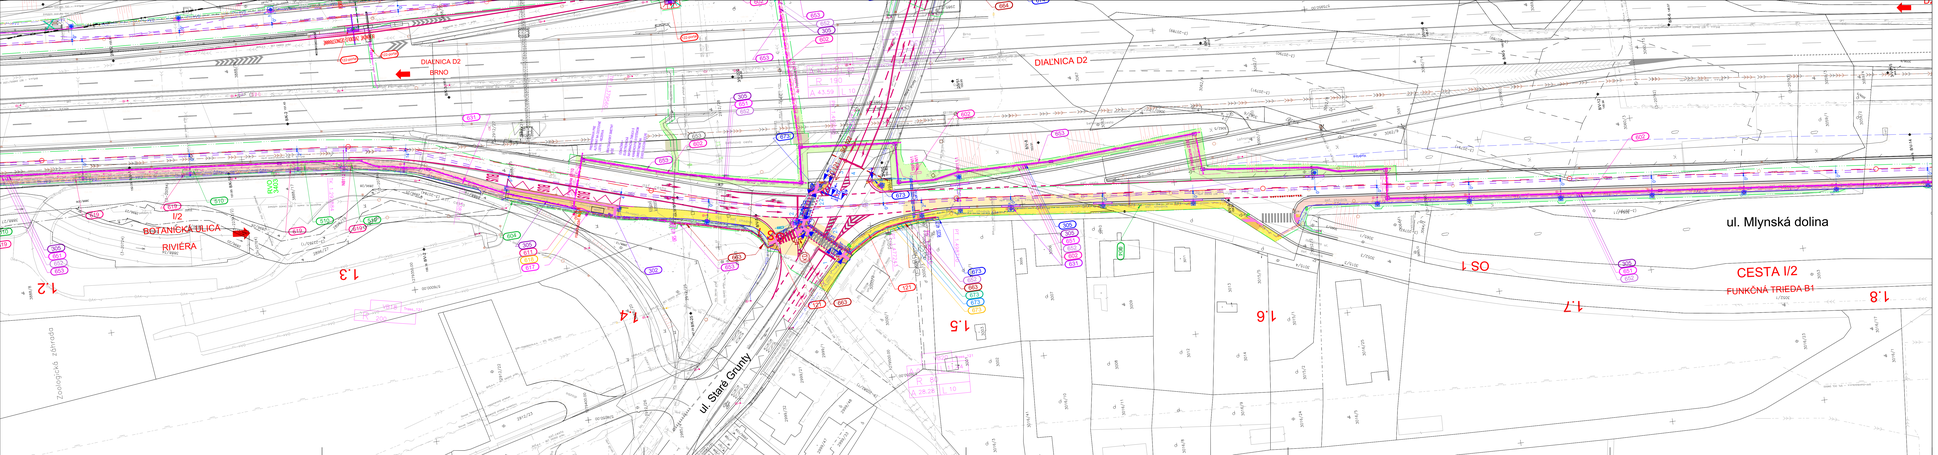

OBJEKTOVÁ SKLADBA:

PRÍPRAVA ÚZEMIA, DOČASNÉ KOMUNIKÁCIE A KONŠTRUKCIE

SO 000 príprava územia

ZEMNÉ OBJEKTY

SO 121 Úprava komunikácií a chodníkov Mlynská dolina, smer Riviéra

SO 122 Úprava komunikácií a chodníkov Mlynská dolina, smer Patrónka

SO 131 Úprava cestného svetlometu

SO 132 Úprava komunikácií a chodníkov na Bottovskej ul., Kamennom a Námestie prvého generála Ludvíka Svobodu

SO 135 Úprava komunikácií a chodníkov na ulici Pri Habánskom mlyne, Saľatovská ul., Hrabinská ul., Lovinského ul.

SO 136 DOPRAVNÉ ZNAČENIE

SO 137 Úprava križovatiek V/I, prvkového DN NK ul. Mlynská Dolina

MOSTY, MÚRY

SO 201 Oporný múr na ulici Pri Habánskom mlyne

SO 202 Oporný múr na ulici Pri Habánskom mlyne

ZVLÁŠTNE OBJEKTY - ZAŤAŽENIA

SO 301 Mierna ul. Farrova Vrs.

SO 302 Zaťaženie cestných, križovatiek Tabule - stavebná časť

SO 303 Úprava zeleného na ulici Pri Habánskom Mlyne

SO 304 Úprava zeleného Základná škola Dubová 9

SO 305 Úprava zeleného na ulici Pri Habánskom mlyne

SO 306 Úprava zeleného Lovinského, Hrabinská ulica

KANALIZÁCIA A VODOVODY

SO 501 Dažďová kanalizácia, vsakovacie zariadenia 200, smer Habánsky Mlyn

SO 502 Odvodnenie ulíc Pri Habánskom Mlyne, Lovinského, Saľatovská

SO 505 Splašková kanalizácia PVC-U v. Mlynská dolina pri 200

OBJEKTY ELEKTRICKÝCH VEDENÍ VN, NN A VO

SO 601 Trolejbusové vedenie

SO 602 Realizácia vedenia VO nemenný tlakový bod

SO 603 Úprava VO Mlynská dolina - Riviéra, smer 200

SO 604 Odvodnenie spodnej podjazdovej časti ul. Mlynská dolina pri stĺpe 74

SO 605 Prípojka NN pre zariadenia 200 smer Botanická záhrada

SO 606 Prípojka NN pre zariadenia 200 smer Habánsky mlyn

SO 610 Prípojka NN pre zariadenia - Habánsky mlyn, smer 200

SO 611 Prípojka NN pre zariadenia 200 smer Habánsky mlyn

SO 615 Prípojka NN pre CDS Mlynská dolina - Záložná zdroja

SO 617 Elektrické rozvody NN na parcelách

SO 618 Informačný systém na zastávkach - informačné tabule

SO 619 Prestavba a ochrana VN vedení

SO 620 Prestavba a ochrana VN vedení

SO 621 Prestavba a ochrana vedenia NN na ul.ČSL-1

SO 622 Prestavba a ochrana VN káblového vedenia pre rýchlostí prevádzku

SO 623 Prestavba káblového vedenia

DOPRAVNÉ ZNAČENIE






SO 662 Kamerový dohľad križovatky Ku12

SO 663 Kamerový dohľad križovatky Ku 01

SO 664 Kamerový dohľad križovatky Ku 02

SO 671 Ku12 - V/N Úprava OS Mlynská dolina - Hradlová

SO 672 Ku12 - V/N Úprava OS Mlynská dolina - Pri Habánskom mlyne

SO 673 Ku12 - V/2 Modernizácia OS Mlynská dolina - Farrová

SO 674 Ku12 - V/2 Modernizácia OS Mlynská dolina - Záložná zdroja

SO 675 Ku12 - Ku1 Úprava OS Nábr. arm. gen. Svobodu - VK dolina - Most Lanfrancovi

SO 676 Ku12 - Ku1 Úprava OS Mlynská dolina - Most Lanfrancovi

SO 677 Ku12 - Ku3 Úprava OS Botanická - Hrbinát Družba

SO 678 Ku12 - Ku3 Úprava OS Kartounská - Riviéra









SIGNALIZAČNÉ A VEDÚCE PRVKY

SO 801 Náhradná výsadba v k.ú. Staré Mesto

SO 802 Náhradná výsadba v k.ú. Farrova Vrs

LEGENDA:

SPOLOČNÉ STAVEBNÉ OBJEKTY

STAVEBNÝ DVOR SO

SKLADKA ZEMINY SO

SKLÁDKA HUMUSU SHO

PLOCHY S STAVEBNÝMI MECHANIZMAMI

DREVÍN, VÝRUB STROMOV, KRÍKOV

SV-V-2024 návrh ZNAČENIE SVP MÚDH

TRAKČNÉ VEDENIE

TROLEJBUSOVÉ VEDENIE

VOĽNÉ ADHEZNÉ ODSTUPOVÉ NA TRAKČNÝCH STĹPOCH

STĹPOM VEĽKÉHO ADHEZNÉHO ZAKRYTIA

SYSTÉM VEDENIA SIGNÁLOVÉ - CDS

KAMENA

KOMUNIKÁCIA ASFALTOVÁ

KOMUNIKÁCIA BETÓNOVÁ

CHODNÍK ASFALTOVÝ (BEZ PÁSIKOV)

CHODNÍK ASFALTOVÝ FARBA ČERVENÁ

CHODNÍK DLAŽBA PARBA SIVÁ

CHODNÍK KAMENNÉ NÁBREŽÍ

CHODNÍK ASFALTOVÝ S ČIERNYM KAMEŇOM

STAVEBNÁ JÁMA

TRVALÉ VODOROVNÉ DOPRAVNÉ ZNAČENIE NÁVRH

DOČASNÉ ZMENY DO 1 ROKA

PRIEKLADNÉ SIETE:

VZDUCHOVÁ KANALIZÁCIA

ZEMNÁ KANALIZÁCIA

PODZ. MULTIKANÁL

KÁBELOVÉ

HRANICA KATASTRÁLNEHO ÚZEMIA

PODZ. VODOVOD

VZDUCHOVÁ KANALIZÁCIA

ZEMNÁ KANALIZÁCIA PODZ.

PLYNOVÁ STREDOTLAKÁ PODZ. PRÍPOJ.

PLYNOVÁ STREDOTLAKÁ PODZ. PRÍPOJ.

PLYNOVÁ STREDOTLAKÁ PODZ. PRÍPOJ.

ZRUŠENÉ VODOROVNÉ ZNAČENIE

EURÓPSKA ÚNIA
Kohézny fond
OP Integrovaná infraštruktúra 2014 – 2020

MINISTERSTVO DOPRAVY SLOVENSKEJ REPUBLIKY

Hlavná ulica

E

SO 121

SÚRADNICOVÝ SYSTÉM: S-JTSK v metroch 2Sk

VÝŠKOVÝ SYSTÉM: Bpv

MESTO STAVBY

Trolejbusové trate v Bratislave,
Nová trolejbusová trať Patrónka - Riviéra

ÚZEMIE

BRATISLAVA

Hlavné mesto Slovenskej republiky Bratislava
Primaciálne námestie č.1, 814 99 Bratislava

TECHNICKÝ DOZOR INVESTORA

Dopravný podnik Bratislavy, a.s.
Olejkárska č.1, 814 52 Bratislava

PROJEKTANT

DOPRAVOPROJEKT, a.s.
Kominárska 141/2,4
832 03 Bratislava - mestská časť Nové Mesto

HLAVNÝ INŽINIER PROJEKTU	Ing. Ivana KOVÁČIK	PODPIS:
ČÍSLO ZMLUVY	106-10	

PROJEKTANT OBJEKTU

DOPRAVOPROJEKT, a.s., divízia Bratislava 1, Kominárska 141/2,4, 832 03 Bratislava

ODBORNÝ PROJEKTANT	Ing. Ivana KOVÁČIK	PODPIS:
HYDROLÓG	Ing. Ivana KOVÁČIK	PODPIS:
GEOTECHNIK	Ing. Ivana KOVÁČIK	PODPIS:
GEODETICKÉ ČÍSLO OPRÁVNENIA	1798-ZBA-E-1-2020-1/2020-Mar.21	

VPAC BRATISLAVA

GEOMETRICKÉ ÚZEMIE: Karlova Ves, Staré Mesto

VPAC - Karlova Ves, Staré Mesto
Bratislava II, MČ - Karlova Ves

NÁZOV ČINNOSTI

ÚPRAVA KOMUNIKÁCIÍ A CHODNÍKOV MLYNSKÁ DOLINA, SMER RIVIÉRA

SITUÁCIA – KM 1,200–1,800 OS1

DÁTUM	12/2024
ČÍSLO	1 : 1 000
VEĽKOSŤ	A1
ČÍSLO	004
FORMÁT	594 x 841
LISTOV	1