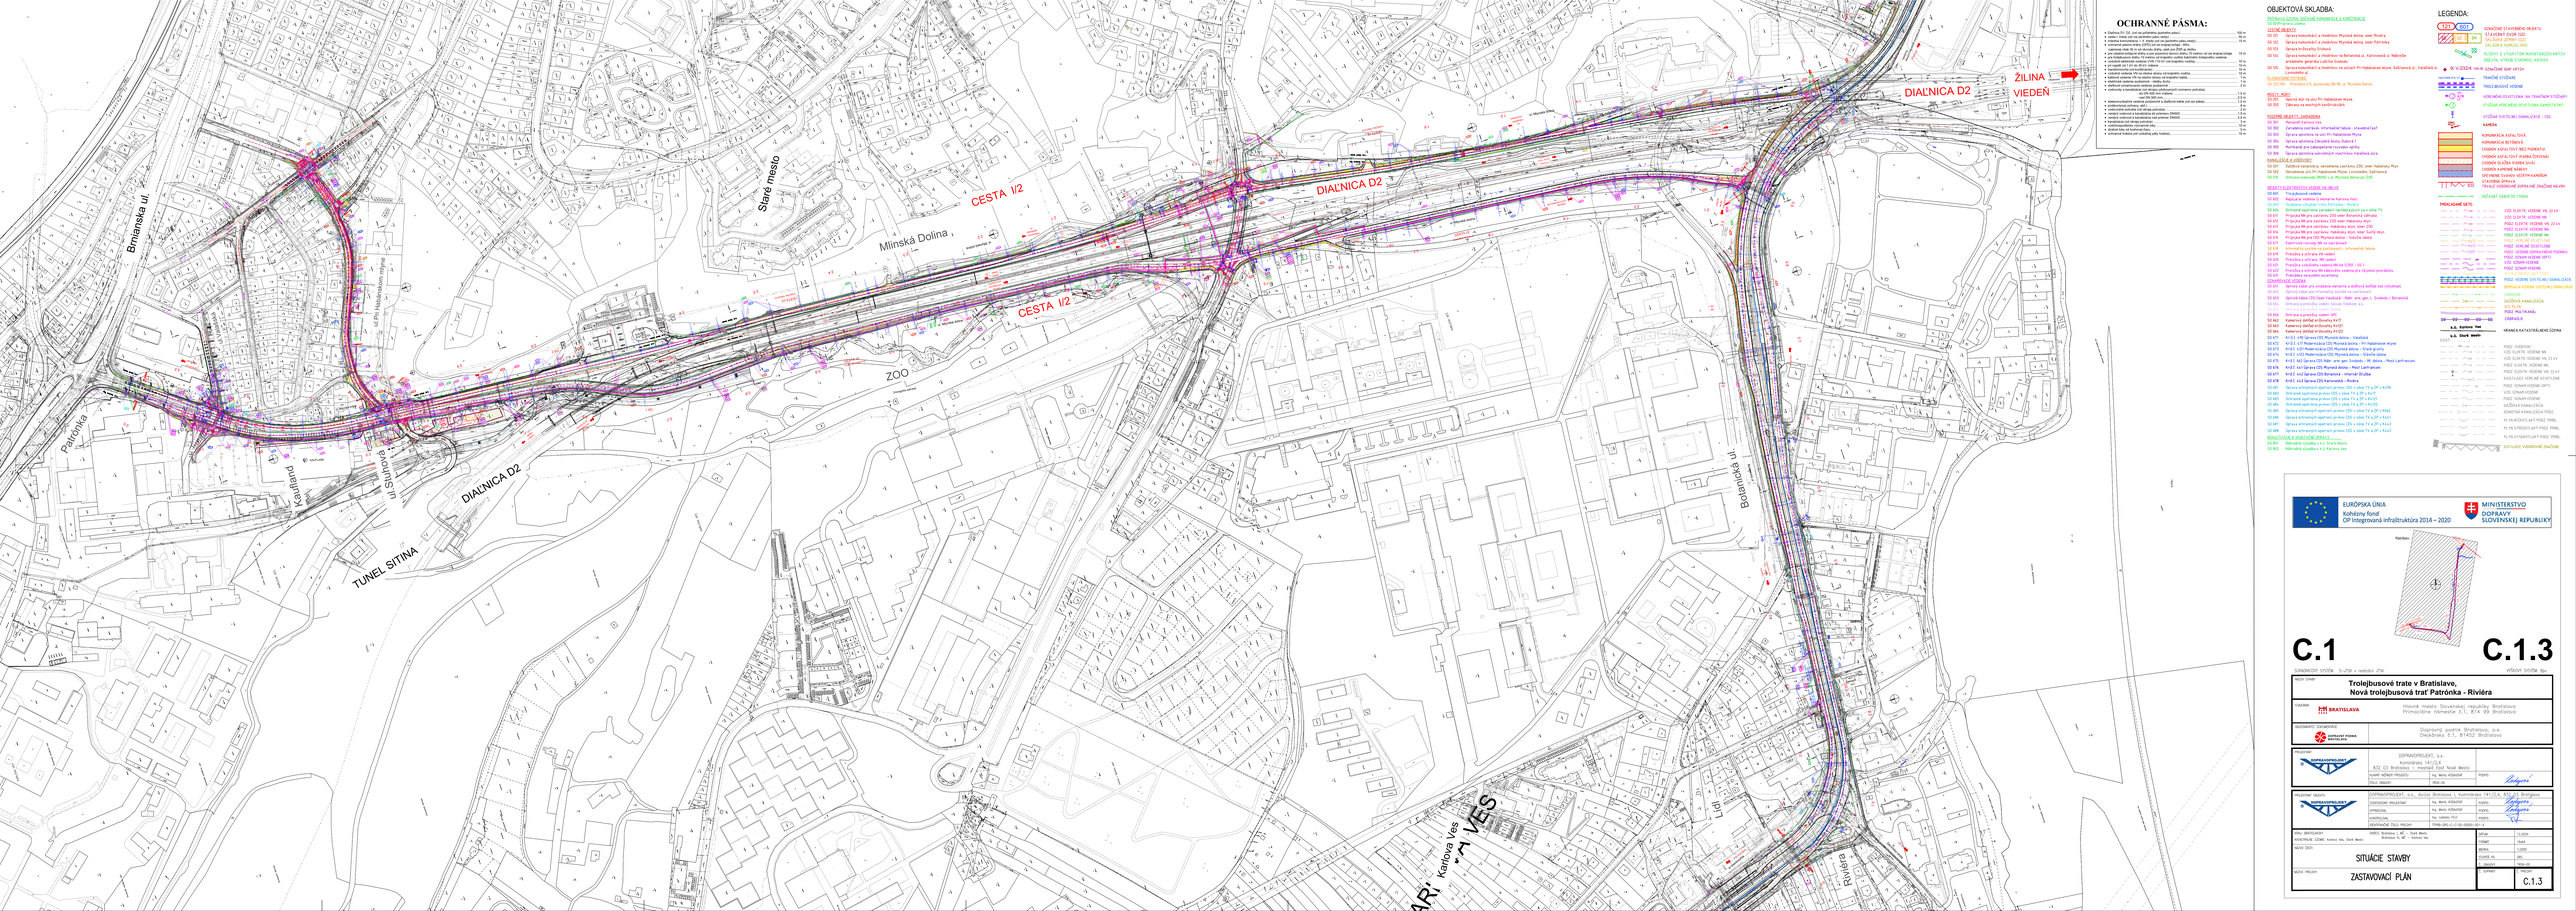
Brnianska ul.
Staré mesto
Mlynská Dolina
CESTA I/2
CESTA I/2
DIAĽNICA D2
DIAĽNICA D2
ŽILINA
VIEDEŇ
Pri Hrubom mlyne
Pri Hrubom mlyne
Patrónka
Kalinčiakova
Kalinčiakova
Jilemnického
TUNEL SITINA
DIAĽNICA D2
ZOO
Botanická ul.
Lidická
Riviéra
Karlova Ves
Karlova Ves
Karloveská
Karloveská
Karloveská