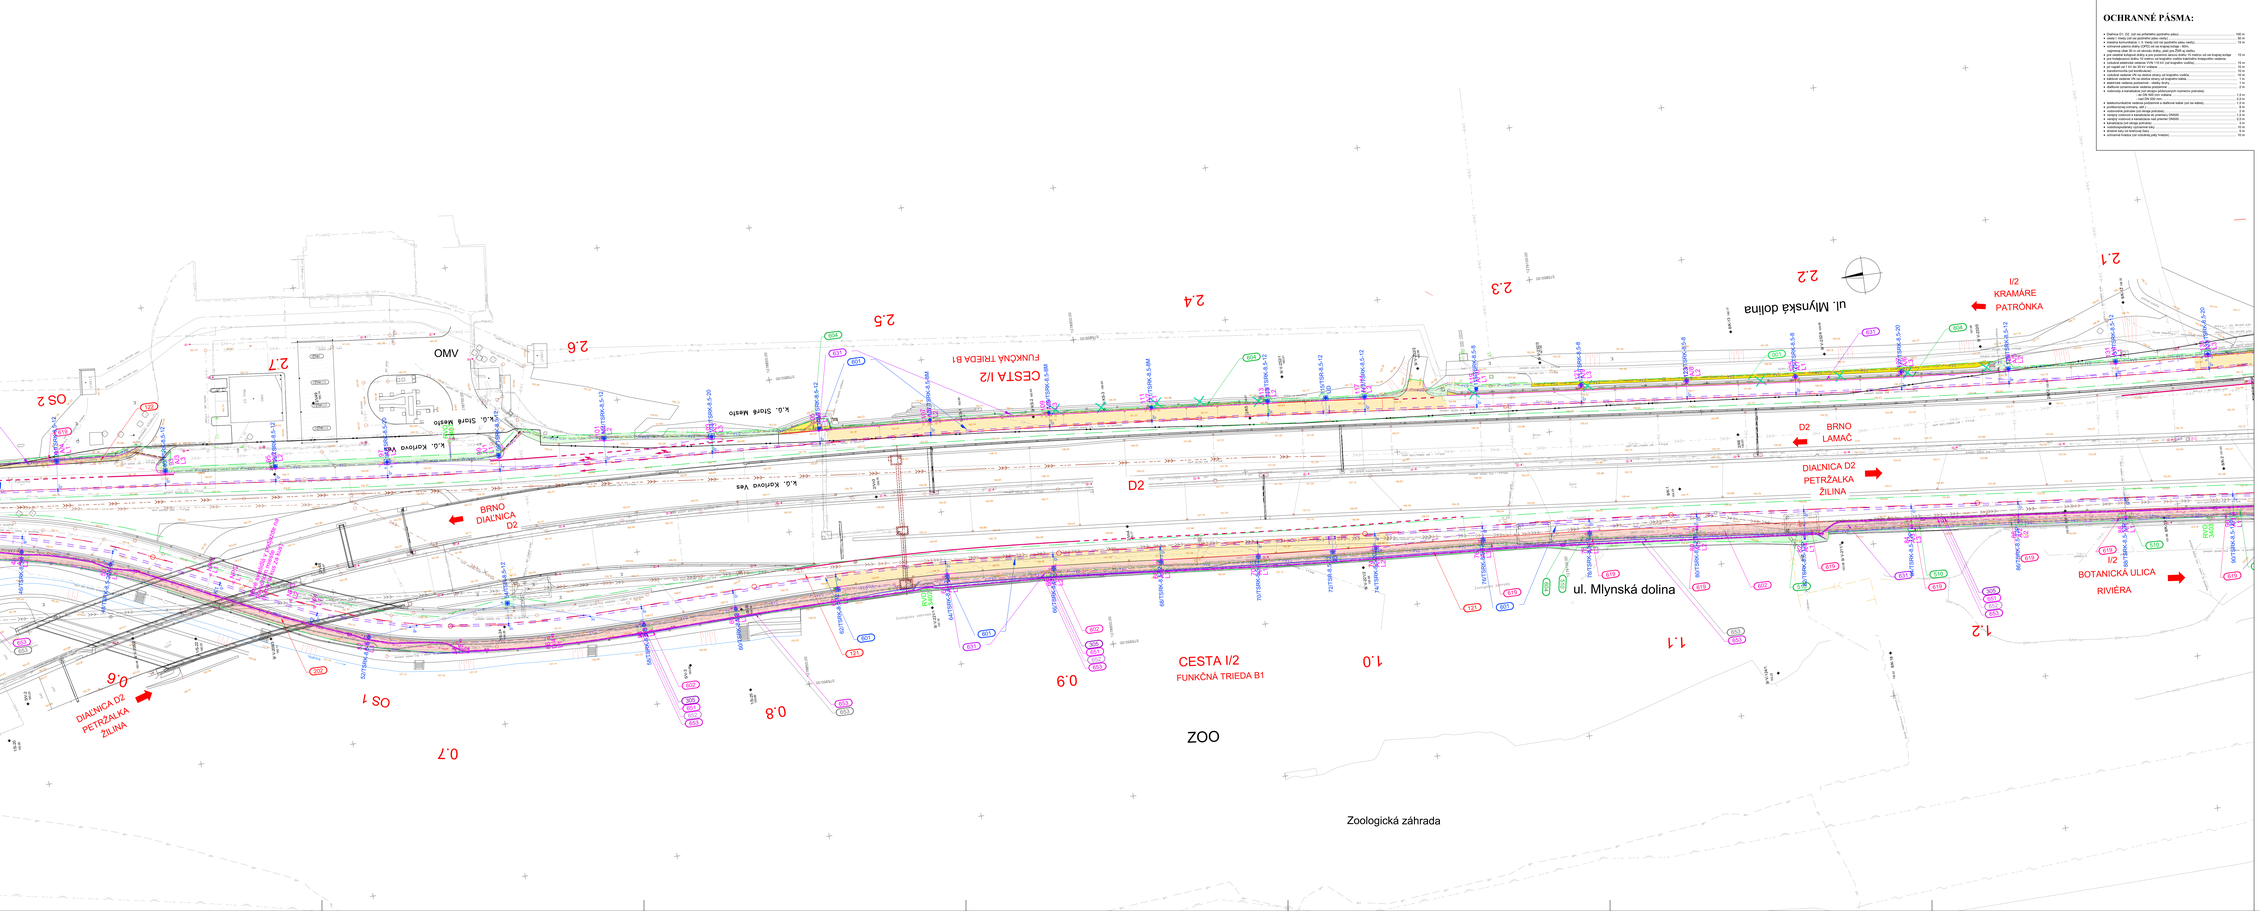

OCHRANNÉ PÁSMA:

- Ochranné pásmo vodovodných a stokových sietí
- Ochranné pásmo elektrických vedení
- Ochranné pásmo telekomunikačných káblových vedení
- Ochranné pásmo cestnej komunikácie
- Ochranné pásmo železničnej dráhy
- Ochranné pásmo plynárenských zariadení
- Ochranné pásmo vodných tokov
- Ochranné pásmo verejnej zelene
- Ochranné pásmo ostatných inžinierskych sietí

OBJEKTOVÁ SKLADBA:

PRÍPRAVA ÚZEMIA, DOČASNÉ KOMUNIKÁCIE A KONŠTRUKCIE
SO 000 Príprava územia

ODSTRÁNENIE OBJEKTOV
SO 101 Odstránenie telekomunikácií a stožiarov Mlynská dolina, smer Riviéra
SO 102 Odstránenie telekomunikácií a stožiarov Mlynská dolina, smer Patrónka
SO 103 Úprava križovatky Staková
SO 104 Úprava telekomunikácií a stožiarov na križovatke ul. Kalinčiakova a ul. Nábrežie armádneho generála Ludvíka Svobodu
SO 105 Úprava telekomunikácií a stožiarov na uzloch Pri Habánskom mlyne, Galvániova ul., Vrakuňská ul.

PLYNOVODNÉ POTRUBIE
SO 201 Preložka STL plynovodu DN 80 ul. Mlynská Dolina

MOSTY, MOSTY
SO 201 Oporný múr na ulici Pri Habánskom mlyne
SO 202 Úpravy na mestských komunikáciách

PEŠIE OBJEKTY, CYKLOCESTA
SO 301 Nosníkový Karlova Ves
SO 302 Zariadenia cestného, železničného tunela - stavebná časť
SO 303 Úprava oplotenia na ulici Pri Habánskom Mlyne
SO 304 Úprava oplotenia Základná škola, Odborná 1
SO 305 Úprava oplotenia Základná škola, Mlynská dolina
SO 306 Úprava oplotenia záhradných chatiek Vrakuňská ulica

KANALIZÁCIE A VODOVODY
SO 501 Dažďová kanalizácia, odvodnenie zastávky ZSSK, smer Habránsky Mlyn
SO 502 Odvodnenie ulíc Pri Habánskom Mlyne, Líščníkiho, Galvániova
SO 510 Verejný vodovodný SKHV v ul. Mlynská dolina po ZSSK

OBJEKTY ELEKTRICKÝCH VEDENÍ VN, NN a VO
SO 401 Trakčné vedenie
SO 402 Napájacie vedenia (z menice Karlova Ves)
SO 403 Spätné vedenie (do menice Karlova Ves)
SO 404 Ochranné opatrenia na sieťach TK/SK/CATV a na stĺpoch TV
SO 411 Prípojka NN pre zastávku ZSSK smer Botanická záhrada
SO 412 Prípojka NN pre zastávku ZSSK smer Habránsky mlyn
SO 413 Prípojka NN pre zastávku Habránsky mlyn, smer ZSSK
SO 414 Prípojka NN pre zastávku Botanická záhrada, smer Mlynská dolina
SO 415 Prípojka NN pre ČSS Mlynská dolina - Slnečná záhrada
SO 417 Elektrické rozvody NN na zastávkach
SO 418 Informačný systém na zastávkach - informačné tabule
SO 419 Preložka a ochrana VN vedení
SO 420 Preložka a ochrana NN vedení
SO 421 Preložka a ochrana NN vedenia 6.ZSE - ČS 1
SO 422 Preložka a ochrana NN káblových vedení pre výjazdnú prevádzku
SO 449 Preložka verejného osvetlenia

ZÁSAHOVÉ VEDENIE
SO 451 Ochrana, resp. preložka plynárenského zariadenia v dotknutej oblasti
SO 452 Ochrana, resp. preložka ostatných sietí
SO 453 Ochrana káblov ČSS Ovsík Vrakuňská - NBH - ani gen. r. Svoboda / Bratranská
SO 454 Ochrana a preložka vedení Slovak Telekom, a.s.
SO 455 Ochrana a preložka vedení UPVS
SO 456 Ochrana a preložka vedení SPP
SO 462 Katastrálny zaměřič Brunelka, Ing.PhD.
SO 463 Katastrálny zaměřič Brunelka, Ing.PhD.
SO 464 Katastrálny zaměřič Brunelka, Ing.PhD.

SO 471 Km 0,1 v NN Úprava ČSS Mlynská dolina – Karlínská
SO 472 Km 0,3 v NN Úprava ČSS Mlynská dolina – Pri Habánskom mlyne
SO 473 Km 0,6 v NN Preložka ČSS Mlynská dolina – Stará garáž
SO 474 Km 0,1 v VO Preložka ČSS Mlynská dolina – Slnečná záhrada
SO 475 Km 0,1 v NN Úprava ČSS Mlynská dolina – Pri Habánskom mlyne
SO 476 Km 0,1 v NN Úprava ČSS Mlynská dolina – Most Lamačovo
SO 477 Km 0,1 v NN Úprava ČSS Botanická – Internát Družba
SO 478 Km 0,1 v NN Úprava ČSS Karloveská – Riviéra

SO 481 Úprava vchodových spartrení prievo ČSS v stĺpe TV a ZP + V.NN
SO 482 Úprava vchodových spartrení prievo ČSS v stĺpe TV a ZP + V.VT
SO 483 Úprava vchodových spartrení prievo ČSS v stĺpe TV a ZP + V.VO
SO 484 Úprava vchodových spartrení prievo ČSS v stĺpe TV a ZP + V.ST
SO 485 Úprava vchodových spartrení prievo ČSS v stĺpe TV a ZP + V.NN2
SO 486 Úprava vchodových spartrení prievo ČSS v stĺpe TV a ZP + V.VT2
SO 487 Úprava vchodových spartrení prievo ČSS v stĺpe TV a ZP + V.VO2
SO 488 Úprava vchodových spartrení prievo ČSS v stĺpe TV a ZP + V.ST2

ROZVÁDZAČE A VÝSTAŽNÉ SKRINKY
SO 491 Návrhová výsuvka v k.ú. Staré Mesto
SO 492 Návrhová výsuvka v k.ú. Karlova Ves

LEGENDA:

- STAVEBNÉ ČÍSLO STAVEBNÉHO OBJEKTU
- STAVEBNÝ DVOR (SD)
- SKLADKA ZEMINY (DZ)
- SKLADKA HORNINY (DH)
- ZLOŽKY S VÝSKYTOM INVAZNÝCH ROZŠÍRENÝCH DRUHOV, VRÁTANE STROMOV, KRÍKOV
- TROLEJBUSOVÉ VEDENIE
- TRAKČNÉ STOŽIARE
- TROLEJBUSOVÉ VEDENIE
- VEDENIE VEREJNÉHO OSVETLENIA
- STOŽIARE VEREJNÉHO OSVETLENIA SAMOSTATNÉ
- STOŽIARE SMEROVÉ / SIGNALIZAČNÉ - CDS

KVETINA
- KOMUNIKÁCIA ASFALTOVÁ
- KOMUNIKÁCIA BETÓNOVÁ
- CHODNÍK ASFALTOVÝ (BEZ PROPUSTOV)
- CHODNÍK ASFALTOVÝ PRIEBEH ZÁVEHU
- CHODNÍK DLAŽBA PRIEBEH SVAHU
- CHODNÍK KVETINOVÉ NÁBREHY
- CHODNÍK ASFALTOVÝ S PROPUSTMI KVETINÁČMI
- ZELENÁ SPRÁVA
- TRÁVNIKY, VODOROVNÉ DOPRAVNÉ ZNAČENIE, NÁSYPY

- DOČASNÁ ZÁBERY ZA 1 ROK

PREKLADANÉ SIETE:
- VZT, ELEKTR. VEDENIE VN, ST.+V
- VZT, ELEKTR. VEDENIE NN
- PEGE, ELEKTR. VEDENIE VN, ST.+V
- PEGE, ELEKTR. VEDENIE NN
- PEGE, ELEKTR. VEDENIE TK
- PEGE, VEDENIE SDT
- PEGE, VEDENIE SLUŽIEB
- PEGE, VEDENIE KVETINÁČOVÉ PODMIENKY
- PEGE, OZNAM VEDENIE (OPT)
- VZT, OZNAM VEDENIE
- PEGE, OZNAM VEDENIE
- PEGE, VEDENIE SVETELNEJ SIGNALIZÁCIE
- ZEMNÁ OSA TRATE/KÚ (SEKRACIA)
- VZT, OZ
- ZAŤAŽENÁ KANALIZÁCIA
- STL PLYN
- PEGE, TELEKOMUNIKÁCIE
- ZÁBRADLIE
- HRANICA KATASTRÁLNEHO ÚZEMIA
- PEGE, VODOVOD
- VZT, ELEKTR. VEDENIE NN
- PEGE, ELEKTR. VEDENIE VN, ST.+V
- PEGE, ELEKTR. VEDENIE NN
- PEGE, ELEKTR. VEDENIE VN, ST.+V
- PEGE, OZNAM VEDENIE (RIVIÉRA)
- PEGE, OZNAM VEDENIE (OPT)
- VZT, OZNAM VEDENIE
- PEGE, OZNAM VEDENIE
- ZAŤAŽENÁ KANALIZÁCIA
- ZDRUŽENÁ KANALIZÁCIA PEGE
- PLYN VEDENIE (ATT PEGE PRIBL.
- PLYN STREDOTLAKÉ PEGE PRIBL.
- PLYN VYSOKOTLAKÉ PEGE PRIBL.
- ZVLÁDACIE HYDRANTOVÉ ZNAČENIE

EURÓPSKA ÚNIA
Kohézny fond
OP Integrovaná infraštruktúra 2014 – 2020

MINISTERSTVO DOPRAVY SLOVENSKEJ REPUBLIKY

Mapa

D.

SÚRADNICOVÝ SYSTÉM: S-JTSK v metroch 2Sk VÝŠKOVÝ SYSTÉM: Bpv

NÁZOV STAVBY:
Trolejbusové trate v Bratislave,
Nová trolejbusová trať Patrónka - Riviéra

STAVEBNÍK: Hlavné mesto Slovenskej republiky Bratislava, Primaciálne námestie č.1, 814 99 Bratislava

ZHOTOVITEĽ: ZÁMOCKÁ: Dopravný podnik Bratislava, a.s., Olejkárska č.1, 814 62 Bratislava

PROJEKTANT: DOPRAVOPROJEKT, a.s., Kominárska 141/2,4, 832 03 Bratislava – mestská časť Nové Mesto
HLAVNÝ INŽINIER PROJEKTU: Ing. Boris HOBAJDR — PODPIS:
ČÍSLO ZMLUVY: 1806/20

PROJEKTANT OBJEKTU: DOPRAVOPROJEKT, a.s., Kominárska 141/2,4, 832 03 Bratislava
ZODPOVEDNÝ PROJEKTANT: Ing. Boris HOBAJDR — PODPIS:
VYPRACOVAL: Ing. Boris HOBAJDR — PODPIS:
KONTROLOVAL: Ing. Ladislav PILO — PODPIS:
DEVELOPERSKÉ ZELENÍ PRÍLOHY: TERRA ORB s.r.o. (2020-10/01-01) A

OBEC: BRATISLAVA | OKRES: Bratislava I, Bratislava II, Bratislava III, Bratislava IV, Bratislava V | KATÚ: Staré Mesto, Karlova Ves, Dúbravka, Devín, Devínska Nová Ves, Záhorská Bystrica

NÁZOV ČASTI: **KOORDINAČNÝ VÝKRES**

NÁZOV VÝKRESU: **SITUÁCIA–UL. MLYNSKÁ DOLINA KM 0,600–1,275 OS1**

MIERKA:	1:2000
FORMÁT:	16xA4
RUTINA:	1/88
ČÍSLO VÝK.:	001
VYDANIE:	2020-10
ČÍSLO:	003