


SITUÁCIA BÚRACÍCH PRÁČ - VJAZD, M1:100

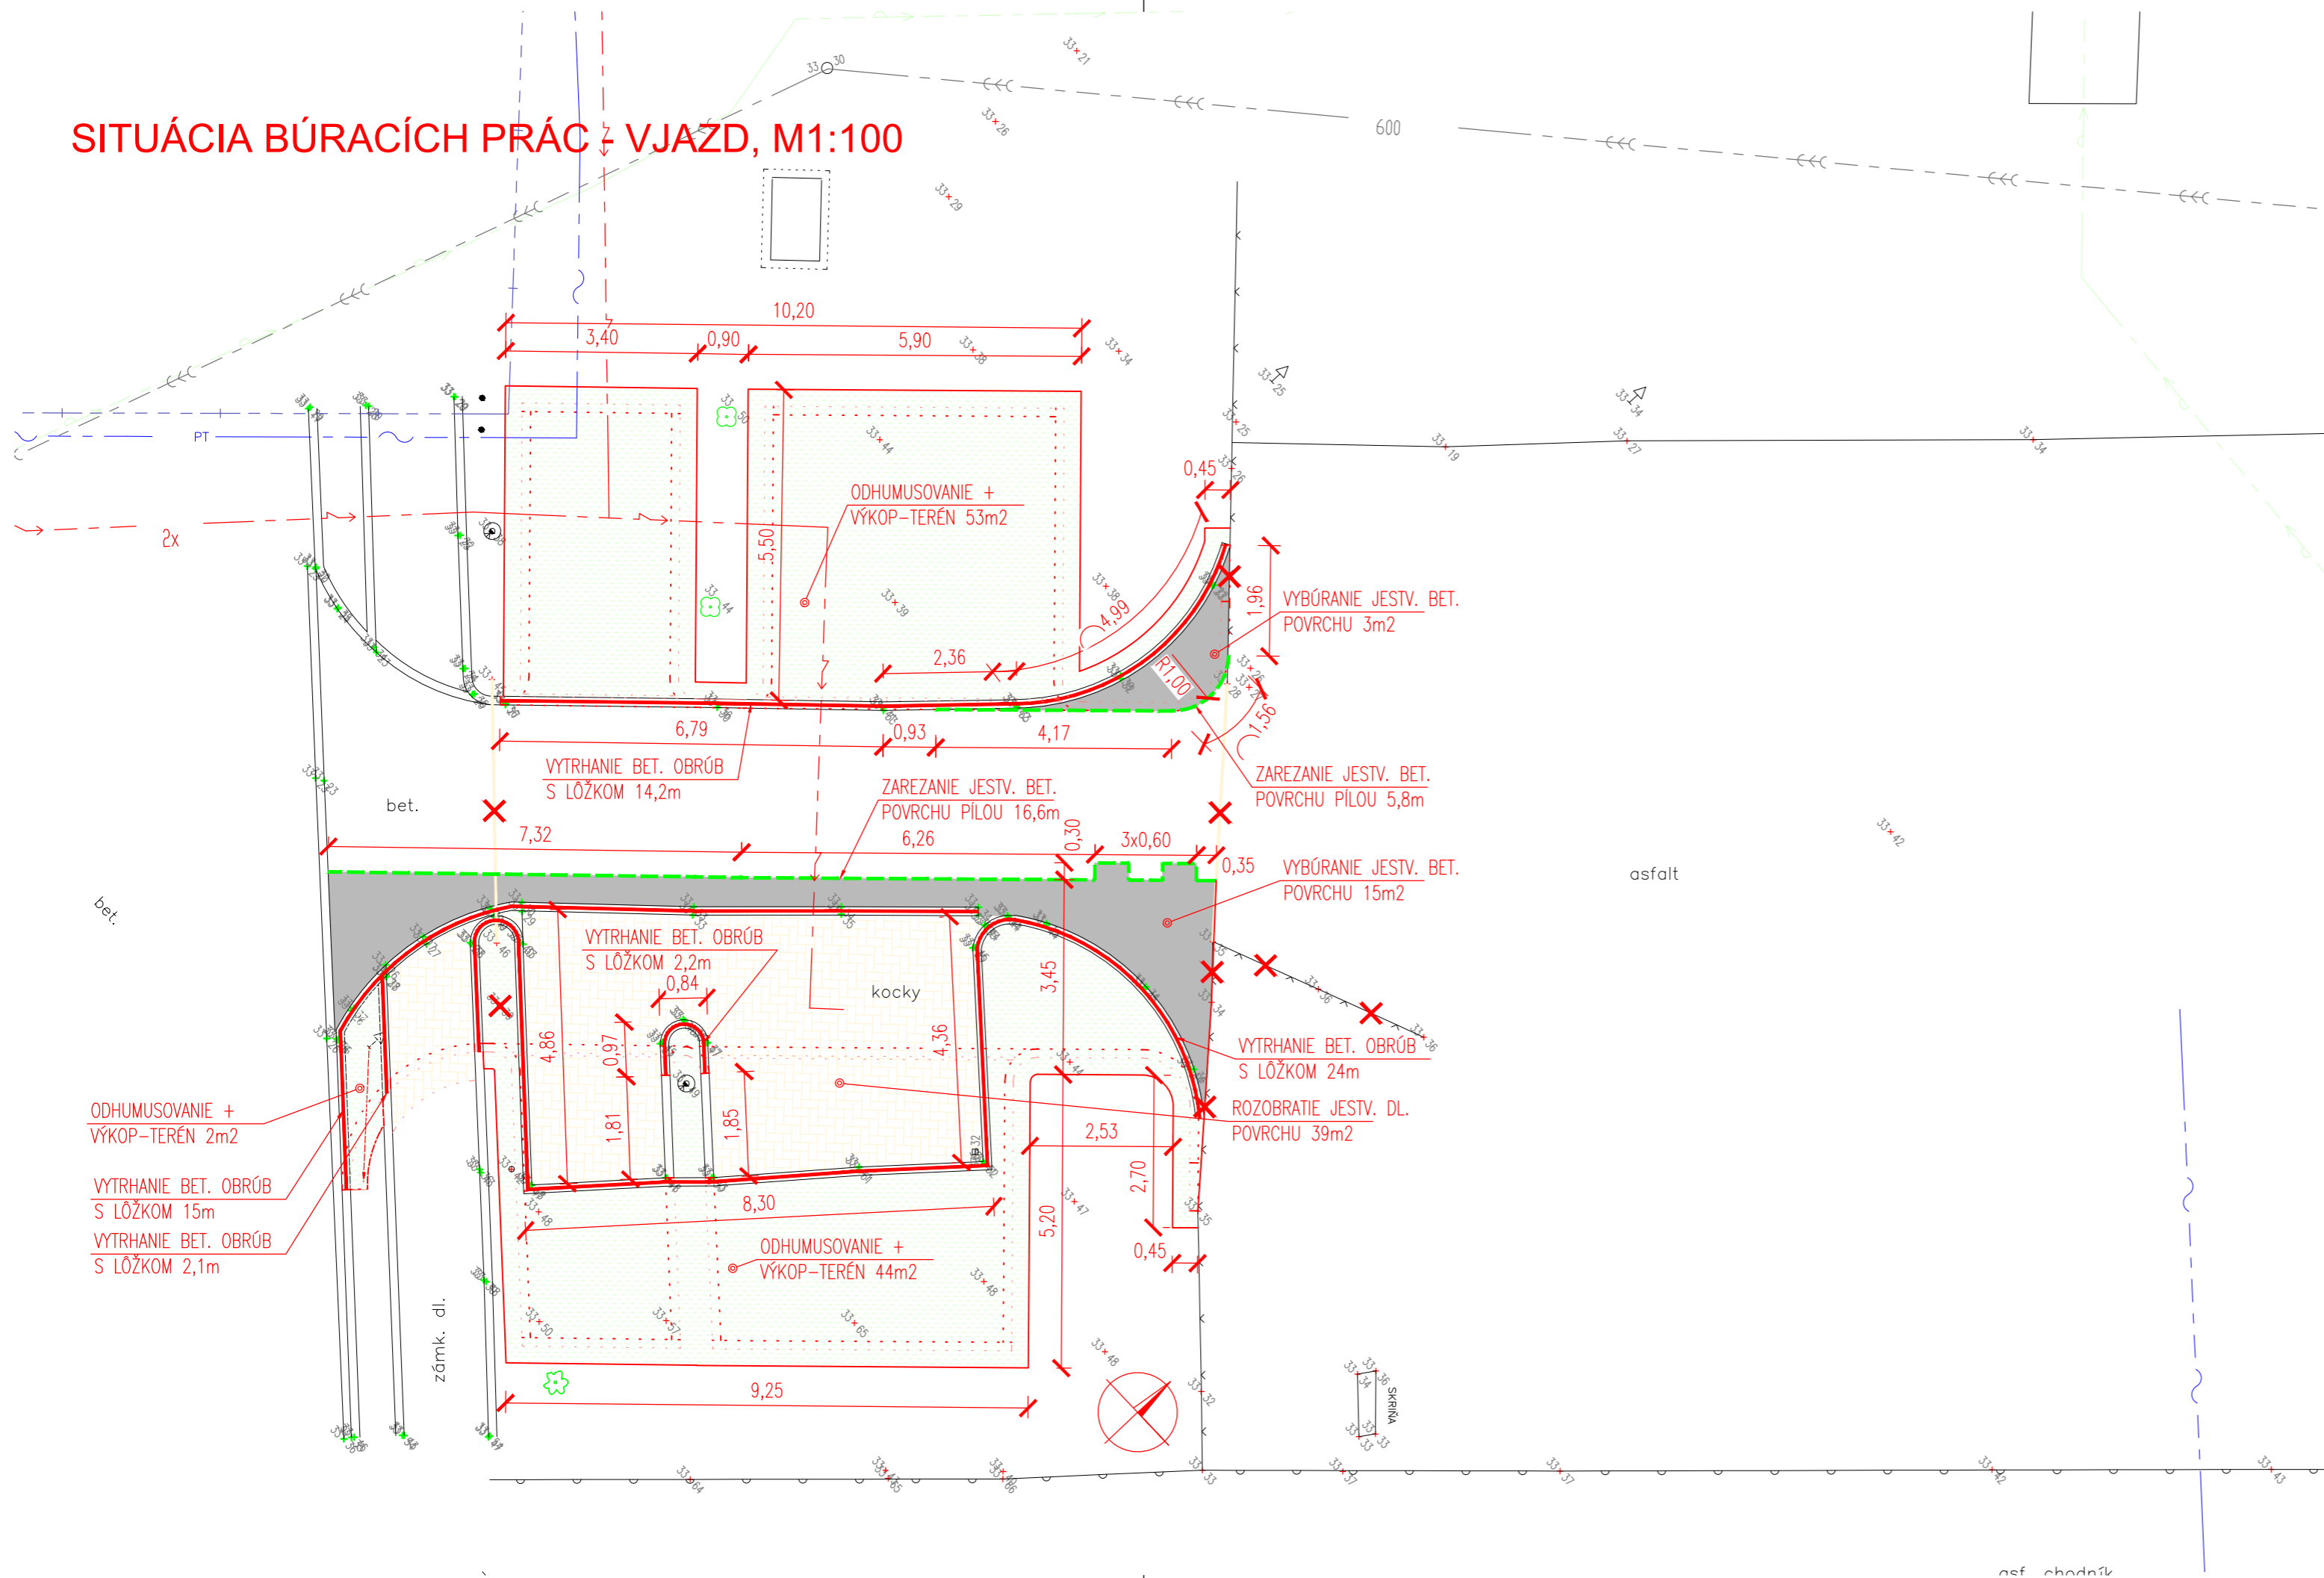

LEGENDA:

- ODHUMUSOVANIE + VÝKOP-TERÉN
- ROZOBRATIE JESTV. DL. POVRCHU
- VYBÚRANIE JESTV. BET. POVRCHU
- VYTRHANIE BET. OBRÚB S LÔŽKOM
- ZAREZANIE JESTV. BET. POVRCHU PÍLOU

vypracoval :	hlavný inž. projektu :	zodp. projektant :	ING. A. PRÍTULA, Ph.D. 6184*12*13		
ING. A. PRÍTULA, Ph.D.		ING. A. PRÍTULA, Ph.D.			
stavbebník : DOPRAVNÝ PODNIK BRATISLAVA, a.s.					
katastrálne územie : k.ú. NOVÉ MESTO, 17029/1, 17029/12, 17029/31			stupeň TD		
stavba : VOZOVŇA JURAJOV DVOR - REKONŠTRUKCIA VJAZDU A PARKOVISKA ZO STRANY ROŽŇAVSKEJ ULICE					
príloha :	SITUÁCIA BÚRACÍCH PRÁČ - VJAZD	mierka 1:100	dátum 06/2024	č. prílohy 06	