

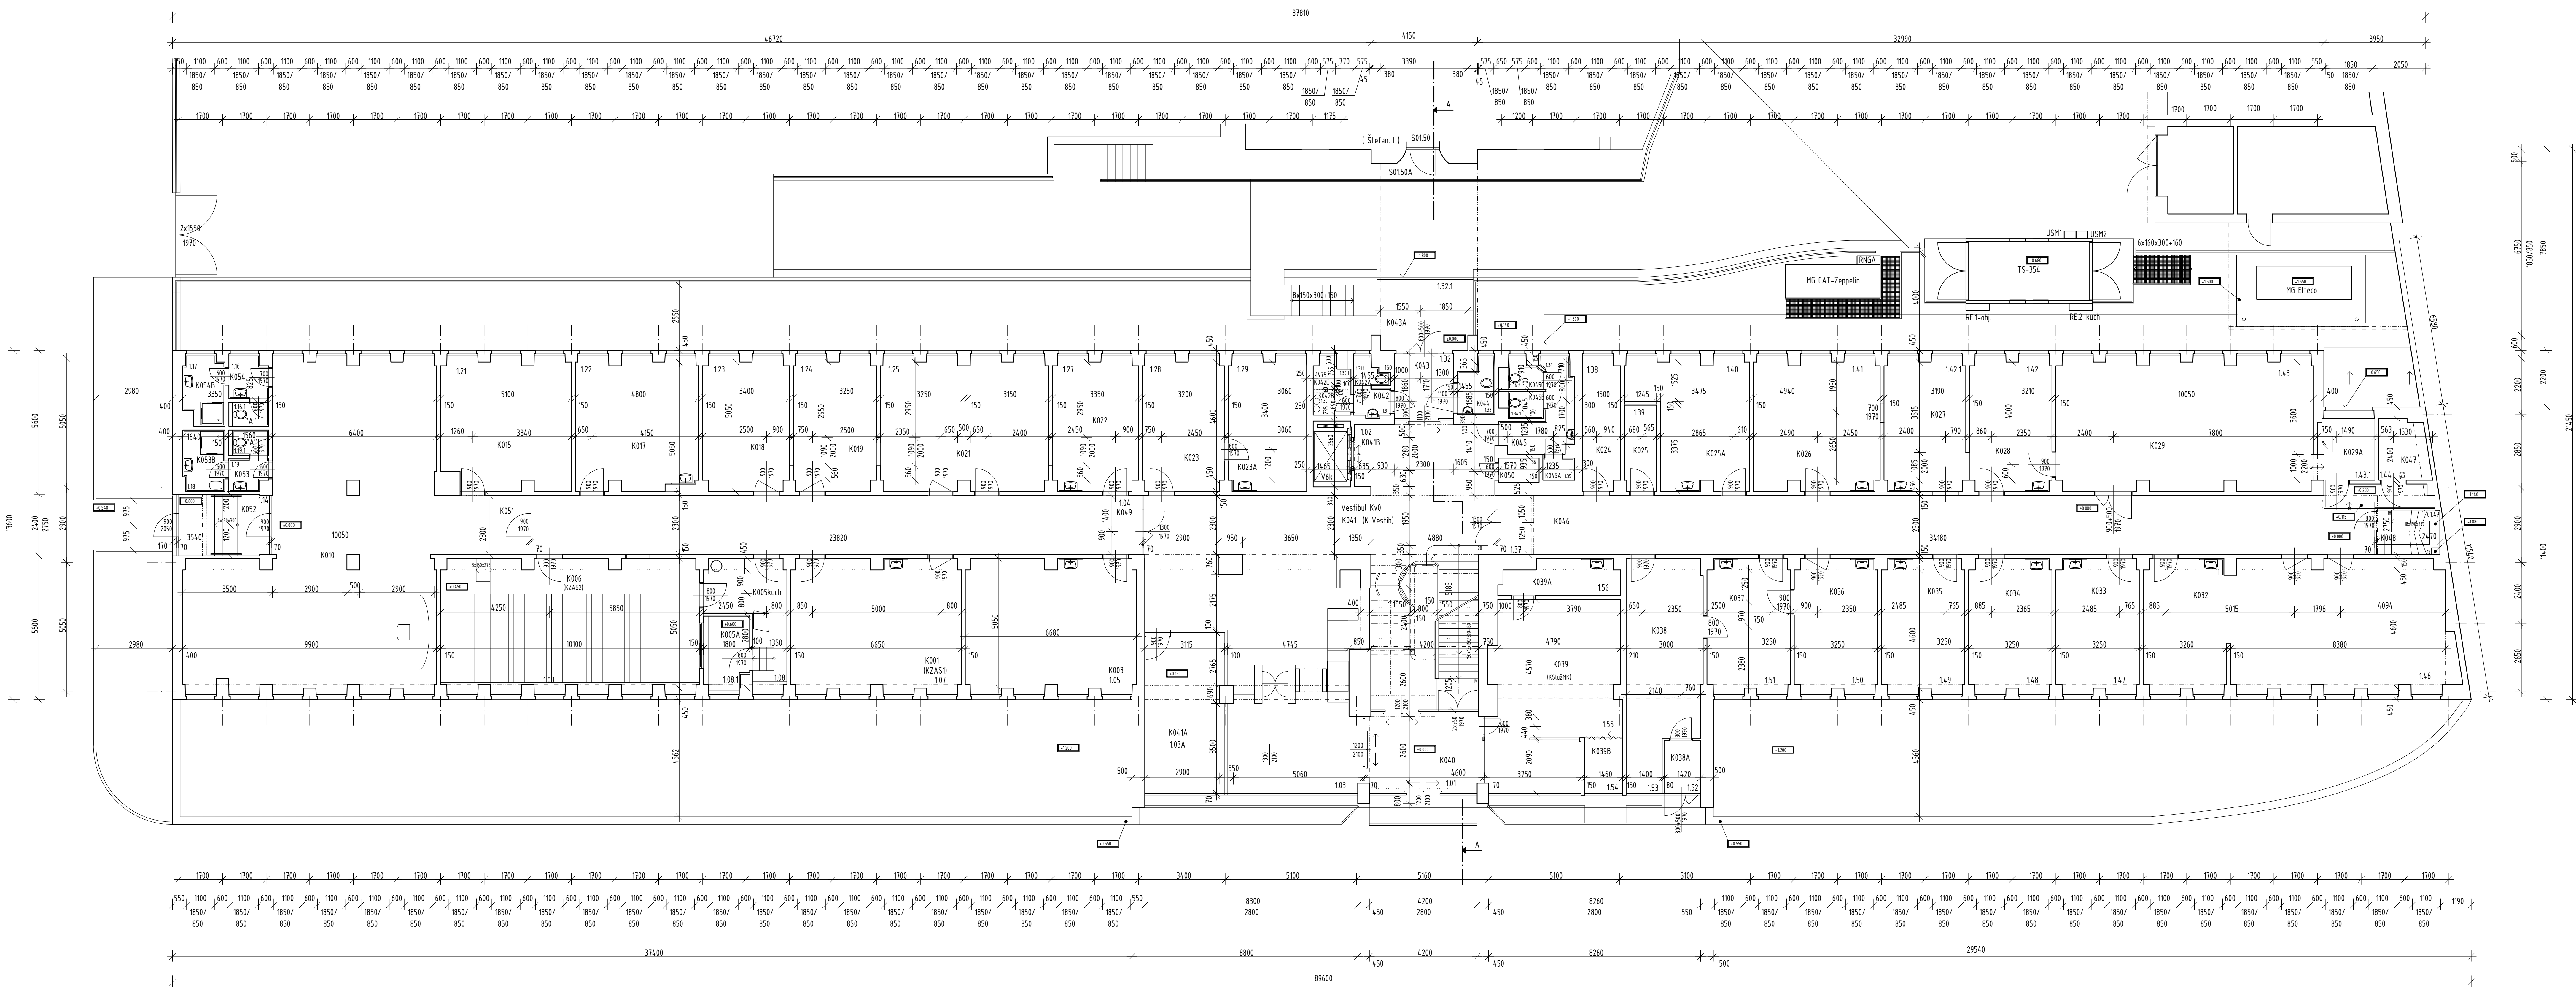


PÔDORYS 1NP (prízemie)

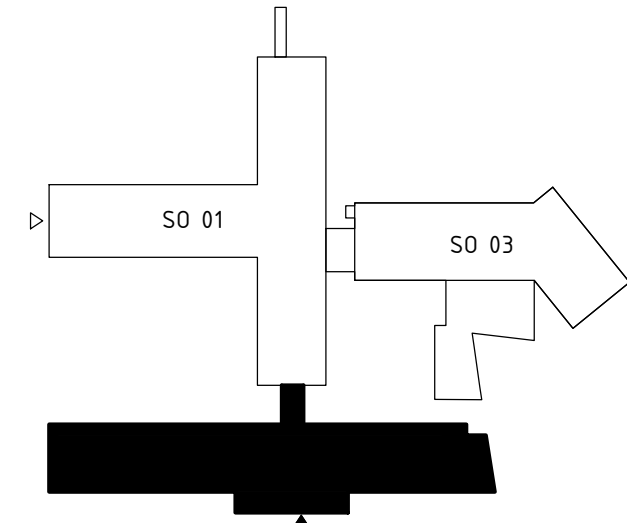

LEGENDA MIESTNOSTÍ

 

PÔDORYS 1NP (PRÍZEMIE)			D11 2