


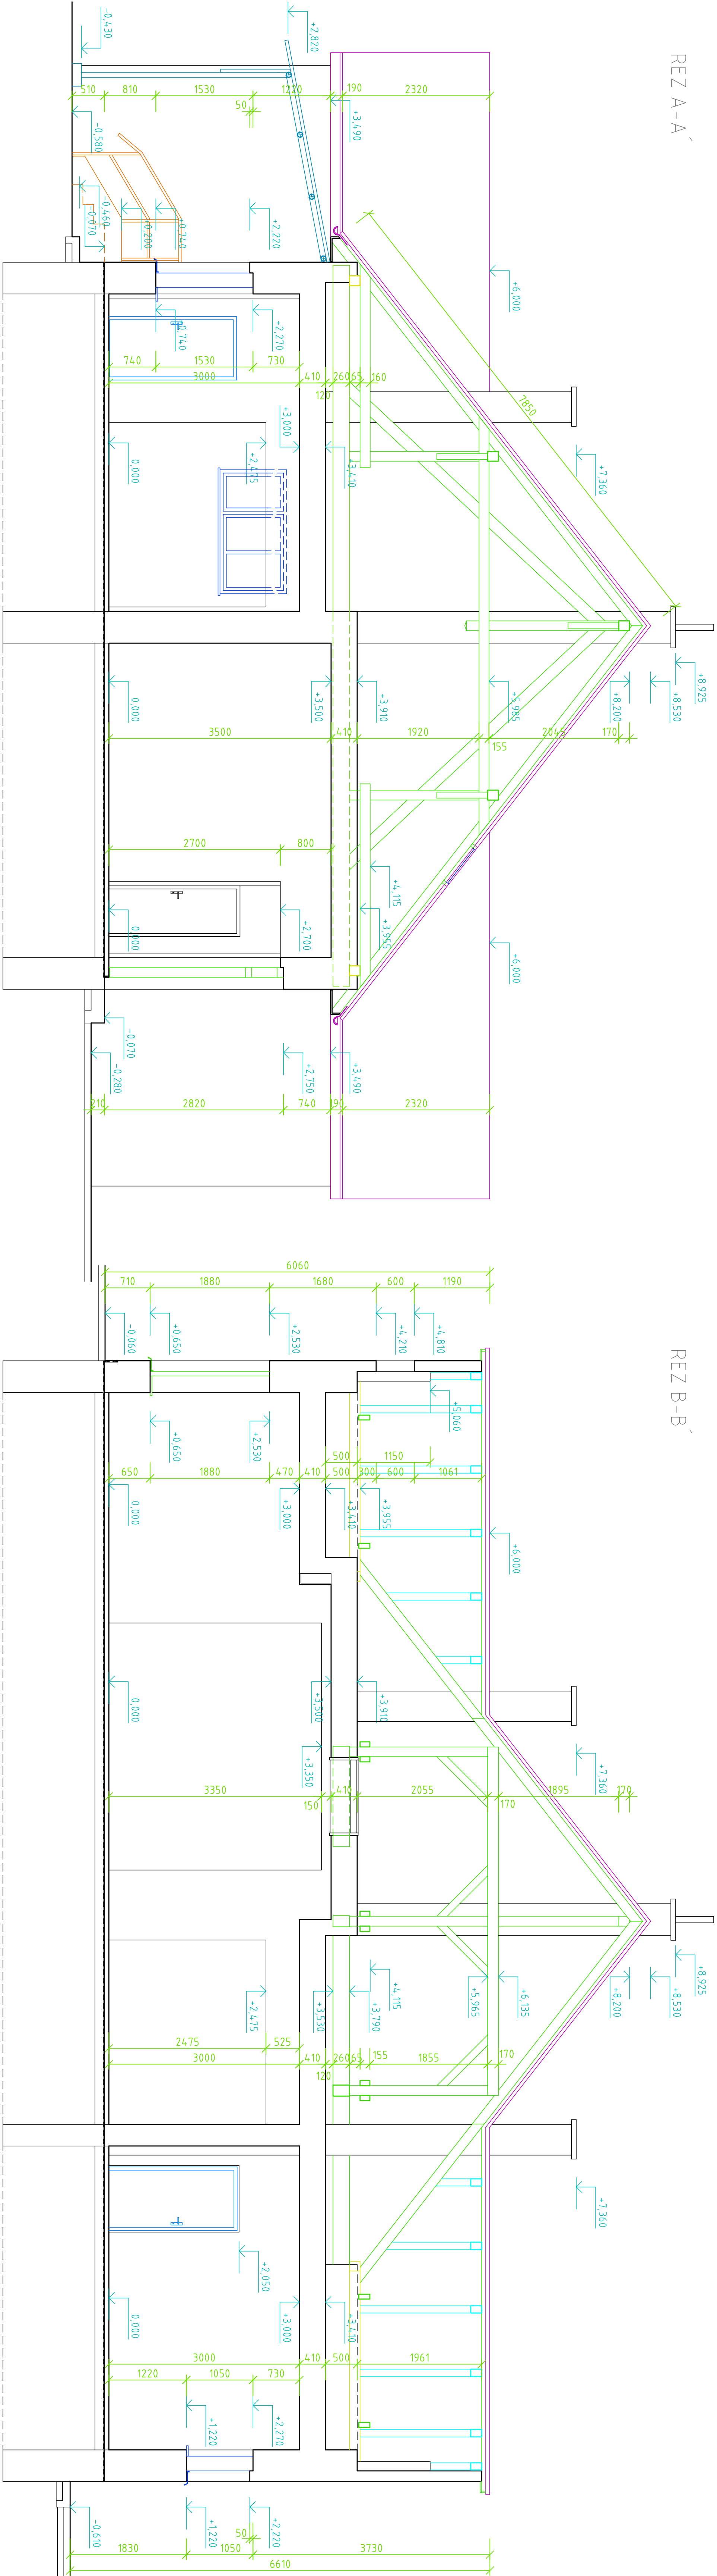

POZNÁMKA

- NEODDELITELNOU SOUČASŤOU VÝKRESU JE TECHNICKÁ SPRÁVA, VŠETKY ŠPECIFIKÁCIE A OSTATNÉ VÝKRESY PROJEKTOWEJ DOKUMENTÁCIE.
- PRED ZHAŤENÍM REALIZÁCIE STAVBY A VÝROBY PRÍKOV JE POTREBNÉ ROZMIERY NA STAVEBNEJ PREMERIAT A AKTUALIZOVAŤ VŠETKY ROZMIERY.
- JE POTREBNÉ OZNAČIŤ A ZMENY JE POTREBNÉ KONZULTOVAŤ A ODSÚHLAŠIť S PROJEKTANTOM.

0,000 = 156,29

Zhotoviteľ:	Pod Ovesňou 226/2, 949 11 Nitra, IČO: 47 124 814, mobil: 0940 082 197, mail: polianocka@nail.com.sk	A+D PROJEKT, s.r.o.
Identifikačné údaje architekta:		
Investor:		Mesto Nitra
Adresa sídla investora:		Štefánikova trieda 80, 950 08 Nitra
Názov stavby:		
Adresa miesta stavby:		
Názov stavebného objektu:		
SO 03 Adaptačná časť objektu		
Názov výkresu:		
Rez A-A', rez B-B' - súčasť stav		
Profesia:	Projektant	Datum:
Architektúra a stavebná časť	Ing. arch. Ivan Polianocký, aut. osvedč. 1113 AA	09.2015
Mierka:	Suplať PD	Formát:
1:50	Projekt	A4