


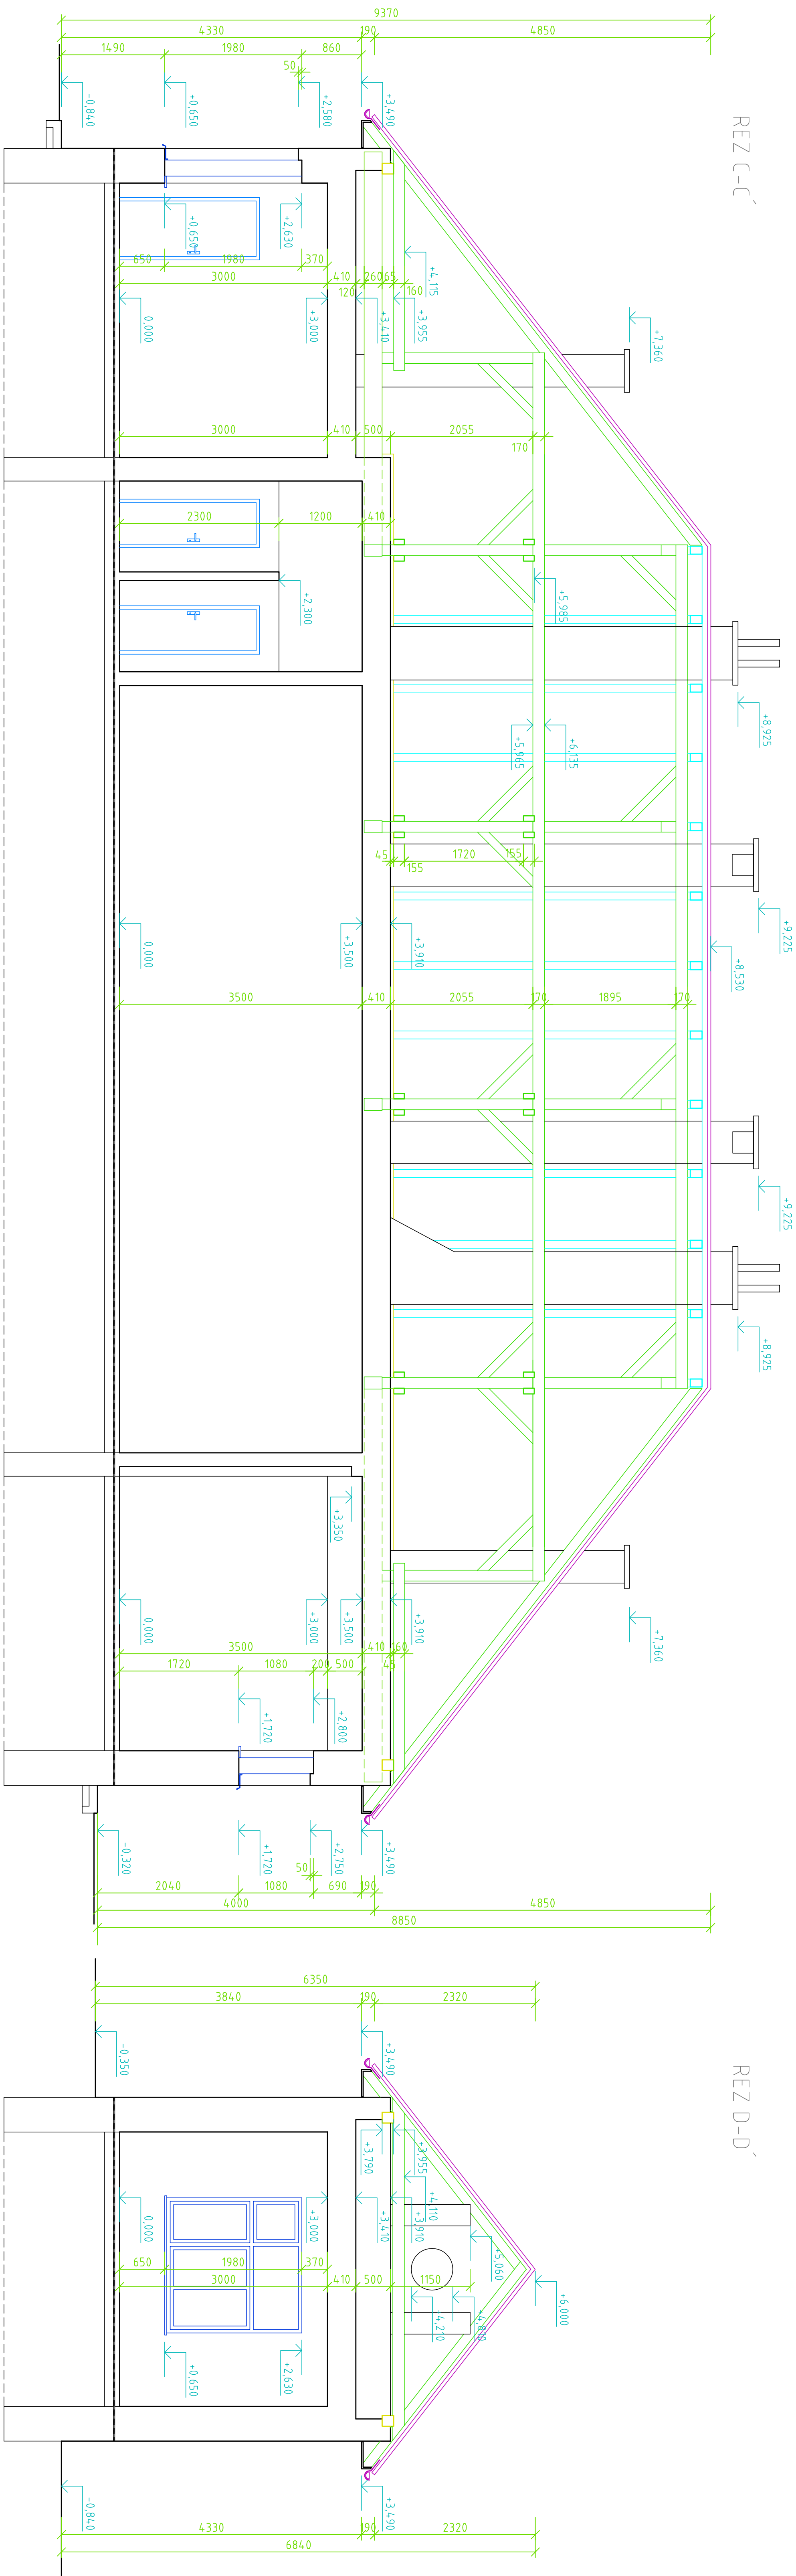

POZNÁMKA

- NEDODATELNÝM SÚČASŤOU VÝKRESU JE TECHNICKÁ SPRÁVA, VŠETKY ŠPECIFIKÁCIE A OSTATNÉ VÝKRESY PROJEKTOVEJ DOKUMENTÁCIE.
- PRED ZAHÁJENÍM REALIZÁCIE STAVBY A VÝROBY PRÍKOV JE POTREBNÉ ROZMERY NA STAVEBE PREVERIŤ A AKTUALIZOVAŤ VŠETKY ROZDIELY.
- JE POTREBNÉ OZNAČIŤ A ZMENY JE POTREBNÉ KONZULTOVAŤ A ODSÚHLAŠIŤ S PROJEKTANTOM.

0,000 = 156,29

Zhotoviteľ:	A+D PROJEKT, s.r.o.
Identifikačné údaje zhotoviteľa:	Pod Orešinou 226/2, 949 11 Nitra (DO: 47 124 814, mobil: 0948 082 191, mail: potanock.ivan@gmail.com,sk)
Investor:	Mesto Nitra
Adresa sídla investora:	Štefánikova trieda 80, 950 06 Nitra
Názov stavby:	Výpracovanie realizačnej PD KD Kynek
Adresa miesta stavby:	Kultúrny dom Kynek, Trnávská 716, 949 01 Nitra, parc. č. 5715, 5714, 5715 a 81, katastrálne Kynek
Názov stavebného objektu:	SO 03 Adaptácia objektu
Prostriedok:	Architektúra a stavebná časť
Názov výkresu:	Rez C-C', rez D-D - súčasť stav
Projektant:	Ing. arch. Ivan Potanocký, aut. osvedč. 11134A
Stupeň PD:	Projekt
Formát:	A4
Veľkosť:	1:50
Dátum:	09/2015