


LEGENDA MATERIÁLOV

- MAVROVÝANÁ KRYVICA KOMINOVÁ DOSKA
Z VYSTUŽENÉHO BETÓNU

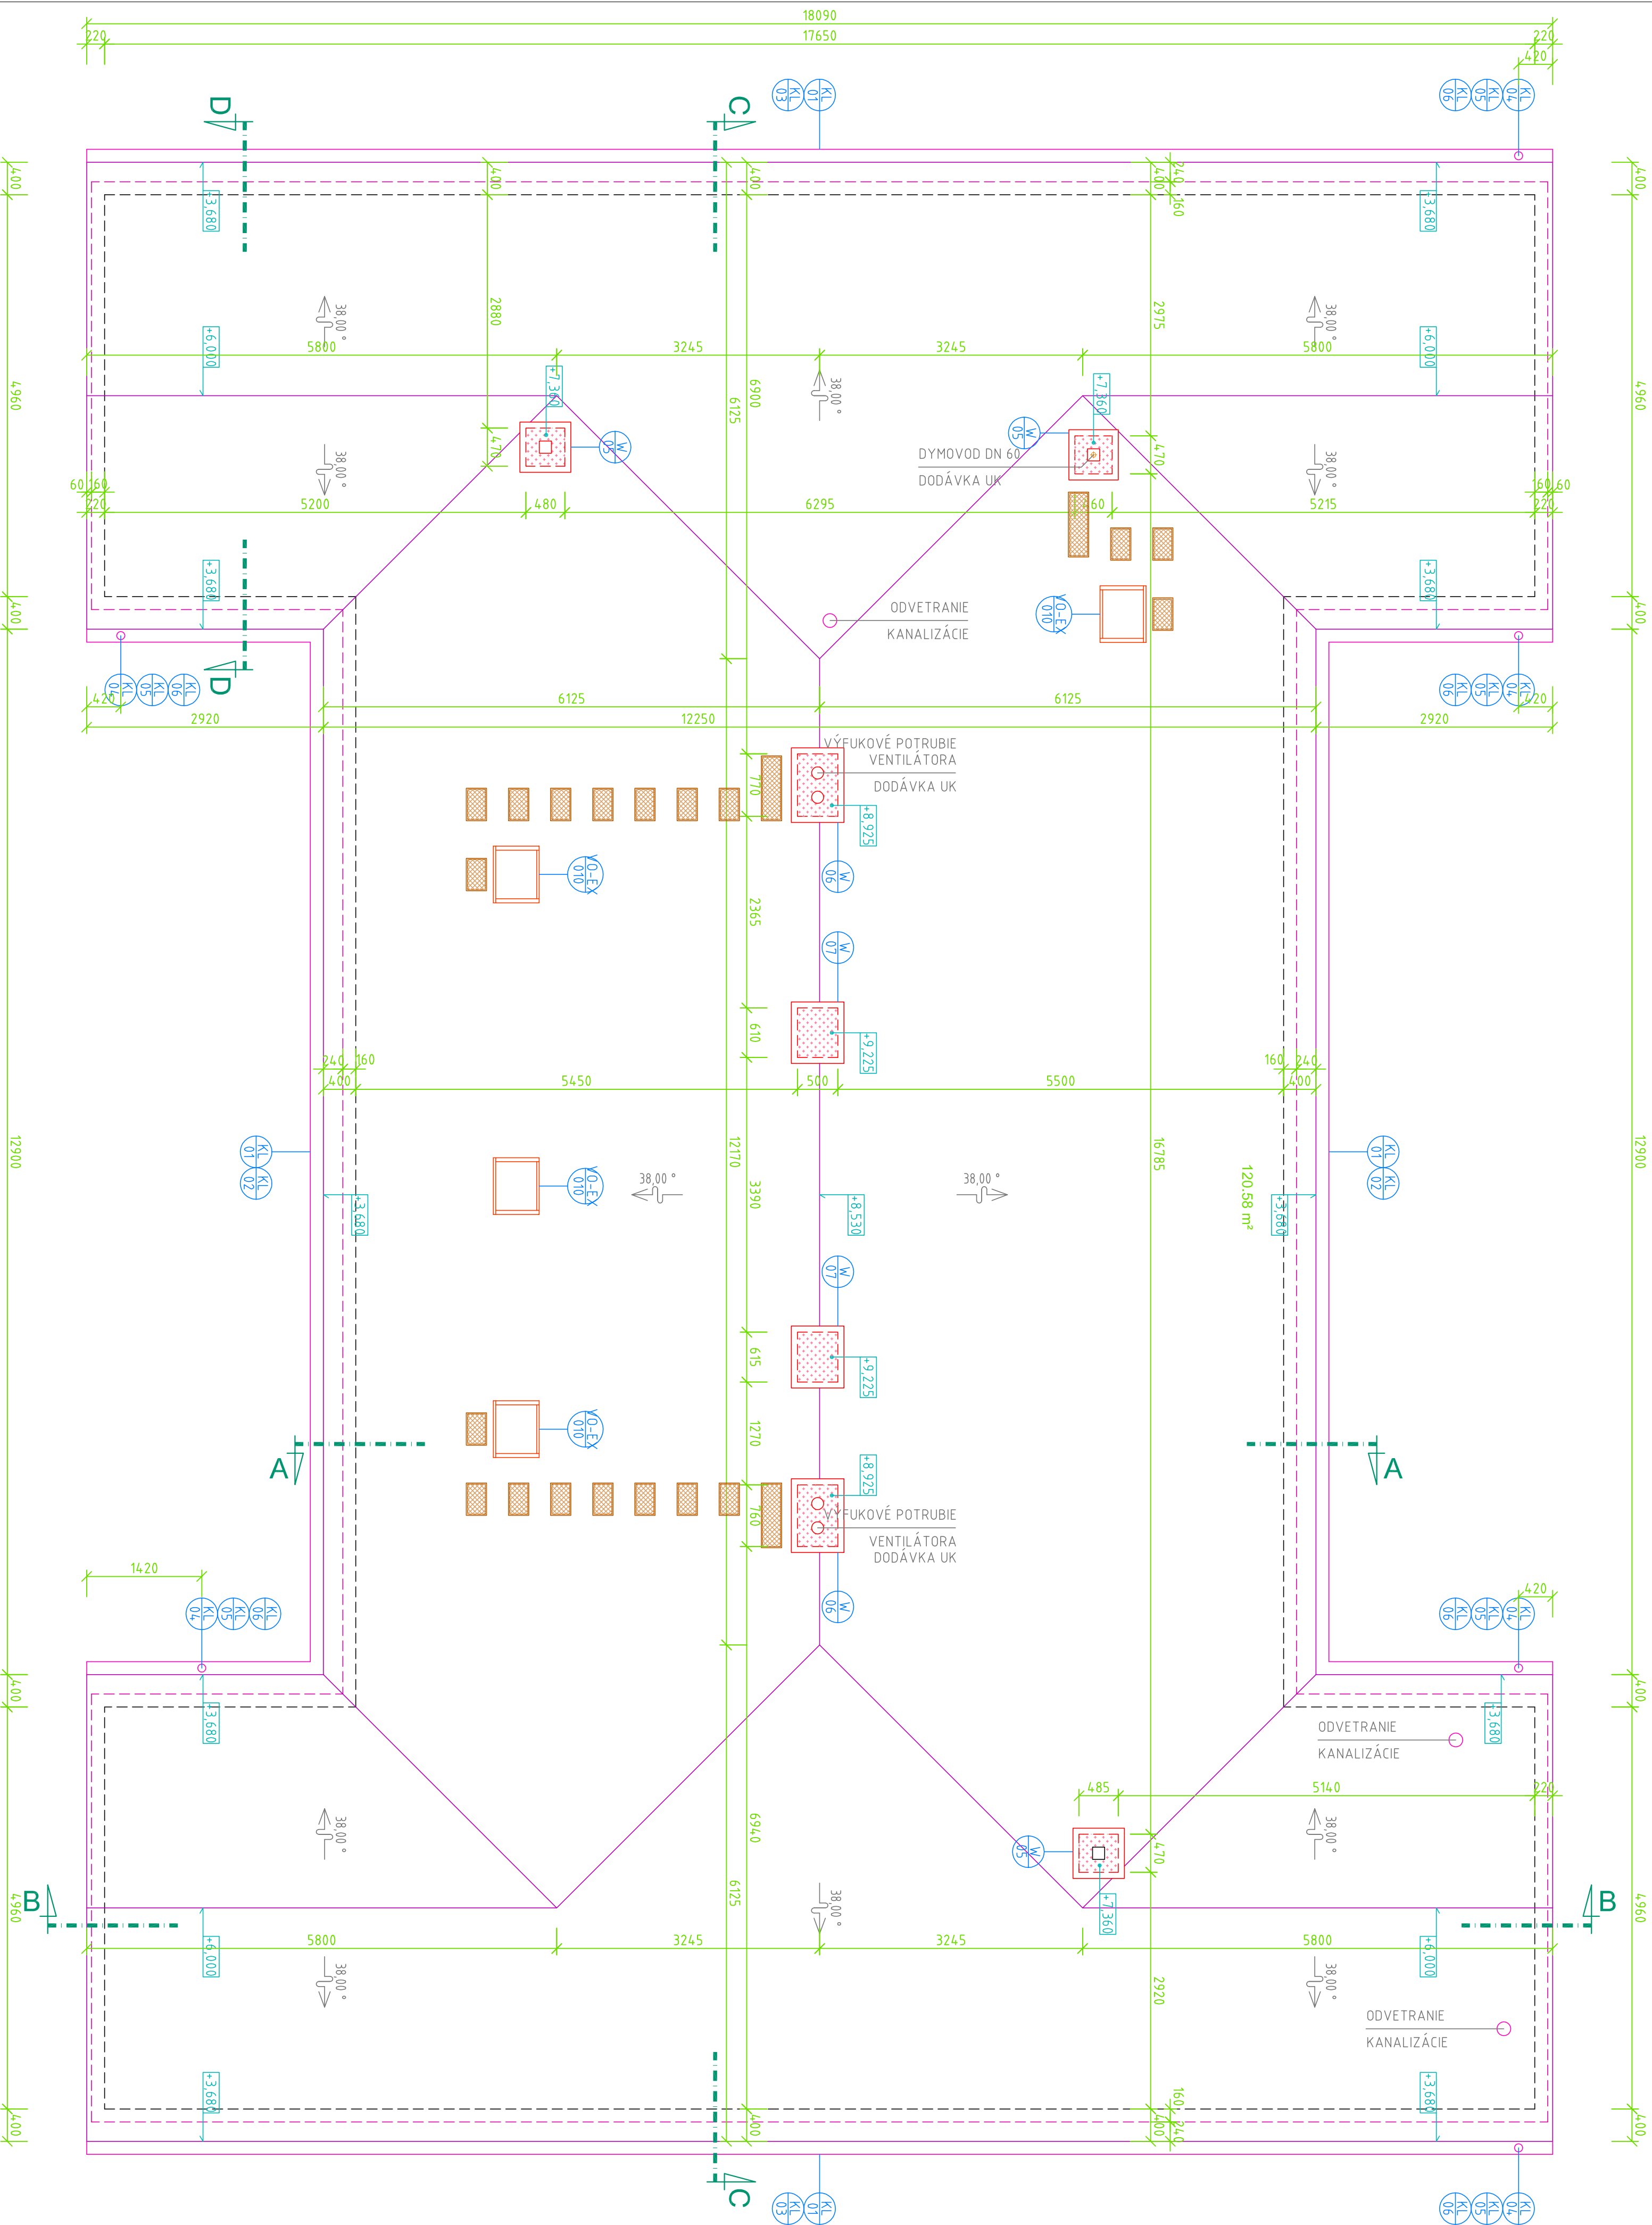

SEDLOVÁ STRECHA

CELKOVÁ ODVODŇOVANÁ PLOCHA: 366,50 m²

ODVEDENIE DAŽDOVEJ VODY : DO VSAKOVACEJ ŠAČHTY

SKLADBA STREŠNÉHO PLÁŠŤA

- PALENA STREŠNÁ KRYTINA PRE SKLON 38°
- VETROUMOTIVOVANÁ S HĽBOKÝMI UJOVÝMI TRÁŽOVANÍM, FARBÁ PŘÍRODNÁ
- ROZMERY SKRIDE 277 x 465 mm, KRYTIA ŠÍRKA 232 mm, KRYTIA DĹŽKA 385 mm
- LÁTOVANIE 4,0 x 60 mm
- KONTRALÁTOVANIE 5,0 x 50 mm
- POŠITIA HYDROIZOLÁCIA KĹADENÁ NA KROKOVY BEZ DEBNENIA, PAROPRIEPUSNÁ FÓLIA DOULHÁ VOČI VŤARENÚ
- PO DOBÝ MŤN 3 MESAČOV
- DREVENÁ KONSTRUKCIA KROVU = KROKOVY VO VZDALENOSTI ČCA 1000 mm

ODVETRANIE STREŠNÉHO PLÁŠŤA

- ODVETRÁNIE MEŽER A MEDZI STRESNOU KRYTINOU A MEDZI POISTNOU HYDROIZOLACIOU VZDUŠNOSU MEDZEROU (TVORENIEU KONTRALATU) NAPOLNENOU V ODKVAPOVEJ HRANE A V HRÉBENI NA VONKAJŠIE OVZDUŠIE
- V ODKVAPOVEJ HRANE JE ZABEZPEČENIE NASÁVANIE VZDUCHU POUŽITIM KONTRALAT, V HRÉBENIE POUŽITÍM ODVETRÁVACÍCH ŠKRIEDEL

ODVETRANIE A PRESVETLENIE PODKROVNÉHO PRIESTORU

- ODEVĚTANIE A PRIVETLENIE PODROVIA JE ZABEZPEČENÉ STENSNÝMI OKNAMI, KTORÉ SLUŽIA AJ AKO VÝLET NA STRECHU
- VNUŠORNE ROZMERY OKNA : 450 x 730 mm. RÁM OKNA DREVĚNÝ, VÝPLŇ Z TRANSPARENTNÉHO DVOJKSLA, SÚČASŤ OKNA JE OPLECHOVANÉ Z HLINIKOVANÉHO PLETCHU, PRÍPELNOVACIE PROSTREDKY SÚ SÚČASŤOU DODÁVKY OKNA
- OKNO UMIESŤNUTÉ MEDZI EXISTUJÚCE KROKOVY

OCHRANA PROTI ZOSUVU SNEHU

- JEDEN RAD PROTISNEHOVÝCH HLAVOV UMÍSTIŠ DO KAŽDÉ DRUHÉ SKRÝTÍ DO 2. RADU OD ODKVAPOVÉ HRANY

PRÍSTUP NA STRECHU

- STŘEŠNÝMI OKNA MI, KTORÉ SLUŽIA AJ AKO VÝLEZ NA STRECHU

PRÍSTUP K FUNKČNÝM KOMINOM

- BEZPEČENÝ PRÍSLUŠNOST OD VÝLEDOU KÚ KÓMOM ZABEZPEČUJE SYSTÉM S JOPALICH PLUSIN OPEVNEŇENÝCH DRŽIAK NOSNÝM ŠKRIDLÁM (STN 73 4210 ČL. 4, 11.3)

ODVETRANIE KANALIZÁCIE

- ODVETRANIE KANALIZAČNÝCH SYSTÉMOV JE ZABEZPEČENÉ POMOCOU SKRIDLE KANALIZAČNEHO ODVETRANIA, VRÁTANE NADŠTAVCA S KRYTOM, PRUŽNEJ SPOJKY ODVETRANIA A REDUKČNÉHO PRÍKLU

VÝKAZ MATERIÁLU



POPS	MOŽNOSTI
PALENÁ STŘEŠNÁ KRYTINA PRE SKLON 38° VETKOFORMOVANÁ ŠKRIDLA S HLBOKÝM DVOJITÝM DRÁŽKOVANÍM, FARBA PRÍRODNÁ	466,00 m2
PALENÁ STŘEŠNÁ KRYTINA - VETRAČIA ŠKRIDLA	24 ks
PALENÁ STŘEŠNÁ KRYTINA - OKRAJOVÁ ŠKRIDLA PRAVÁ	3,80 x 4 = 15,20 m²
PALENÁ STŘEŠNÁ KRYTINA - OKRAJOVÁ ŠKRIDLA ĽAVÁ	3,80 x 4 = 15,20 m²
PALENÁ STŘEŠNÁ KRYTINA - PRESTUPOVÁ ŠKRIDLA	3 ks
ODVETRAČACÍ KOMPLETET KERAMICKÁ ODVETRAČACIA RÚRA, FLEXI HADICA ISO S ADAPTÉROM 150 - 110, TESPÍNKA HANDELIA, LEPIDLO NA HANDELIO	3 ks
PROTISEHOVÉ HÁKY	335 ks
HREBNÁČ HLADÝ VETRAČÍ PÁS HREBNÁČ A MARIŽLA (VETRAČÍ HLINIKOVÝ PÁS Š. 370 mm, ČERVENÝ)	67,50 m²
HREBNÁČ KONCOVÝ	2 ks
HREBNÁČ ROZBOČOVACÍ TYPU Y	4 ks
UZÁVER HREBNÁČA	4 ks
ÚČZABNÝ PÁS I PROFILOVANÝ HLINIKOVÝ PLECH HR. 0,3 mm; ŠÍRKA 600 mm; FARBA (ČERVENÁ)	22,50 m²
VETRAČÍ PÁS ODKAPU VETRAČÍ PÚC PÁS Š. 100 mm, ČERVENÝ OGRAVNÁ HREZNÁ ODKAPU (OGRAVNÁ HREZNÁ Z POLYETYLÉNU, VÝŠKA 52 mm, ČERNÁ)	73,70 m²
ODKAPOVÝ PLECH NA UKONČENIE FOLIE V OBLASTI ODKAPU (HLINIKOVÝ PLECH R.Š. 170 mm, FARBA ČERVENÁ)	73,70 m²
TESNICA PÁS KOMINA PROFILOVANÝ HLINIKOVÝ PLECH HR. 0,15 mm, OPAĽRETNÝ SAMOLEPACIU POLYBUTYLENOVU VRSŤOVU R.Š. 280 mm)	18,20 m²
TESNICA LIŠŤA KU KOMINU HLINIKOVÝ PLECH HR. 0,48 mm, POTAHNUTÝ PVC VRSŤOVU, VÝŠKA 50 mm)	18,20 m²
UNIVERZÁLNY STUPACÍ KOMPLET S DRŽAKOM ROZMER 800 x 250 mm	3 ks
UNIVERZÁLNY STUPACÍ KOMPLET S DRŽAKOM ROZMER 400 x 250 mm	19 ks

POZNÁMKA

- **NEODDELITELNOU SOUČASŤOU VYKRESU JE TECHNICKÁ SPRÁVA, VŠETKY SPECIFIKÁCIE A OSTATNÉ VYKRESY PROJEKTU/ĽU DOKUMENTÁCIE.**
- **PRED ZAHŔNENIEM REALIZÁCIE STAVBY A VÝROBY PRAKOV JE POTREBNÉ ROZMERY NA STAVEBÉ PREMERIAT A AKTUALIZOVAŤ. VŠETKY ROZDELY JE POTREBNÉ OZNAČIŤ A ZMENY JE POTREBNÉ KONZULTOVAŤ A DOUSHLAŠŤ S PROJEKTANTOM.**

0,000 = 156,29

Zmluvné číslo	A4-POD-KTGA, s.r.l.s.
Identifikačné údaje zmluvníka	A4-POD-KTGA, s.r.l.s. mail: podkonka@a4mail.com
Investor	Pod Konštolu 248/11, Nitra IČO: 47 47 814, mobil: 0948 028 197, mail: podkonka@a4mail.com
Adresa sídla investora	Štefánikova 164/81, 250 06 Nitra
Názov stavby	Mesto Nitra
Výpracovanie realizácie I PD KD Kynok	
Adresa miesta stavby	Kulturný dom Kynok, Trapešská 17/8, 254 01 Nitra, part. č. 57/5, 57/6, 57/7/5, 8/1, 8/2, 8/3, 8/554, 8/5

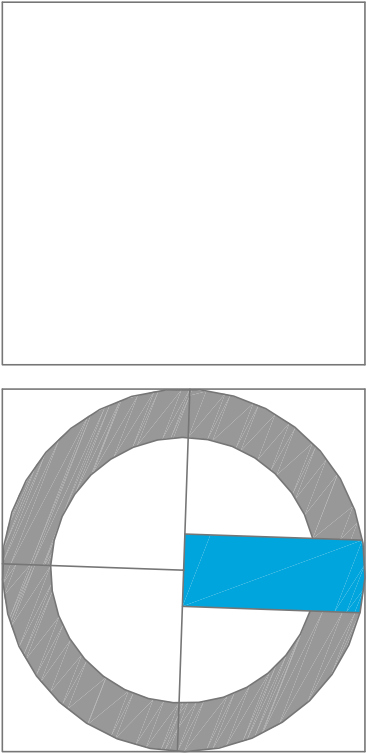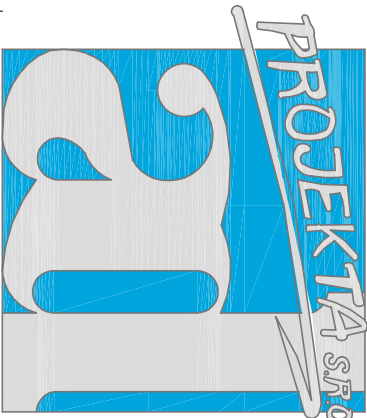

1. **Introduction**