
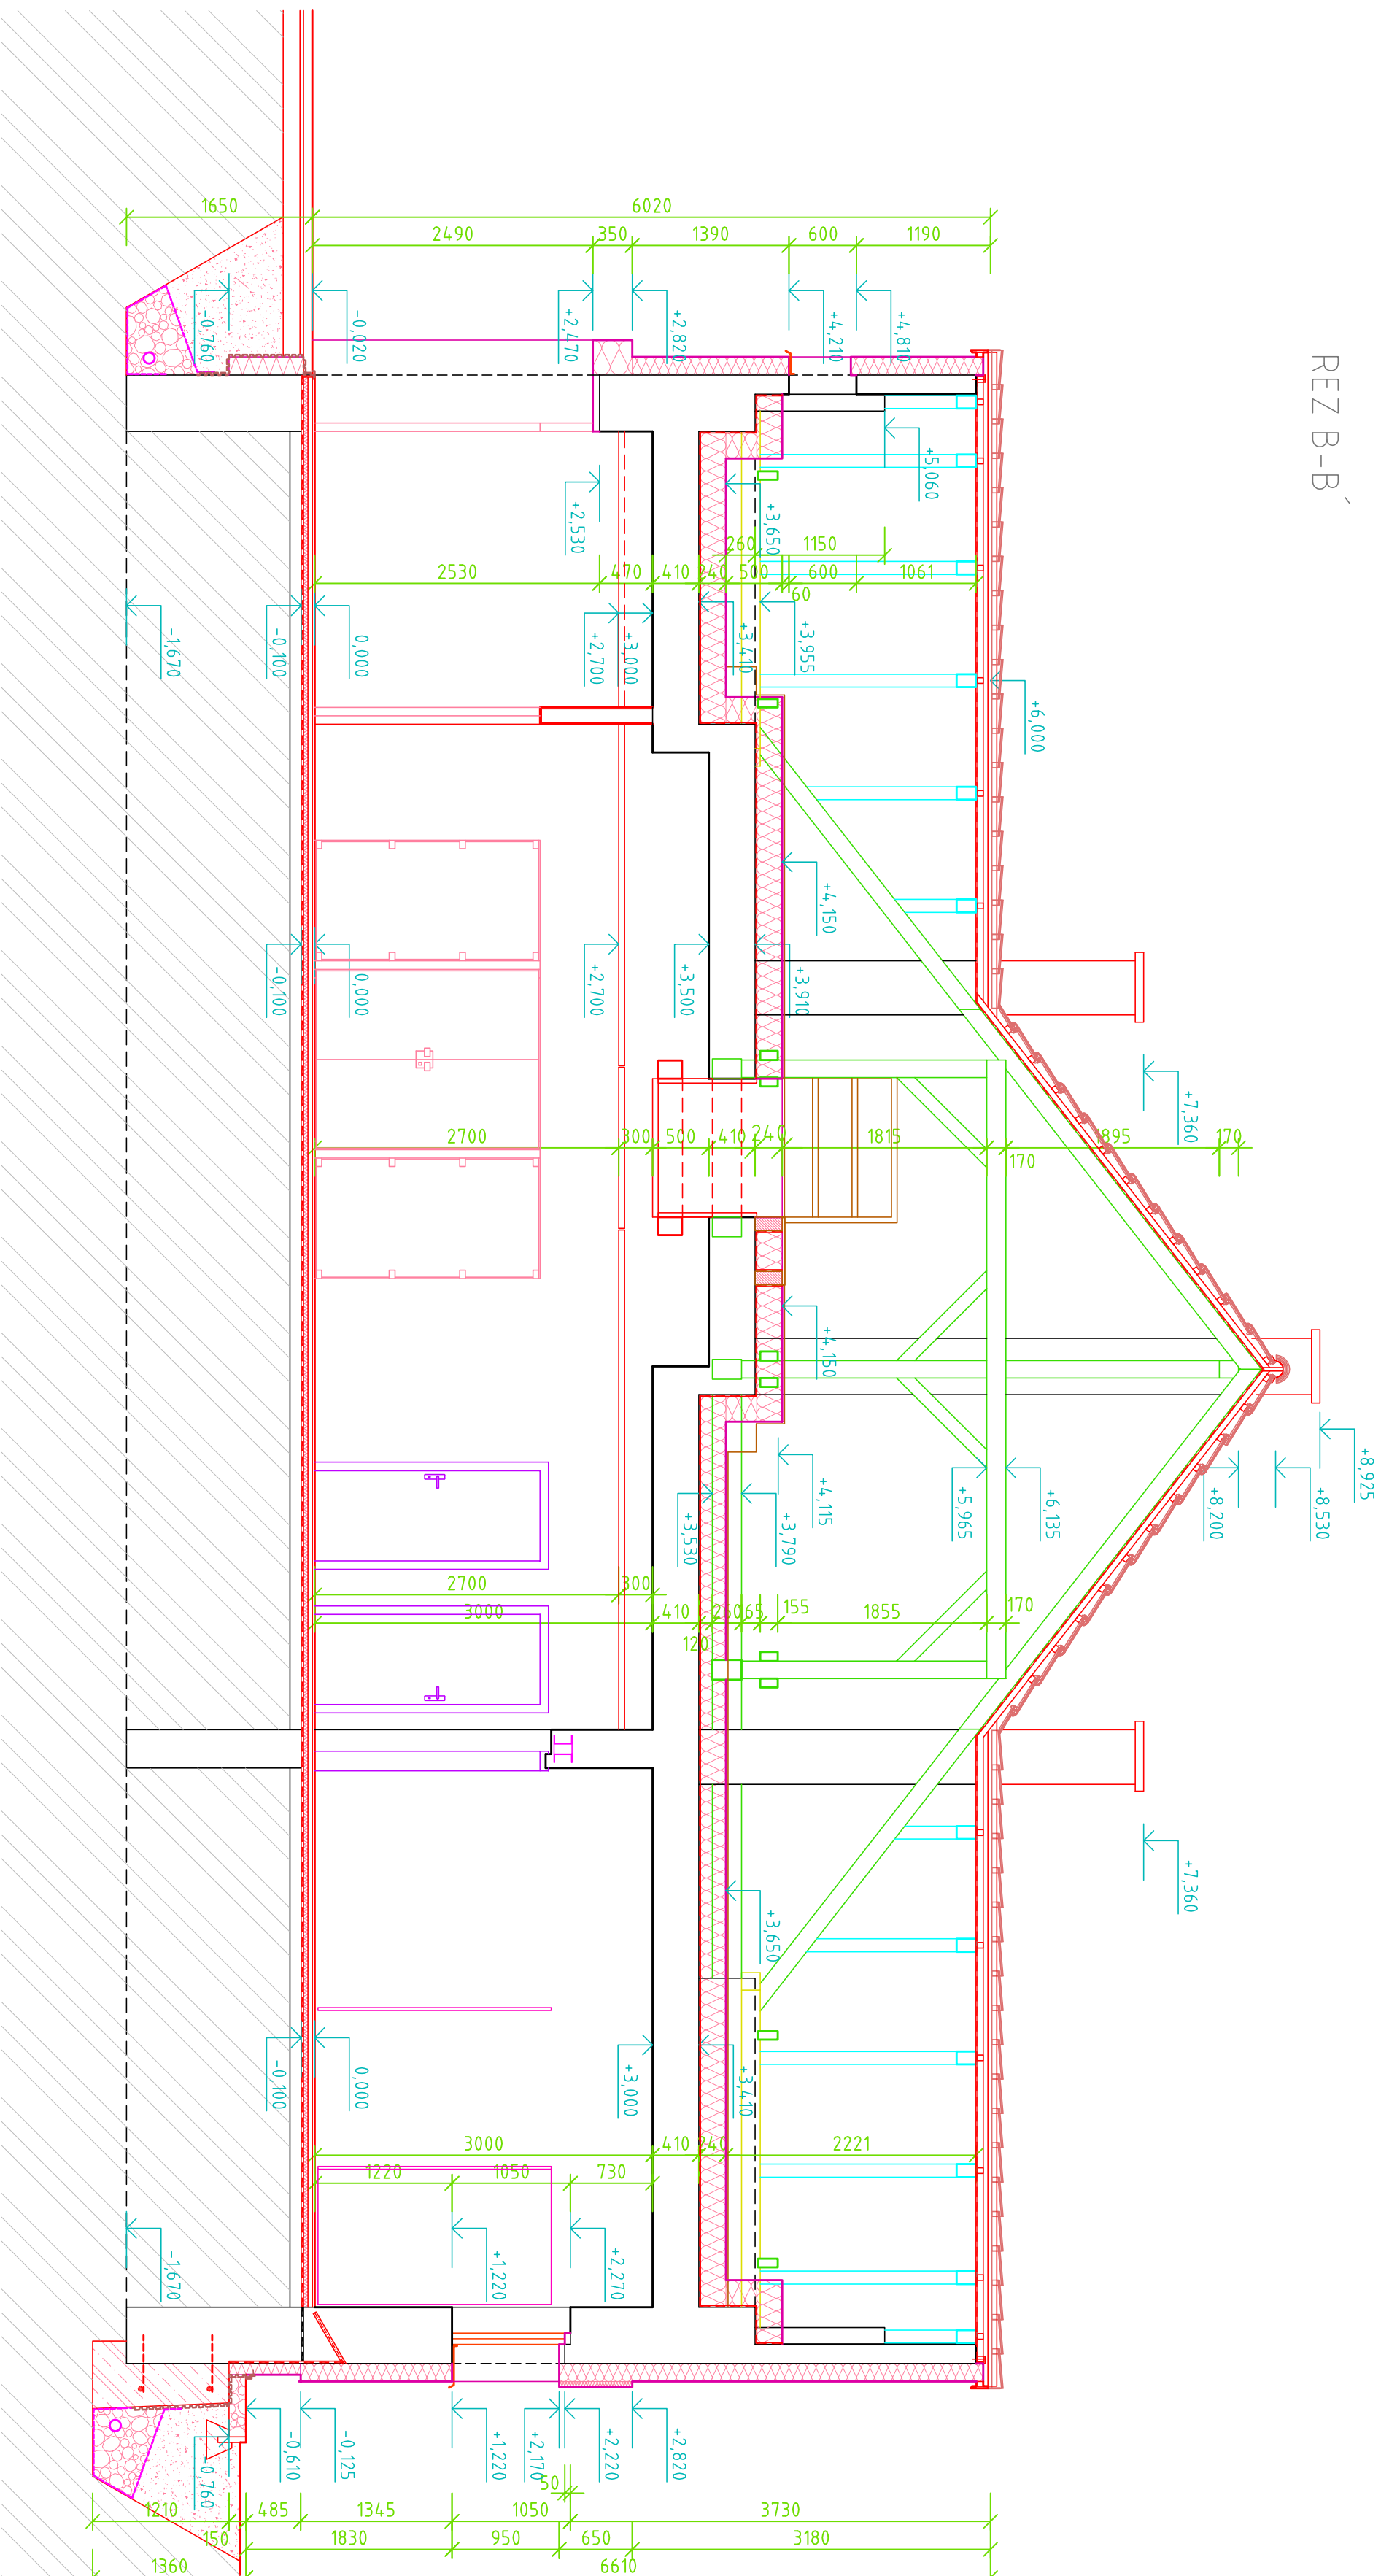


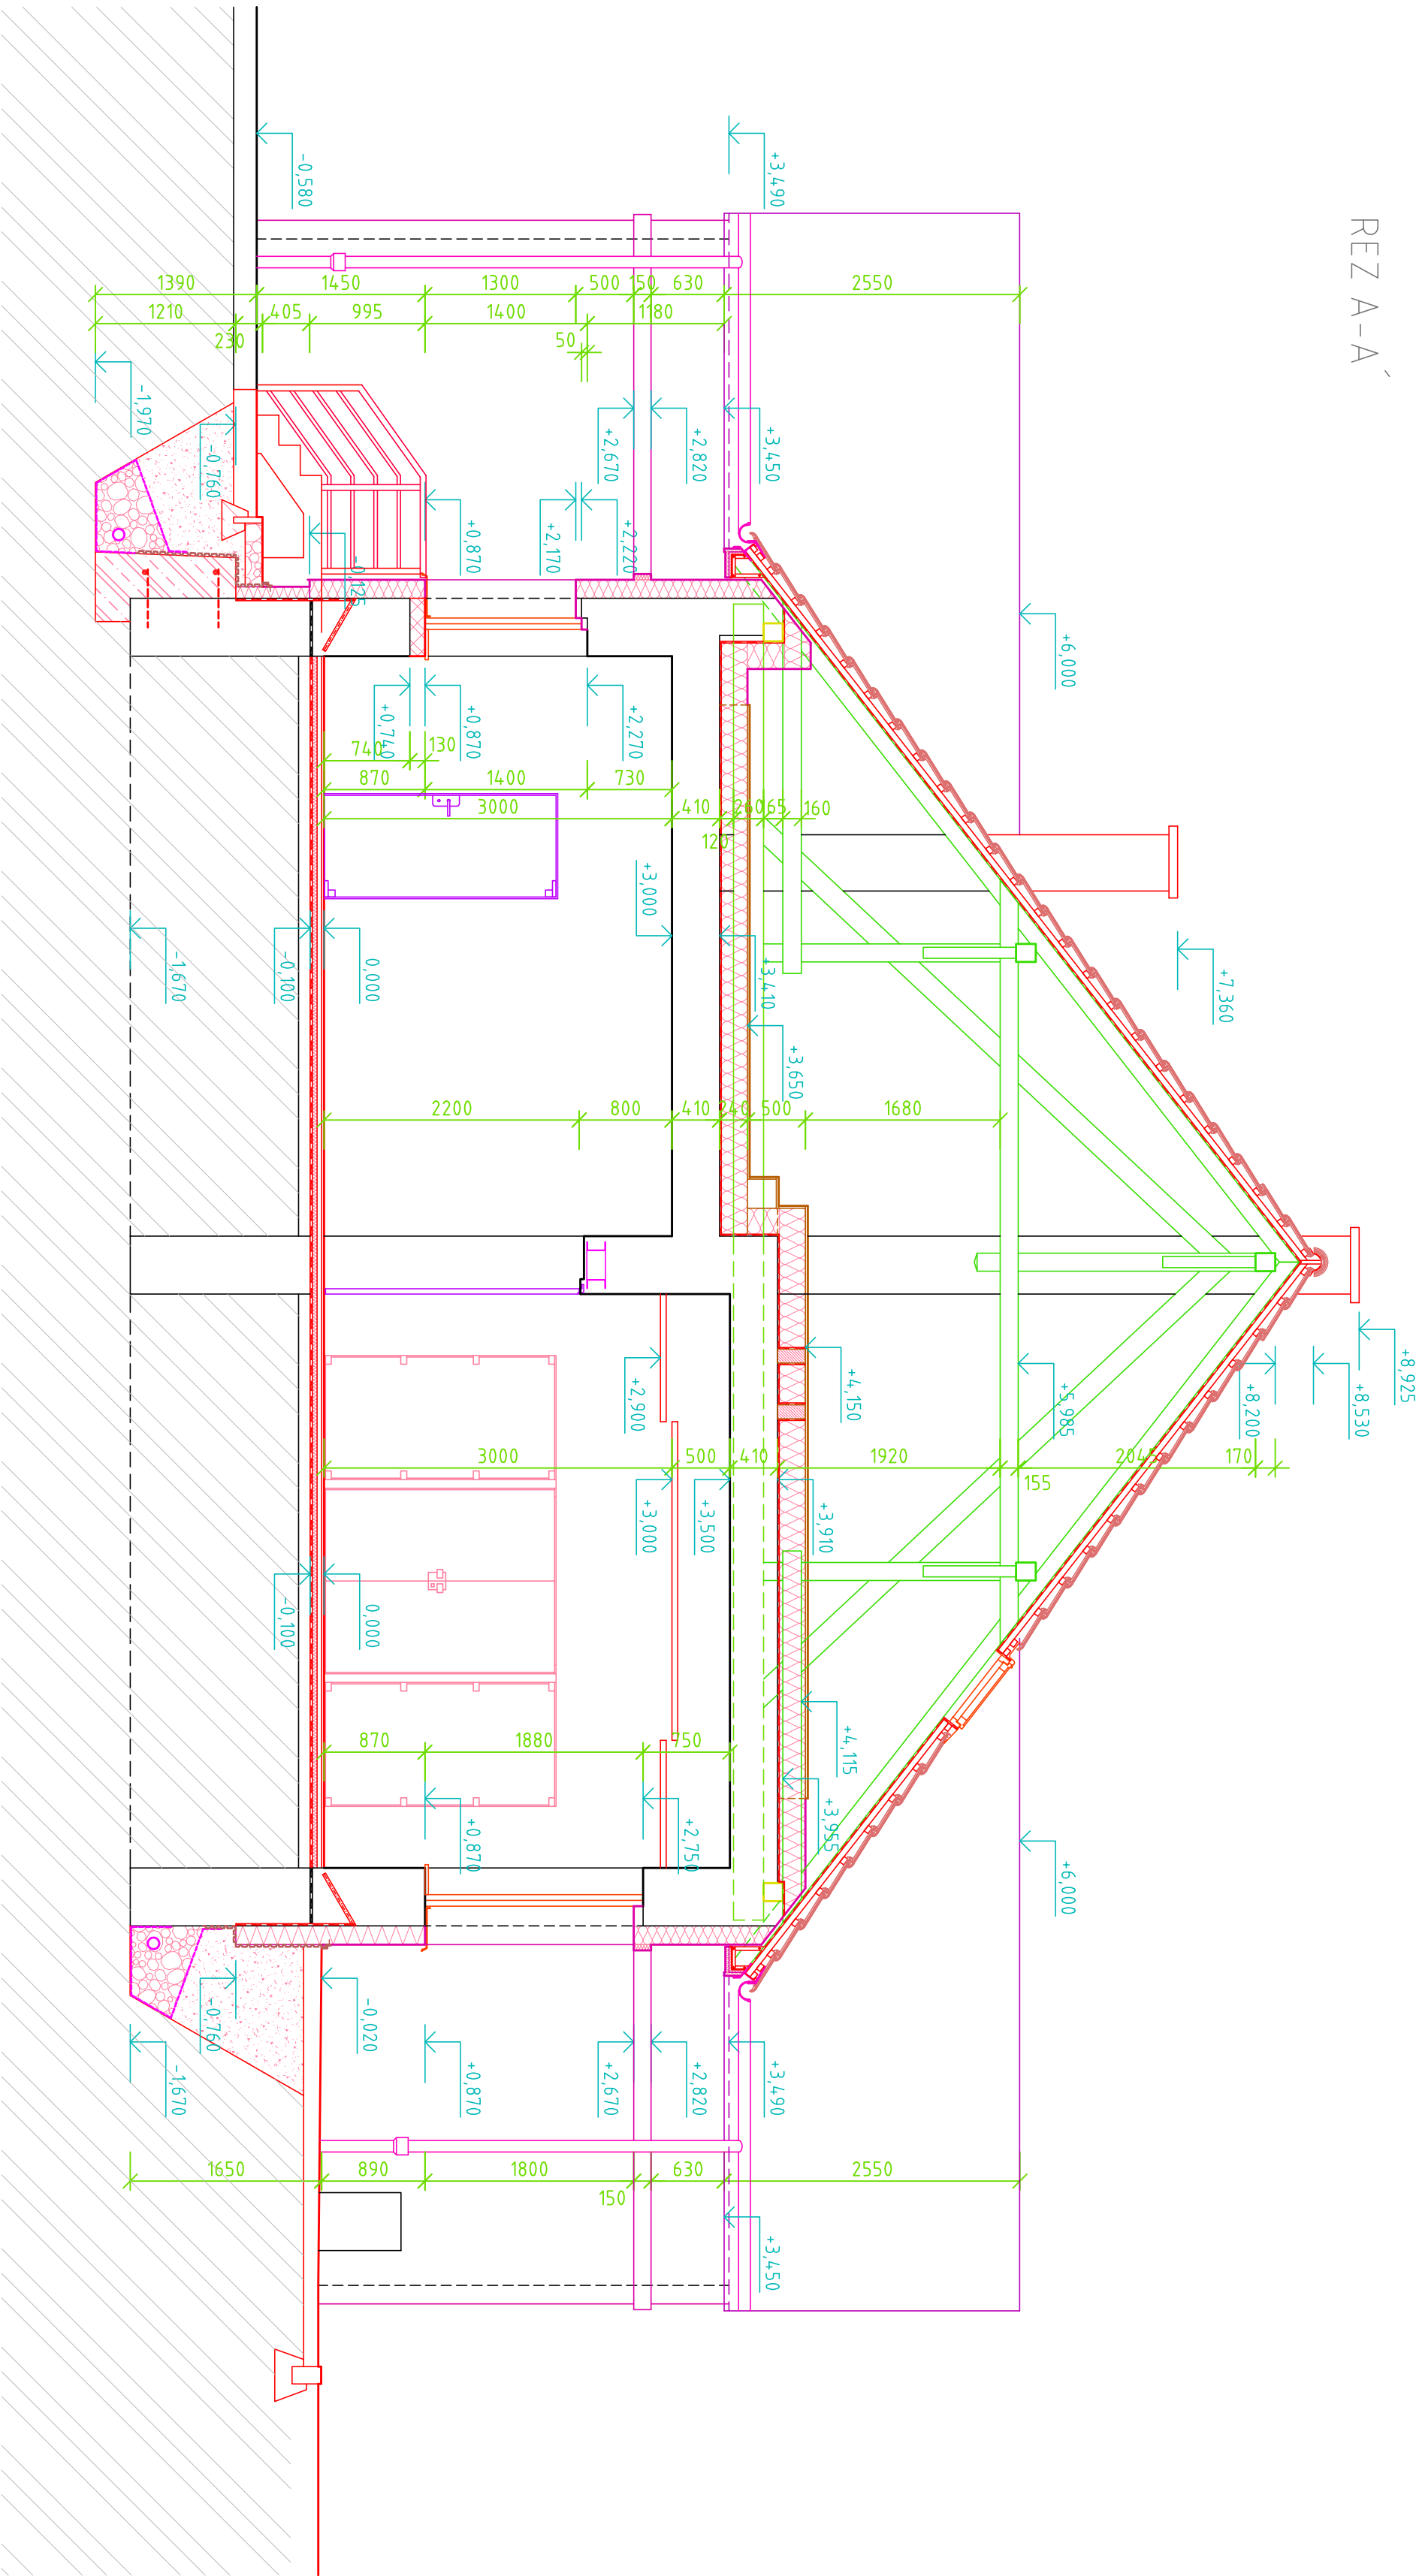

POZNÁMKA

- NEODDELITELNOU SOUČASŤOU VÝKRESU JE TECHNICKÁ SPRÁVA, VŠETKY SPECIFIKÁCIE A OSTATNÉ VÝKRESY PROJEKTU/IE DOKUMENTÁCIE.
- PRED ZAHŔNENÍM REALIZÁCIE SŤAVBY A VÝROBY I PRÍKOV JE POTREBNÉ ROZMIETI NA SŤAVBE PREMENIAT A AKTUALIZOVAŤ VŠETKY RODIELY.
- JE POTREBNÉ OZNAČIŤ A ZMENY JE POTREBNÉ KONZULTOVAŤ S PROJEKTANTOM.

0,000 = 156,29

Zhotoviteľ: A+D PROJEKT s.r.o.
Identifikačné údaje zhotoviteľa: Pod Oľštinou 220/2, 949 11 Nitra, IČO: 47 124 41, mobil: 0944 002 197, mail: podnietok.a.d@tmail.com.sk
Investor: Mesto Nitra
Adresa sídla investora: Štefánikova trieda 80, 950 06 Nitra
Názov stavby: Vyracovanie reštaurácie PD KD Kynok
Adresa miesta stavby: Kultúrny dom Kynok, Trnávská 176, 949 01 Nitra, park. č. 571/3, 571/4, 571/5 a 61, veľ. územie IV/9K
Názov stavebného objektu: SO 03 Adaptačná časť
Projektant: Architektúra a stavebná časť
Názov výkresu: Rez A-A, rez B-B - náhľad
Mierka: 1:50
Formát: A4

