
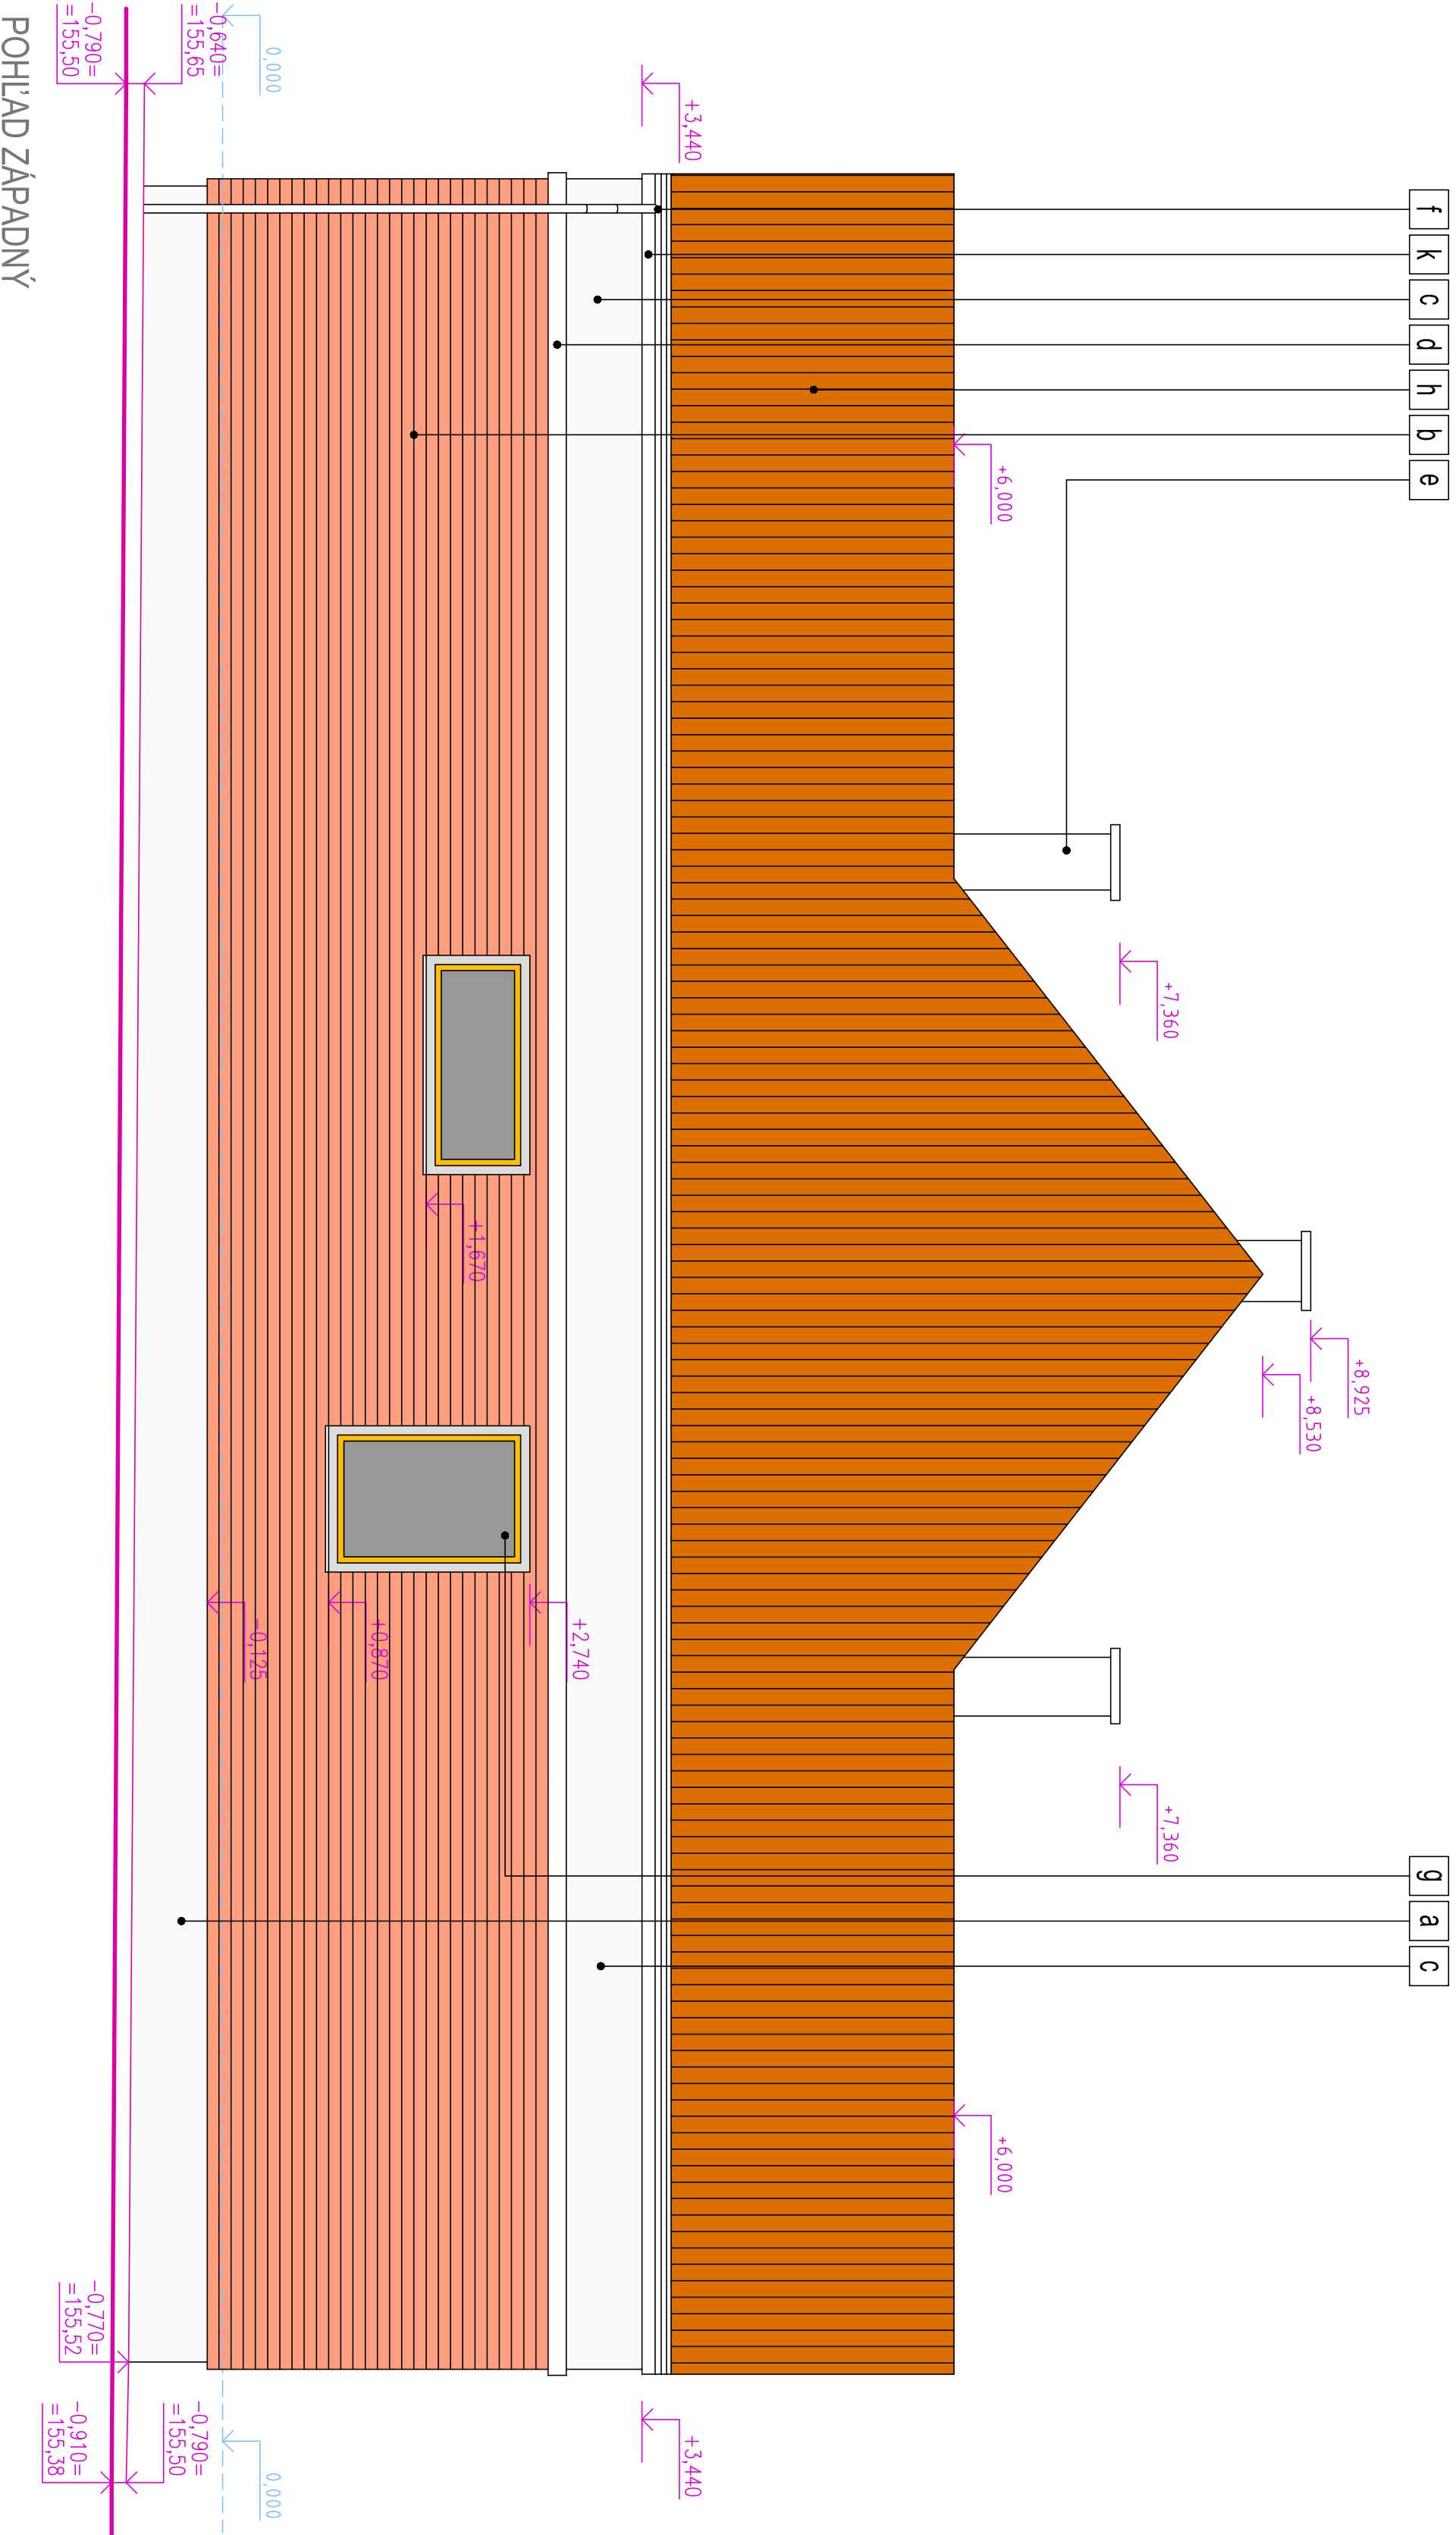


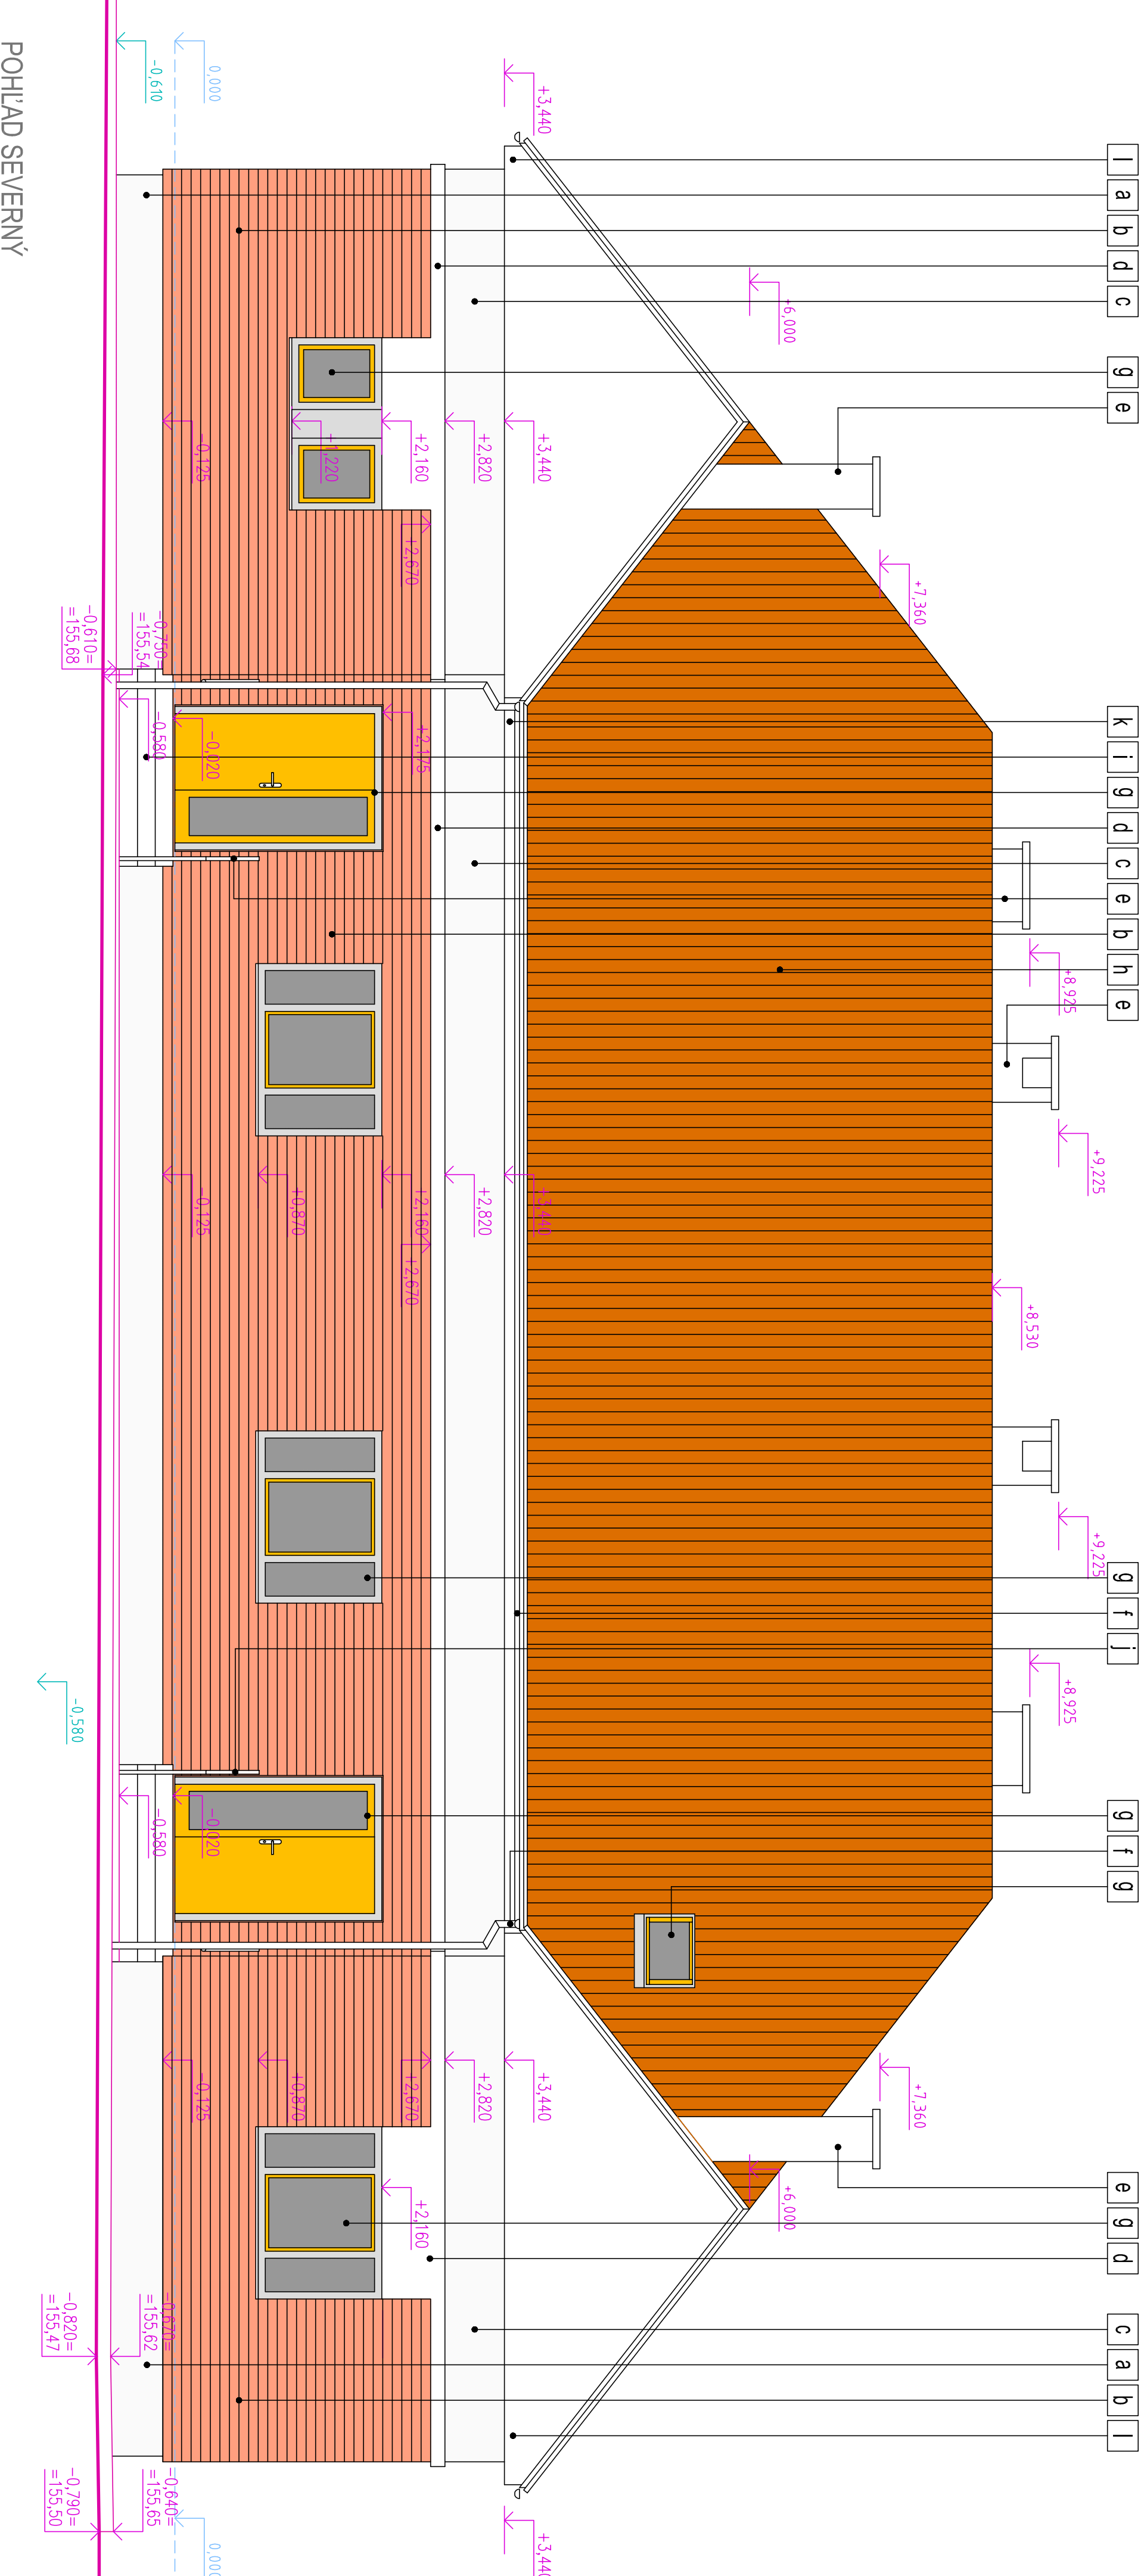

LEGENDA ÚPRAVY POVRCHOV

- a ŠTRUKTUROVANÁ TENKOVŠŤVÁ SILIKONOVÁ SOKOVÁ OMIETKA
APLIKOVANÁ NA KONJAKTNY ZATEPLOVACÍ SYSTÉM 100 MM
FARBENÝ ODTIEŇ SIVA RAL 90 01
- b KERAMICKÝ OBLIKAD Z PÁSKOV 240/71/11 MM, ROH
240/75/11 MM, FARBENÉ PREVEDENIE WEIZENGELB WELIR
ŠKAROVACIA HNOTA TĚHAOSIVA OUKK-MIX
APLIKOVANÁ NA KONJAKTNY ZATEPLOVACÍ SYSTÉM 160 MM
FARBENÝ ODTIEŇ STRKOVO SIVA RAL 70 32
- c ŠTRUKTUROVANÁ TENKOVŠŤVÁ SILIKONOVÁ OMIETKA
APLIKOVANÁ NA KONJAKTNY ZATEPLOVACÍ SYSTÉM 190 MM
FARBENÝ ODTIEŇ SVETLA SIVA RAL 70 44
- d ŠTRUKTUROVANÁ TENKOVŠŤVÁ SILIKONOVÁ OMIETKA
APLIKOVANÁ NA KONJAKTNY ZATEPLOVACÍ SYSTÉM 210 MM
FARBENÝ ODTIEŇ SVETLA MASLOVA RAL 90 01
- e OPRAVA KOMINOVÉHO TĚSA – DOPLNENIE CHÝBAJÚCICH
ČASŤÍ KOMINOVÉHO (TĚHOVÉHO) MURIVA, ODSTRÁNENIE
ZVETRALÝCH VÝPLNÍ ŠKAR, VYSKAROVANIE MURIVA
- f KLAMPARSKÉ VÝROBKÝ Z LAKOPLASTOVANÉHO
PLECHU, FARBENÝ ODTIEŇ SIVA RAL 70 37
- g EXTERIÉROVÉ VÝPLNE OTVOROV - DREVO HLINIKOVÉ OKNÁ/
DOVĚŘE ZASKLENÉ TROJAKÝM TROJSKLOM, FARBENÉ RIEŠENIE
PEVNÝ RAM FARBENÝ ODTIEŇ SIVA RAL 70 44, OTVÁRAČE
ČASŤÍ FARBENÝ ODTIEŇ OKROVÁ RAL 10 04
- h KERAMICKÁ PÁLENÁ ŠTRÉŠNÁ KRÝTINA (NAPR.
FRANKUZSKÁ 12) FARBENÝ ODTIEŇ PRÍRODŇA
EXTERIÉROVÉ VÝPLNE OTVOROV Z BEZPEČNOSTNÉHO
ČIERHO SKLA
- ch ŠKAROVACIA HNOTA TĚHAOSIVA OUKK-MIX
APLIKOVANÁ NA KONJAKTNY ZATEPLOVACÍ SYSTÉM 160 MM
FARBENÝ ODTIEŇ STRKOVO SIVA RAL 70 32
- i OCEŤOVÉ ZÁBRADIE S PREVÝNNÝM MADLOM
FARBENÝ ODTIEŇ MATELOU OCEŤOVÝCH ČASŤÍ
SIVA RAL 70 44, FARBENÝ ODTIEŇ DREVENÝCH ČASŤÍ
BUK PRÍRODNY
- j ŠTRUKTUROVANÁ TENKOVŠŤVÁ SILIKONOVÁ OMIETKA
APLIKOVANÁ NA KONJAKTNY ZATEPLOVACÍ SYSTÉM 50 MM
FARBENÝ ODTIEŇ SVETLA MASLOVA RAL 90 01
- k ŠTRUKTUROVANÁ TENKOVŠŤVÁ SILIKONOVÁ OMIETKA
APLIKOVANÁ NA KONJAKTNY ZATEPLOVACÍ SYSTÉM 160 MM
FARBENÝ ODTIEŇ SVETLA MASLOVA RAL 90 01
- l ŠTRUKTUROVANÁ TENKOVŠŤVÁ SILIKONOVÁ OMIETKA
APLIKOVANÁ NA KONJAKTNY ZATEPLOVACÍ SYSTÉM 100 MM
FARBENÝ ODTIEŇ SVETLA MASLOVA RAL 90 01
- m ŠTRUKTUROVANÁ TENKOVŠŤVÁ SILIKONOVÁ OMIETKA
APLIKOVANÁ NA KONJAKTNY ZATEPLOVACÍ SYSTÉM 300 MM
FARBENÝ ODTIEŇ SVETLA MASLOVA RAL 90 01

UPOZORNENIE:

- GRAFICKÉ VYJADRENIE FARBENIEHO RIEŠENIA VO VÝKRESSE NEZODPOVEDÁ PRESNE VYBRANÝM VZORKAM PODLA
VZORKOVNÍKA RAL
- PRED ZÁČATÍM REALIZAČNÝCH PRÁČ NA KONČENÍ, ÚPRAVE FASÁD, JE POTREBNÉ VZORKY FARBIEB A OBLIKADOV
ODOSLAŤ S PROJEKTANTOM, BEZ ODSHLASENÝCH VZORKIEK A PREVEDENÍM ZÁPISIE O TIEHTO SKUTOČNOSTI
V STAVENÍOM DENNÍKU NIE JE MOŽNÉ ZÁČAT REALIZAČNÉ PRÁČE NA FASÁDE.

POZNÁMKA

- NEODBEHTENOU SÚČASŤOU VÝKRESU JE TECHNICKÁ SPRÁVA, VŠETKY ŠPECIFIKÁCIE A OSTATNÉ VÝKRESY PROJEKTUJOUCEHO DOKUMENTÁCIE.
- PRED ZÁČATÍM REALIZÁCIE STAVBY A VÝROBY PRVKOV JE POTREBNÉ ROZMERY NA STAVBE PREKRESIŤ A AKTUALIZOVAŤ, VŠETKY ROZMERY
JE POTREBNÉ OZNAČIŤ A ZNIEŤ JE POTREBNÉ KONZULTOVAŤ A ODSHLAŤ S PROJEKTANTOM.

0,000 = 156,29

Zhotoviteľ: Dietrich & Söhne, s.r.o. Lietavská 100, 040 01, Michalovce, SR	Podľa čísla: 2202, 240 11, Michalovce, SR	Adresa: 040 01, Michalovce, SR	Miesto: Michalovce, SR
Investor: Mesto Michalovce	Podľa čísla: 2202, 240 11, Michalovce, SR	Adresa: 040 01, Michalovce, SR	Miesto: Michalovce, SR
Návrh: Michalovce	Podľa čísla: 2202, 240 11, Michalovce, SR	Adresa: 040 01, Michalovce, SR	Miesto: Michalovce, SR
Základná technická správa:	Podľa čísla: 2202, 240 11, Michalovce, SR	Adresa: 040 01, Michalovce, SR	Miesto: Michalovce, SR
Projekt: 06	Podľa čísla: 2202, 240 11, Michalovce, SR	Adresa: 040 01, Michalovce, SR	Miesto: Michalovce, SR

PROJEKT 21

A-15