

VÝKAZ MATERIÁLU


Č. M.	NÁZOV MIESTNOSTI	MNOŽSTVO		VÝŠKA		POTRUBIE		POTRUBIE		POTRUBIE	
		SDK DOSKA KLASICKÁ [m ²]	PERFOR. [m ²]	PROFIL W [m]	PROFIL ALU [m]	PROFIL Z	PROFIL W	PROFIL ALU	PROFIL Z	PROFIL W	PROFIL ALU
101	ZÁVERIE		4,00	8,80	5,72						
102	ZASADACIA MIESTNOSŤ	39,00	40,58	4,174		32,05					
103	CHODBA	17,64	18,96	28,02							
revízy otvor 0,90 x 1,43		1,29									
S P O L U		57,93	63,54	78,56	5,72	32,05					

LEGENDA MATERIÁLOV :


GRAFICKÉ OZNAČENIE V PODRÝSE	POPIS	GRAFICKÉ OZNAČENIE V PODRÝSE	POPIS
	OBRYŠ PODHLADU		SADBOKARTONOVÁ DOSKA KLASICKÁ HR. 12,5 mm
	OBRYŠ PODHLADU PRI ZMENE MATERIÁLU		SADBOKARTONOVÁ PERFOROVANÁ DOSKA AKUSTICKÁ HR. 12,5 mm - NEPRÁVIDELNÉ DIEROVANIE - PODEL DIEROVANEJ PLOCHY 10 % - PREMER OTVOROV 8, 15 A 20 mm
	REVÍZNÝ OTVOR PODHLADU 900 x 14,30 mm		
DODÁVKY INÝCH PROFESÍ :			
	VNÚTORNÁ JEDNOTKA SPU TOVEJ INVERTOROVEJ JEDNOTKY		VÝŠKA PODHLADU OD PODLAHY :
	POTRUBIE CHLADIVA VEDENÉ POD STROPOM		MESTNOSTI 101, 103 ZÁKLADNÁ VÝŠKA - 2700 mm
	POTRUBIE UK VEDENÉ POD STROPOM		MESTNOSŤ 102 ZÁKLADNÁ VÝŠKA - 3000 mm ZNÍŽENÁ VÝŠKA - 2900 mm
	POTRUBIE PLYNU VEDENÉ POD STROPOM		
	POTRUBIE SV A TV VEDENÉ POD STROPOM		
	PODHLADOVÉ SVETIDLO LED		KONČECNÁ ÚPRAVA SADBOKARTONOVEJ DOSKY - ŠPAČHTĽOVANIE ŠKAR S VÝSTUŽNOU PÁSKOU - PENETRAČNÝ NÁTER - INTERIÉROVÝ NÁTER DISPERZNOU FARBOU
	VÝLEZ DO KROVU		

POZNÁMKA


- NEODDELITELNOU SOUČASŤOU VÝKRESU JE TECHNICKÁ SPRÁVA, ŠETRY ŠPECIFIKÁCIE A OSTATNÉ VÝKRESY PROJEKTUJEC DOKUMENTÁCIE.
- PRED ZAHŤAJENÍM REALIZÁCIE STAVBY A VÝROBY PRVKOV JE POTRÉBNÉ ROZMERY NA STAVE PREVERIŤ A AKTUALIZOVAŤ. ŠETRY ROZDELY JE POTRÉBNÉ OZNAČIŤ A ZMENY JE POTRÉBNÉ KONZULTOVAŤ A ODSÚHLASIŤ S PROJEKTANTOM.

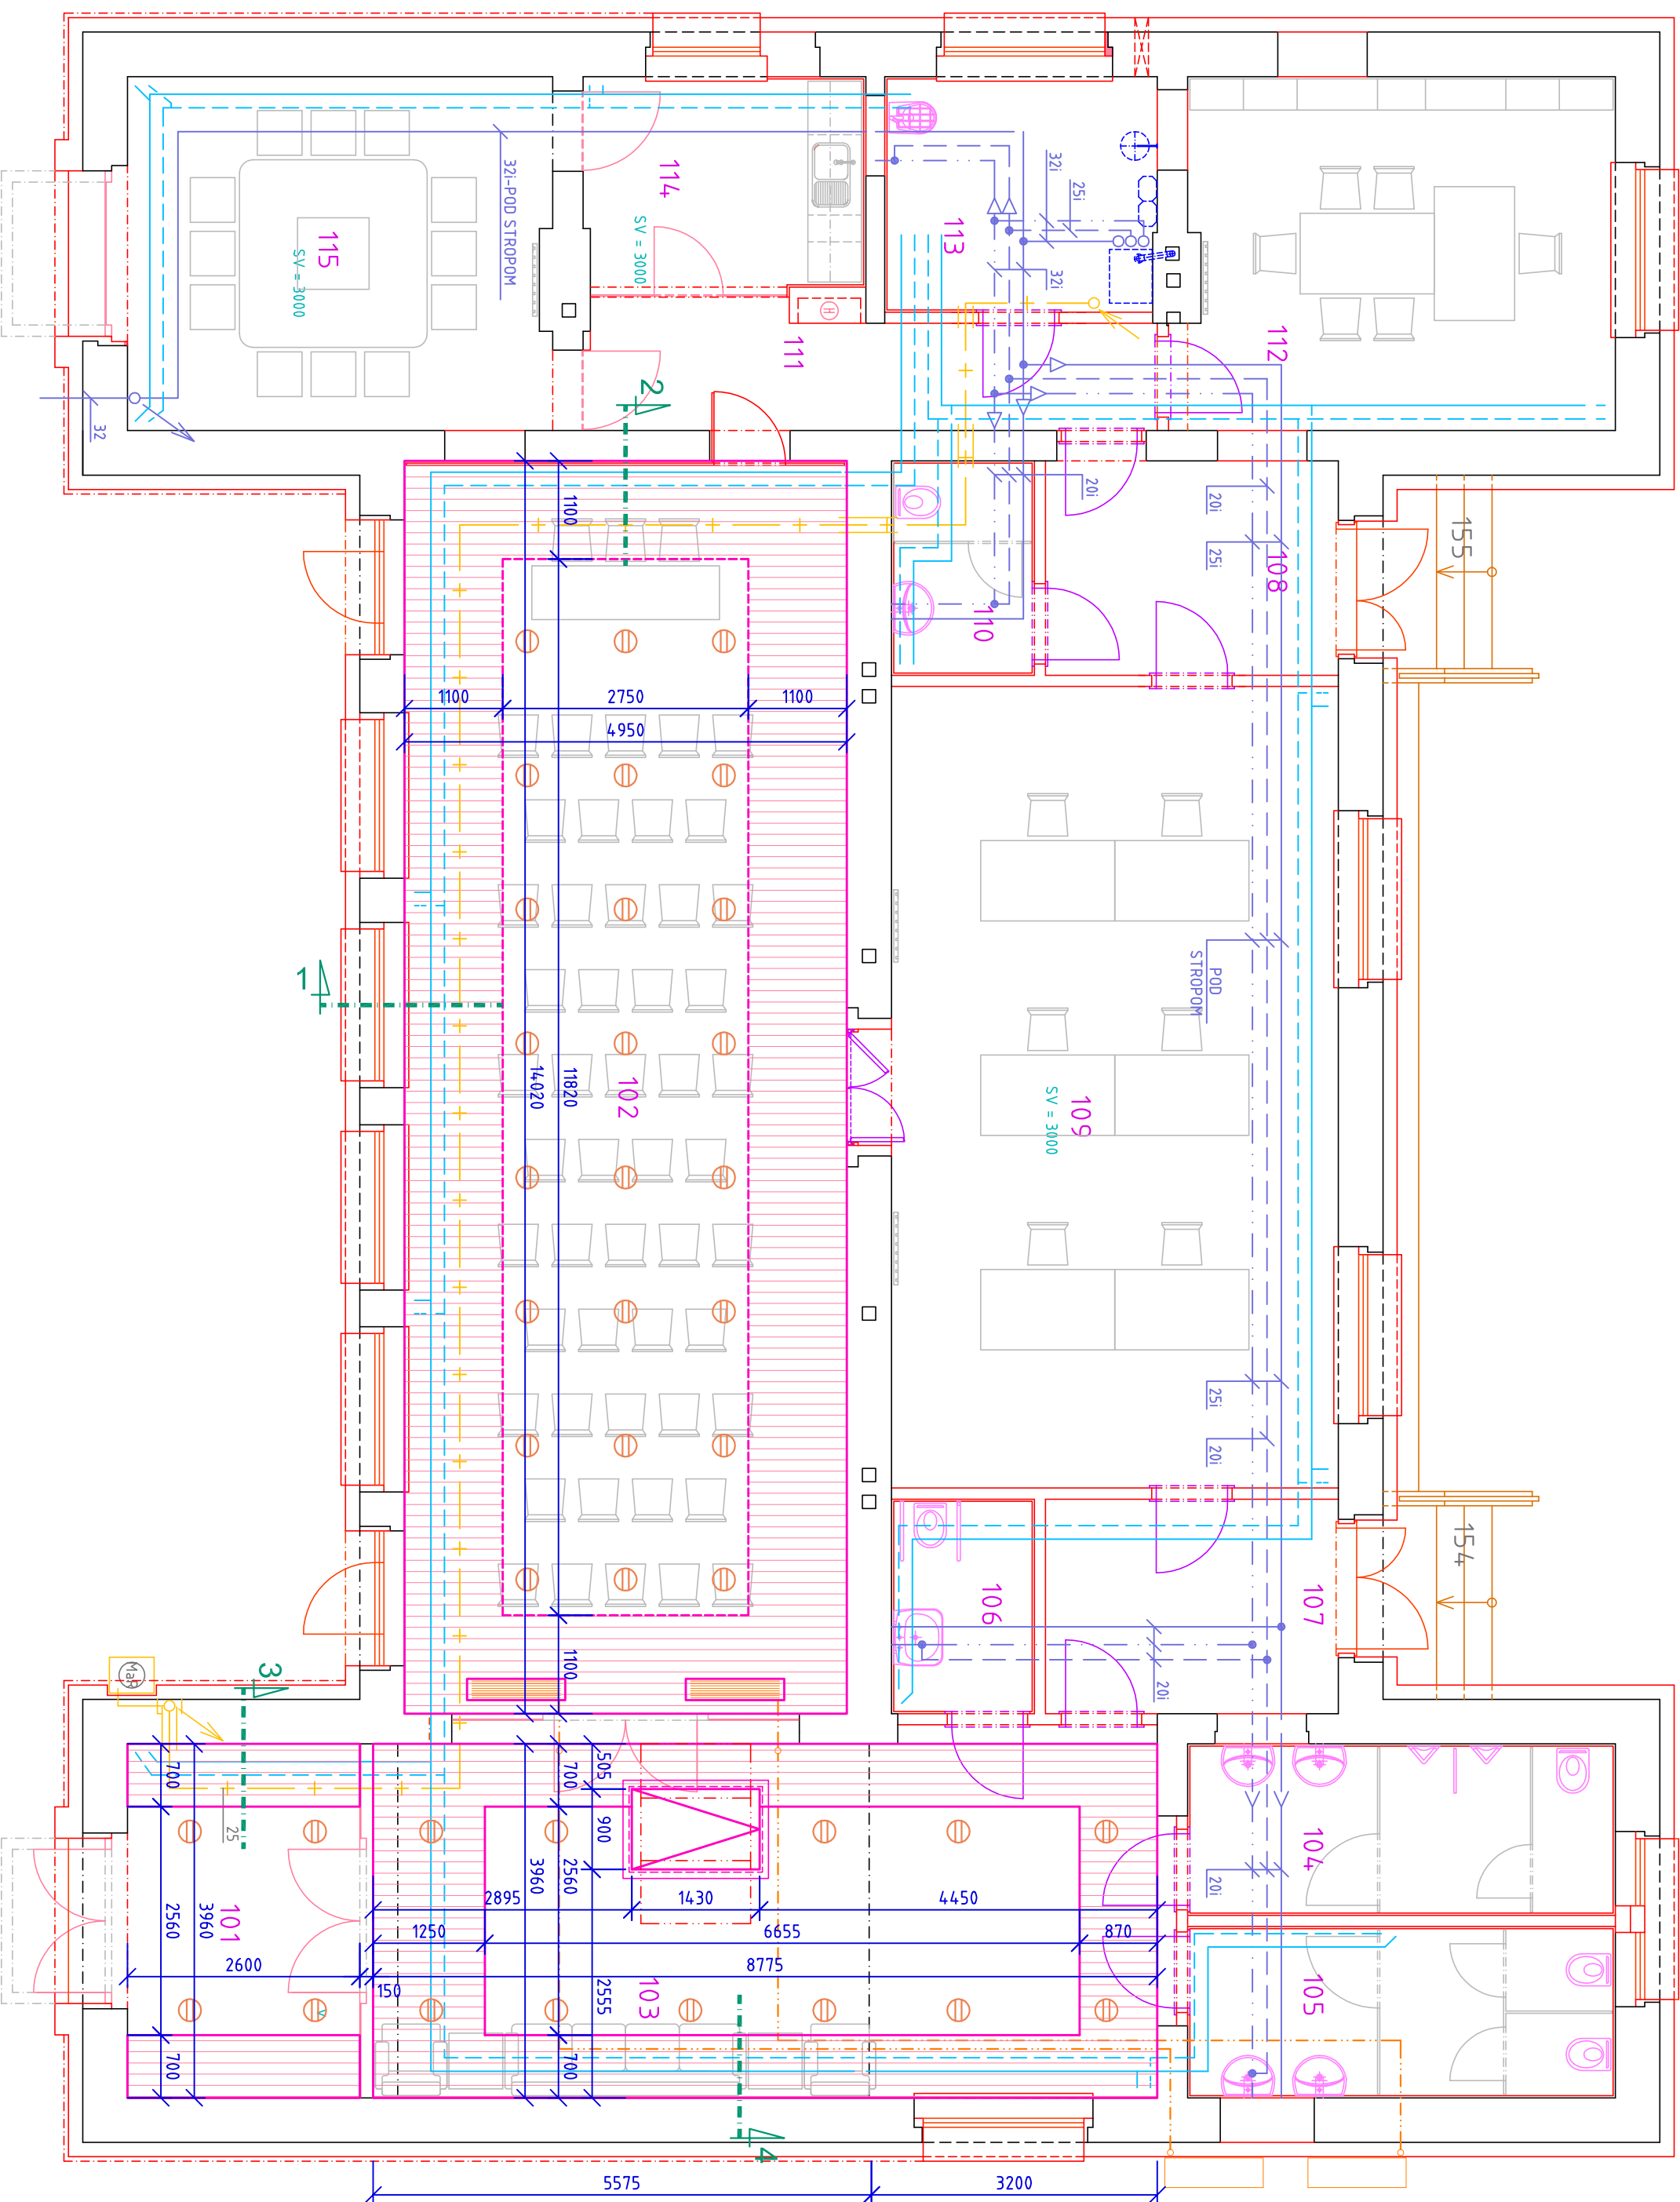


REZ 1
M 1:10

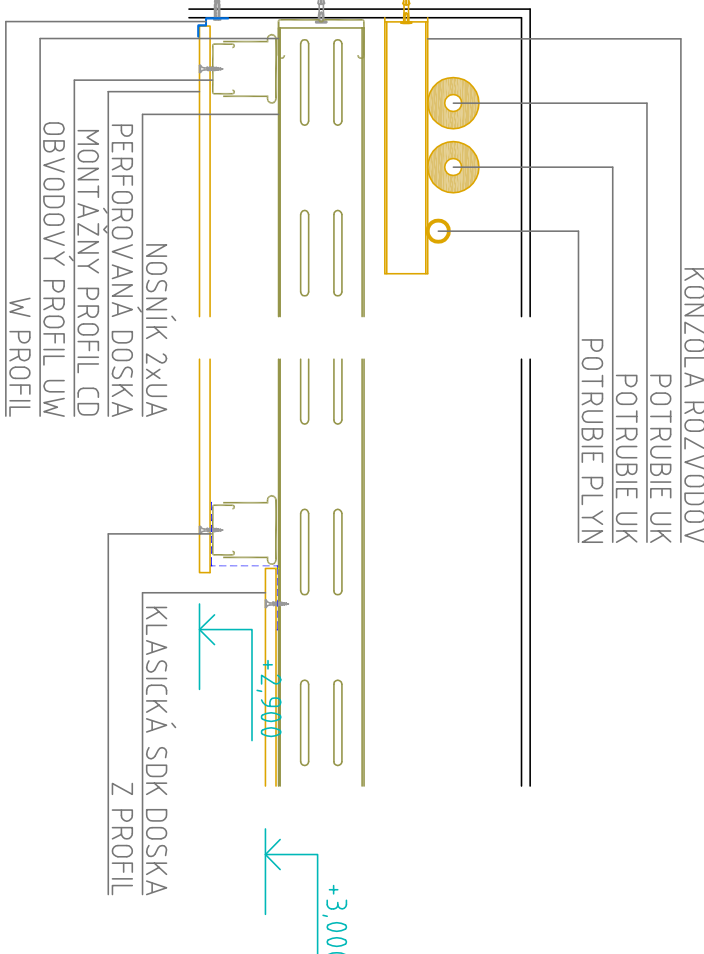


REZ 2
M 1:10

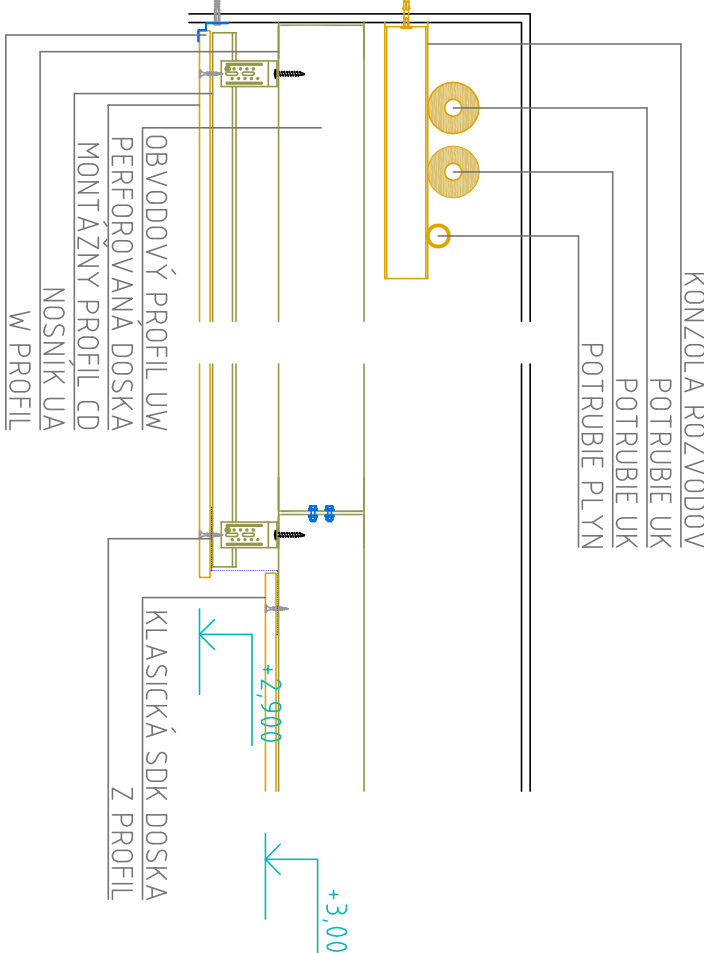

REZ 3
M 1:10

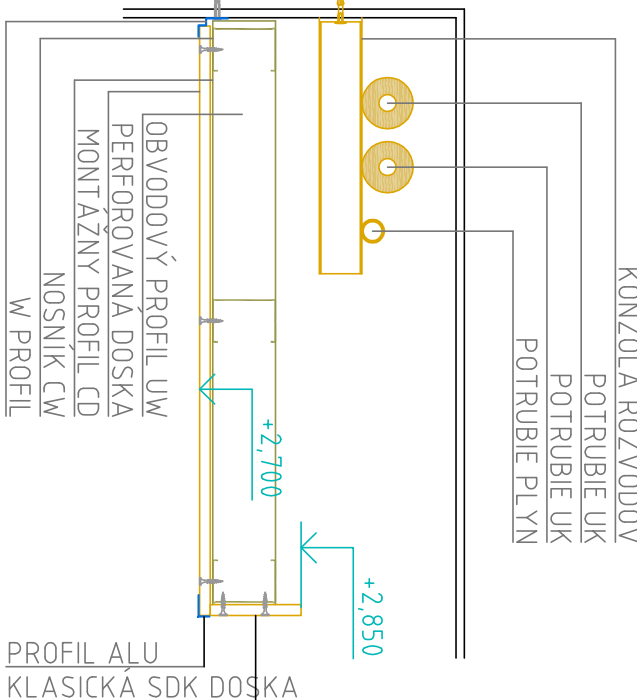

REZ 4
M 1:10

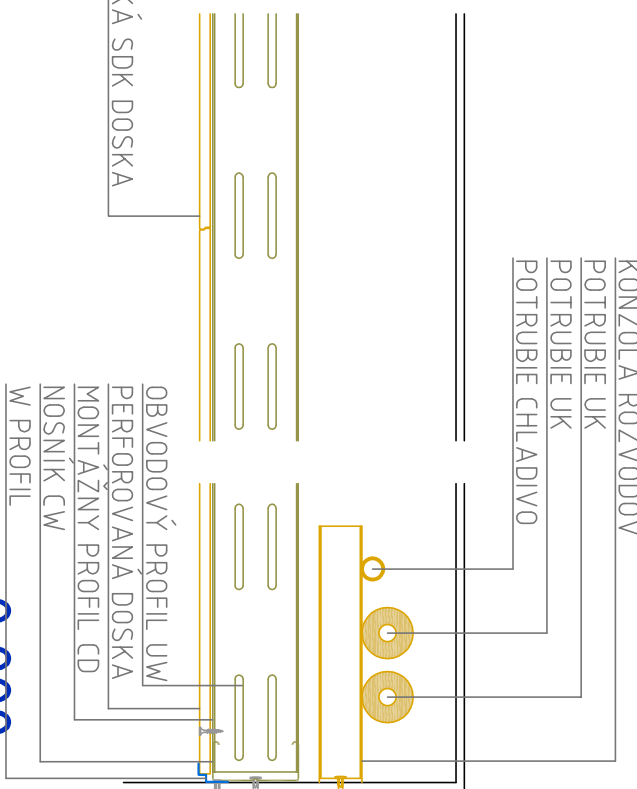

0,000 = 156,29

Zhotoviteľ:

Investor:

Adresa sídla investora:

Názov stavby:

Adresa miesta stavby:

Názov stavebného objektu:

Názov výkresu:

Pôdorys 1. NP - pohľad

Identifikačné údaje zhotoviteľa:

Pod Oresnou 226/2, 94/9 11 Nitra, IČO: 47 124 814, mobil: 0948 002 197, mail: planckova@nml-kom.sk

Mesto Nitra

Štefanova ulica 60, 530 00 Nitra

Projekant:

Architektúra a stavebná časť:

Inž. arch. Ivan Polančák, tel: 0922 1113 44

Stupeň PD:

Projekt

Datum:

09/2015

Formát:

A4

Vypracovanie realizácie PD KD Kynek

Kultúrny dom Kynek, Trnava 178, 940 01 Nitra, parc. č. 5/15, 5/14, 5/15 a 8/1, katal. územie Kynek

PROJEKT 14 S.P.O.

21

0

A-16