


- JESTVUJÚCE SIETE
- SPLA?KOV? KANALIZ?CIA
 - STL DISTRIBU?N? PLYNOVOD
 - STL PRIP?UJOVAC? PLYNOVOD

- NAVROHOVAN? SIETE
- SO 02 SPLA?KOV? KANALIZ?CIA – K2
 - SO 03.4 SPLA?KOV? KANALIZ?CIA – K1
 - DA?POV? KANALIZ?CIA
 - Š1, Š2 KANALIZA?N?, REV?ZNE ?A?HTY
 - VS1-VS3 VSAKOVACIE STUDNE
 - D DOMOV?, VONKAJ?IE, DA?POV? ODPADY

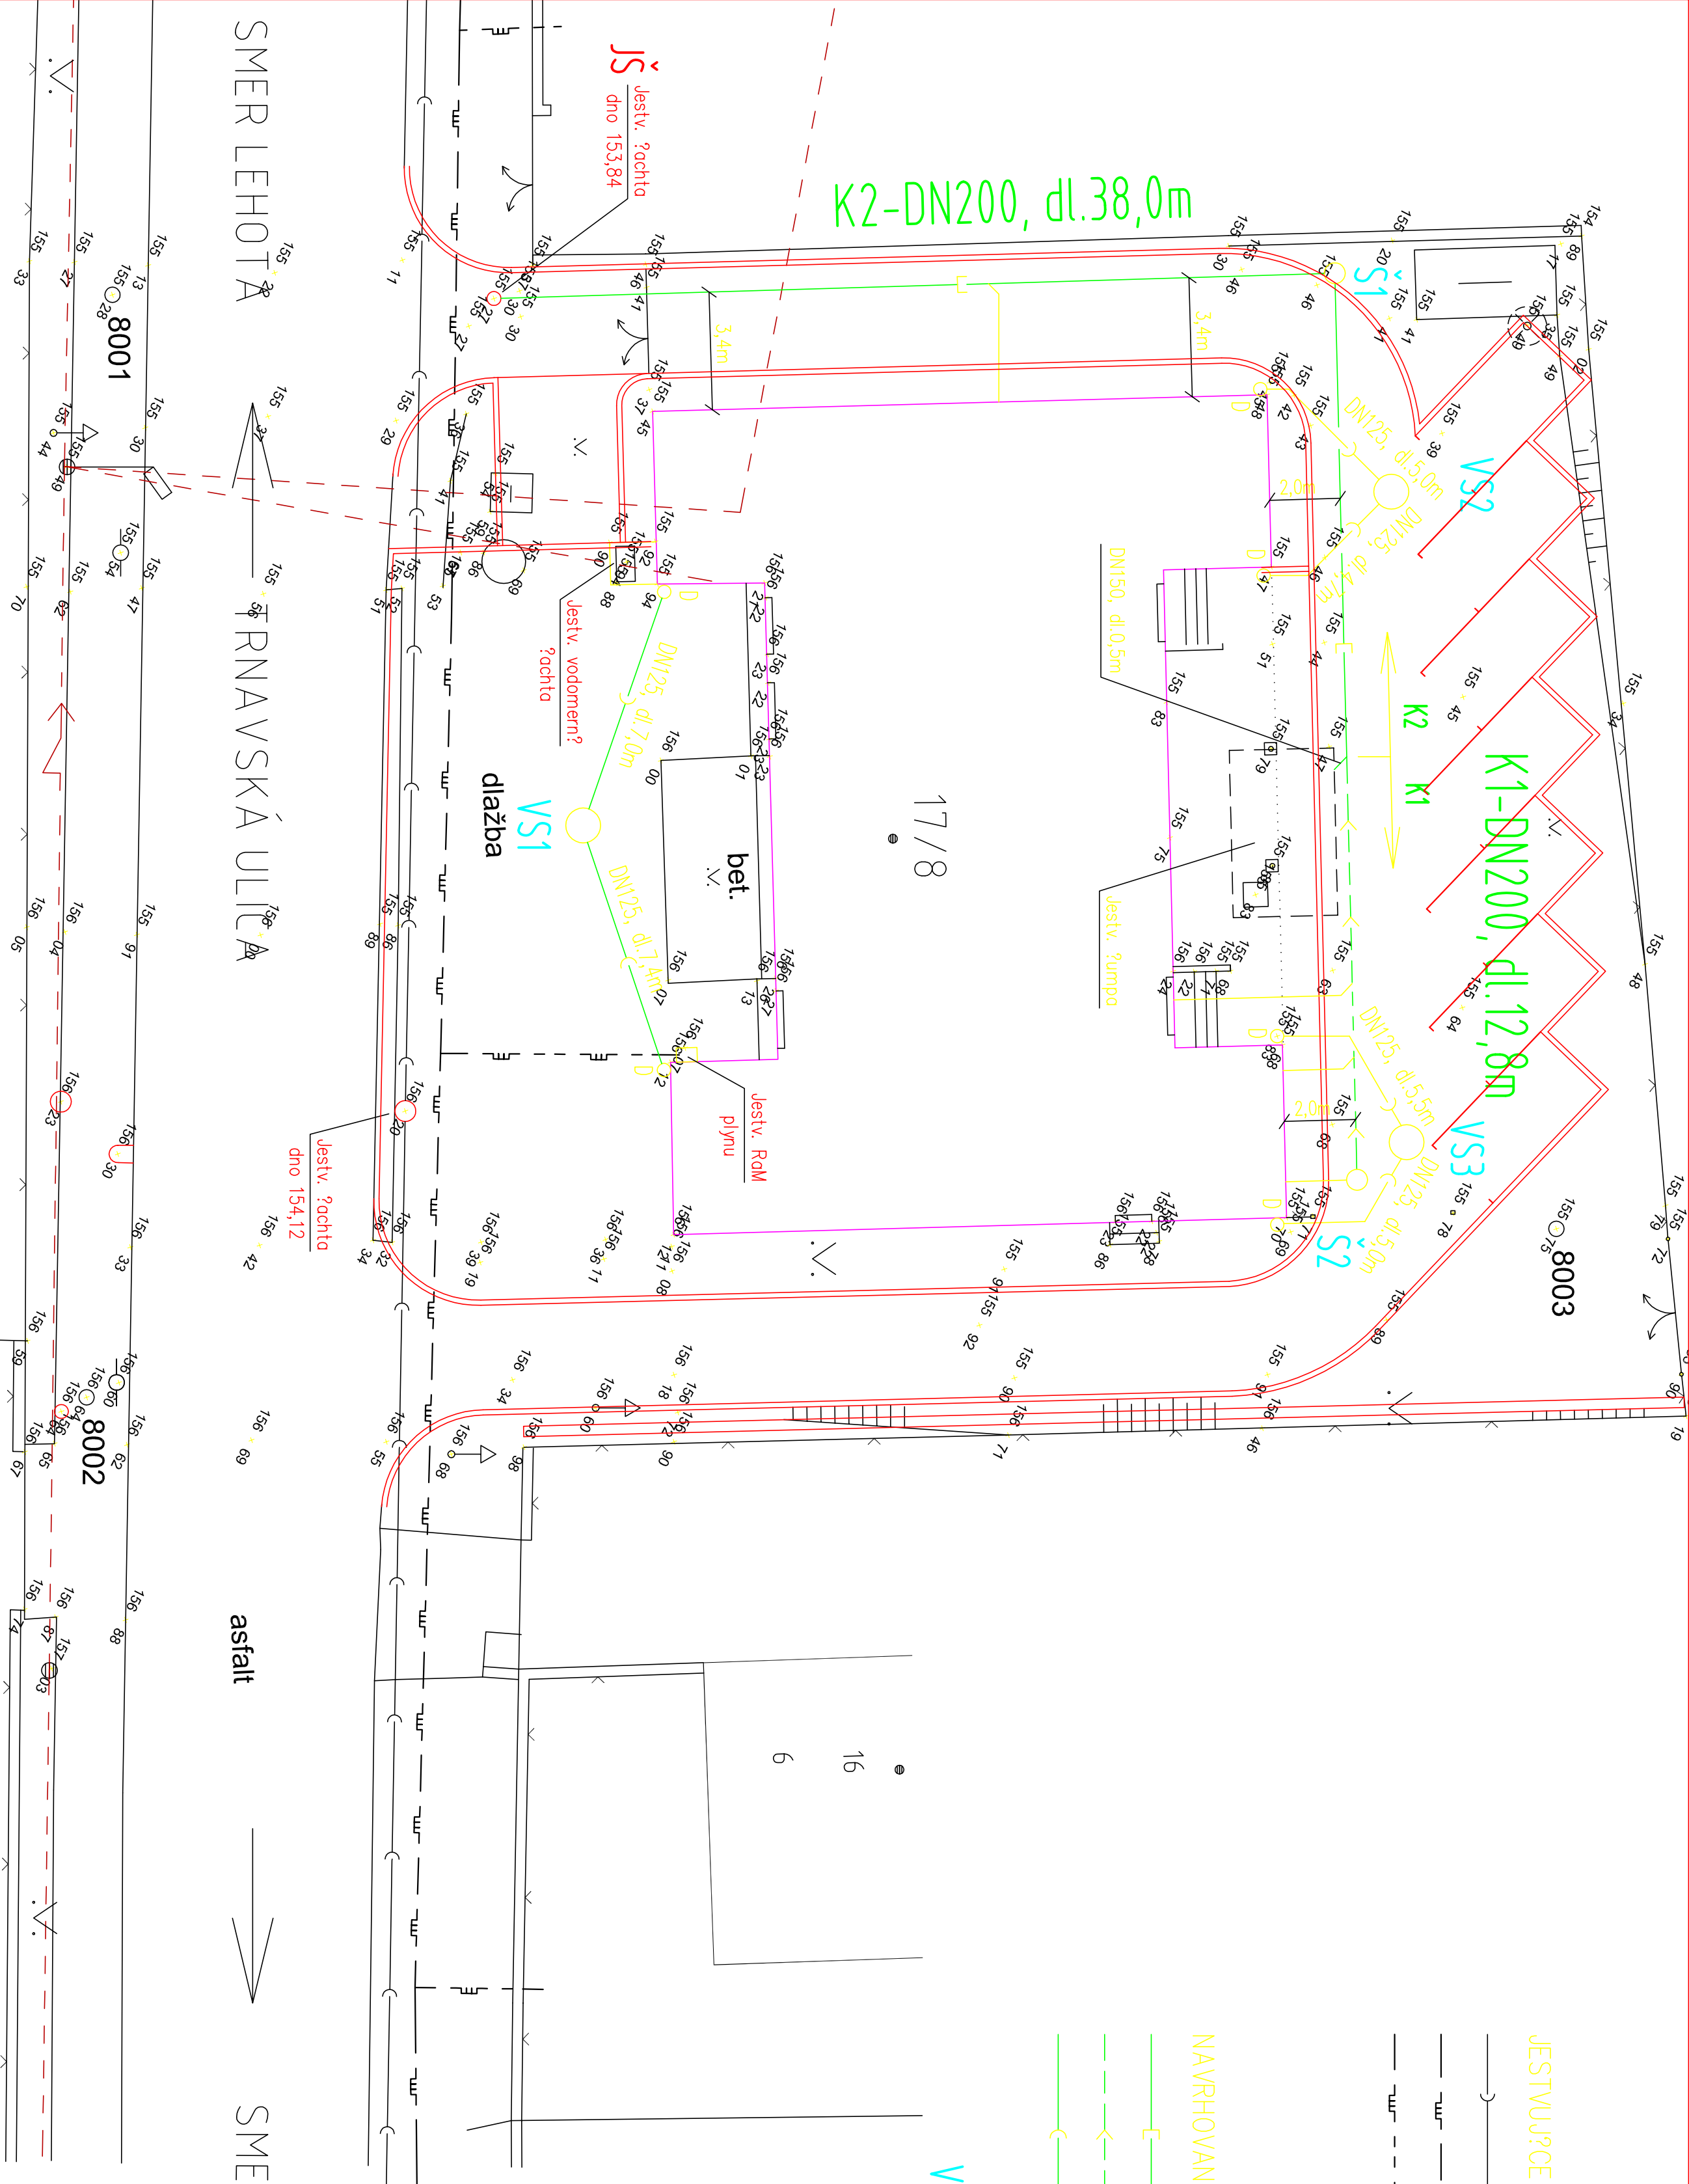

HLAVN? RIENITEĽ	A+D PROJEKTA, s.r.o., Nitra	STUPEN	PROJEKT
ZODP. PROJEKTANT	Ing. F. JANE?A	Z?K. ?.	
VYPRACOVAV	Ing. F. JANE?A	D?TUM	09/2015
OBSTAR?VATEĽ	Mesto NITRA	MER?TKO	1:200
N?ZOV	KULTURNÝ DOM KYNEK Trnavska 17/8, 949 01 Nitra parc. c. 57/5, 57/14, 57/15 a 81	FORM?T	2 A4
		?AS?	KANALIZ?CIA
OBSAH	SITUACIA	? V?KR.	K1