


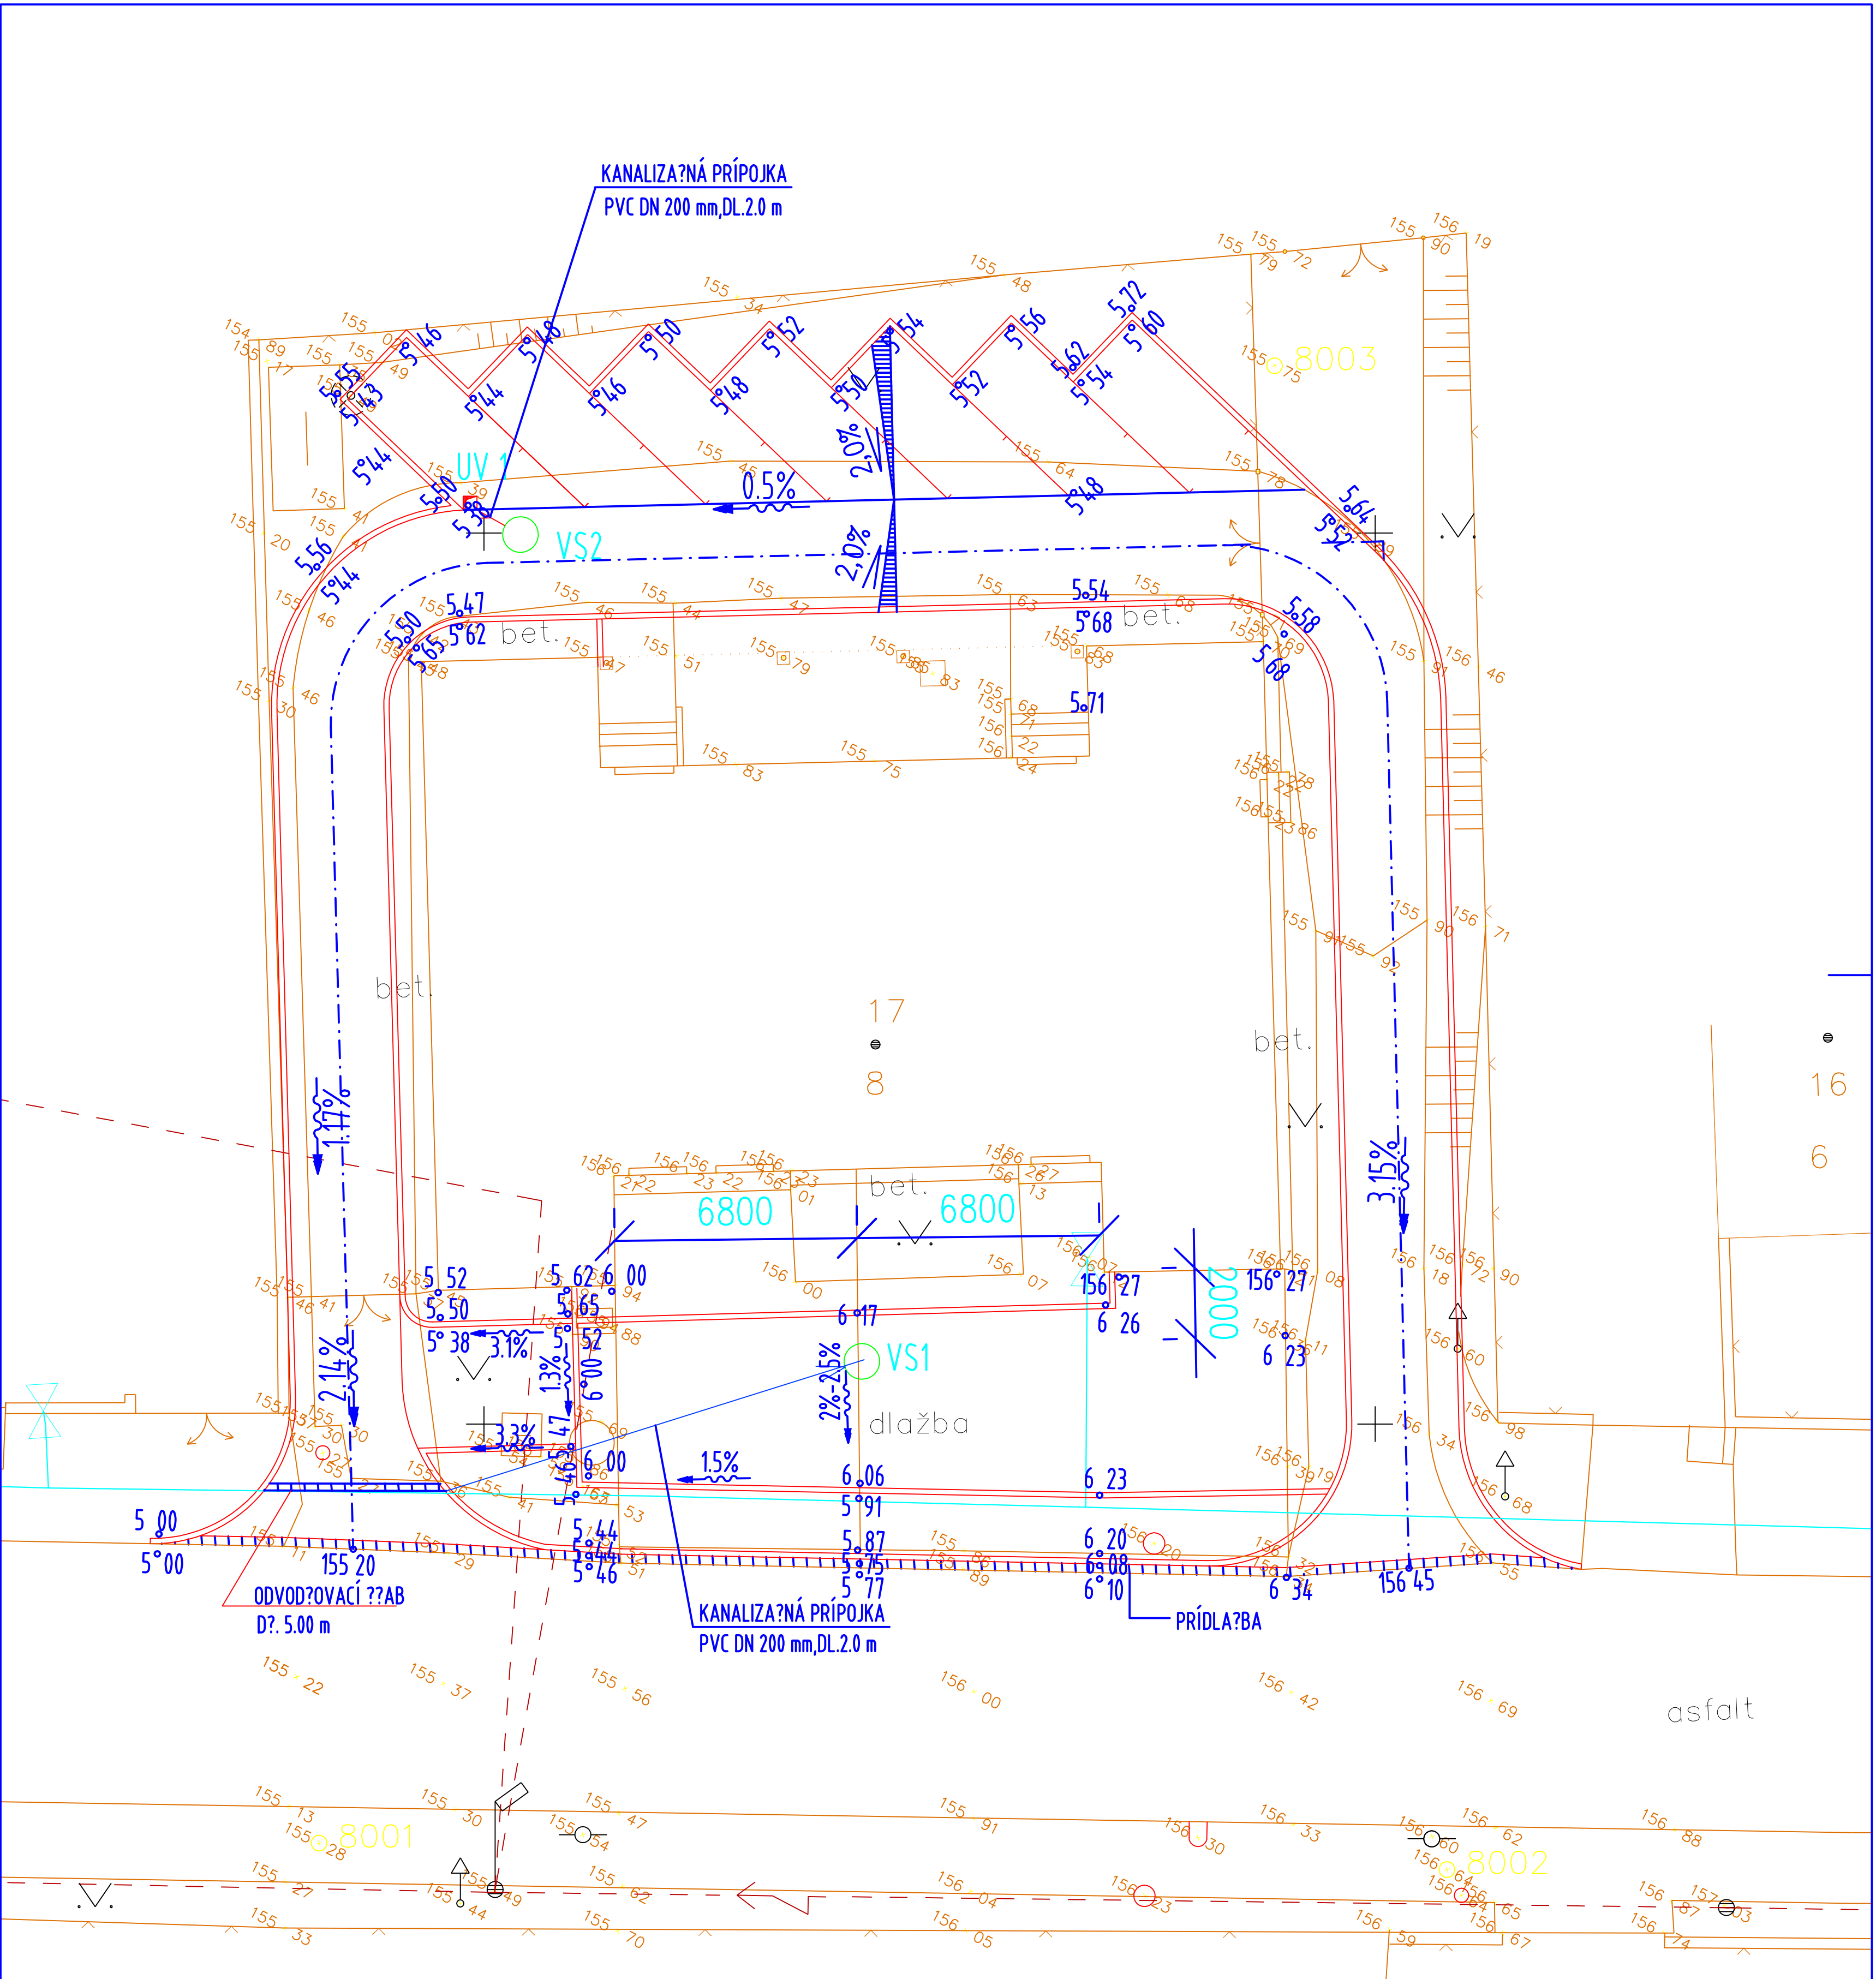

|                                                  |                   |                                                                              |            |
|--------------------------------------------------|-------------------|------------------------------------------------------------------------------|------------|
| Vedúci úlohy                                     | ING. MILOŠ GONTKO | STAVPROS PLUS s.r.o.,<br>Farská 46, 949 01 Nitra<br>037/7734960, 0905/656660 |            |
| Zodpovedný projektant                            | ING. MILOŠ GONTKO |                                                                              |            |
| Kreslil :                                        | EDITA PAVLOVICOVÁ |                                                                              |            |
| Investor : MESTO NITRA                           |                   |                                                                              |            |
| Stavba :                                         |                   | Stupeň                                                                       | RP         |
| KULTÚRNY DOM KYNEK<br>TRNAVSKÁ 17/8, 94901 NITRA |                   | Dátum                                                                        | 10/2015    |
|                                                  |                   | Číslo zák.                                                                   | -          |
| Objekt : SO-04 SPEVNENÉ PLOCHY                   |                   | Formát                                                                       | 4 A4       |
|                                                  |                   | Mierka                                                                       | 1: 100     |
| Obsah : SITUÁCIA ODVODNENIA                      |                   | Profesia                                                                     | Č. prílohy |
|                                                  |                   | DOPR. STAVBY                                                                 | 4          |