


Rez výpustným objektom A-A M=1:50

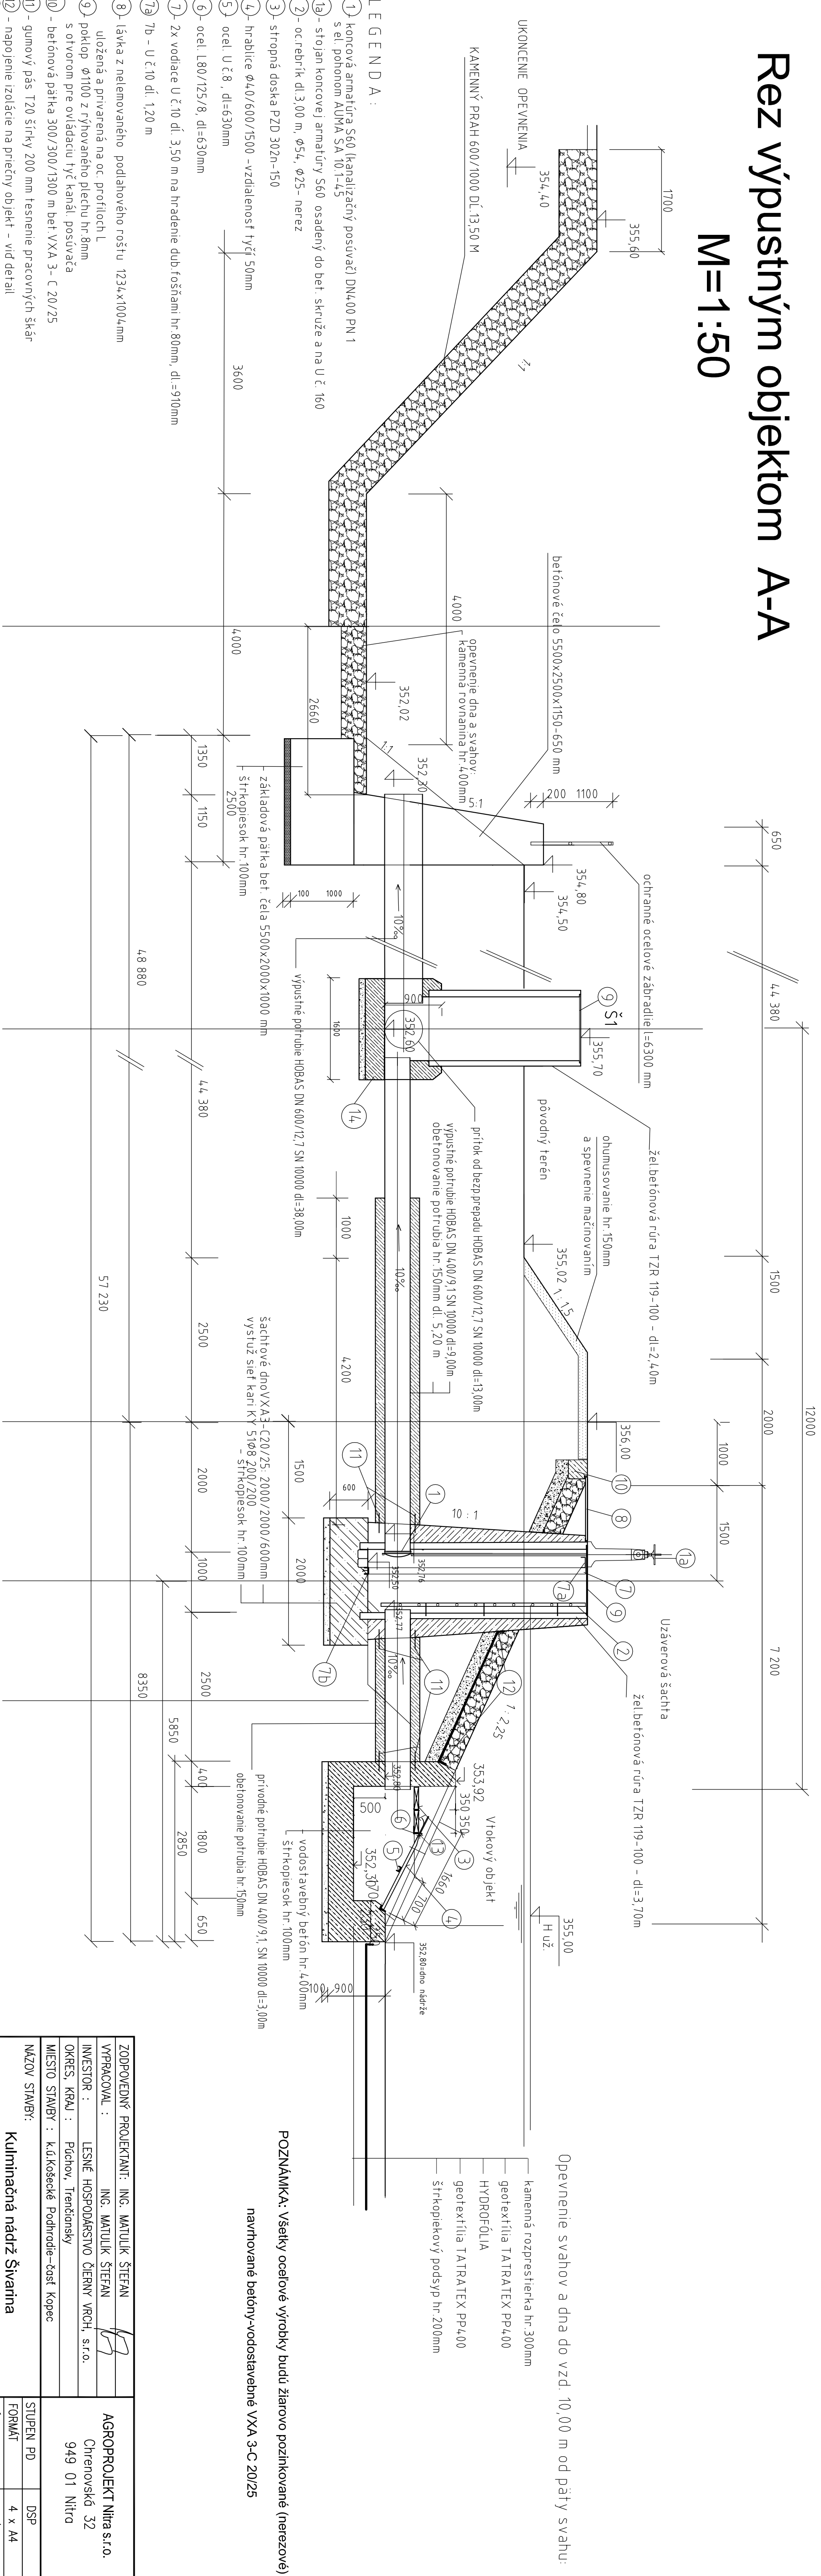

LEGENDA :

- 1 - koncová armatúra S60 (kanalizačný posúvač) DN400 PN 1 s el. pohonom AUMMA SA 10.1-4.5
- 1a - stojan koncovej armatúry S60 osadený do bet. skruže a na U č. 160
- 2 - ocebník dl. 3,00 m, ø54, ø25 - nerez
- 3 - stropná doska PZD 302n-150
- 4 - hrablice ø4,0/6,00/15,00 - vzdialenosť tyčí 50mm
- 5 - ocel. U č.8, dl=630mm
- 6 - ocel. L80/125/8, dl=630mm
- 7 - 2x vodiace U č.10 dl. 3,50 m na hradenie dub. fošňami hr.80mm, dl.=910mm
- 7a - U č.10 dl. 1,20 m
- 8 - lávka z nelemovaného podlahového roštu 123x100x4mm uložená a privarená na oc. profiloch L
- 9 - poklop ø1100 z rýhovaného plechu hr.8mm s otvorom pre ovládajú tyč kanál. posúvača
- 10 - betónová päťka 300/300/1300 m bet. VXA 3 - C 20/25
- 11 - gumový pás T20 šírky 200 mm tesnenie pracovných škár
- 12 - napojenie izolácie na priečny objekt - vid detail
- 13 - oceleová rúrka 5/4"
- 14 - šachtové dno VXA3-C20/25- d=1600/300mm, steny h=900/300 mm

POZNÁMKA: Všetky oceleové výrobky budú žiarovo pozinkované (nerezové)
navrhované betóny-vodostavebné VXA 3-C 20/25

ZODPOVEDNÝ PROJEKTANT:	ING. MATULIK ŠTEFAN	AGROPROJEKT Nitra s.r.o.
VYPRACOVANÝ :	ING. MATULIK ŠTEFAN	Chrenovská 32
INVESTOR :	LESNÉ HOSPODÁRSTVO ČIERNY VRCH, s.r.o.	949 01 Nitra
OKRES, KRAJ :	Púchov, Trenčiansky	
MIESTO STAVBY :	k.ú.Košické Podhradie-časť Kopce	
NÁZOV STAVBY:	Kulmináčná nádrž Šivarina	
STUPEN PD	DSP	
FORMÁT	4 x A4	
DATUM	06/2015	
MIERKA	1:50	
Č. VÝKRESU	9.	

VÝPUSŤNÝ OBJEKT - REZ