


PÔDORYS

EXISTUJÚCA BUDOVA KRAVÍNA

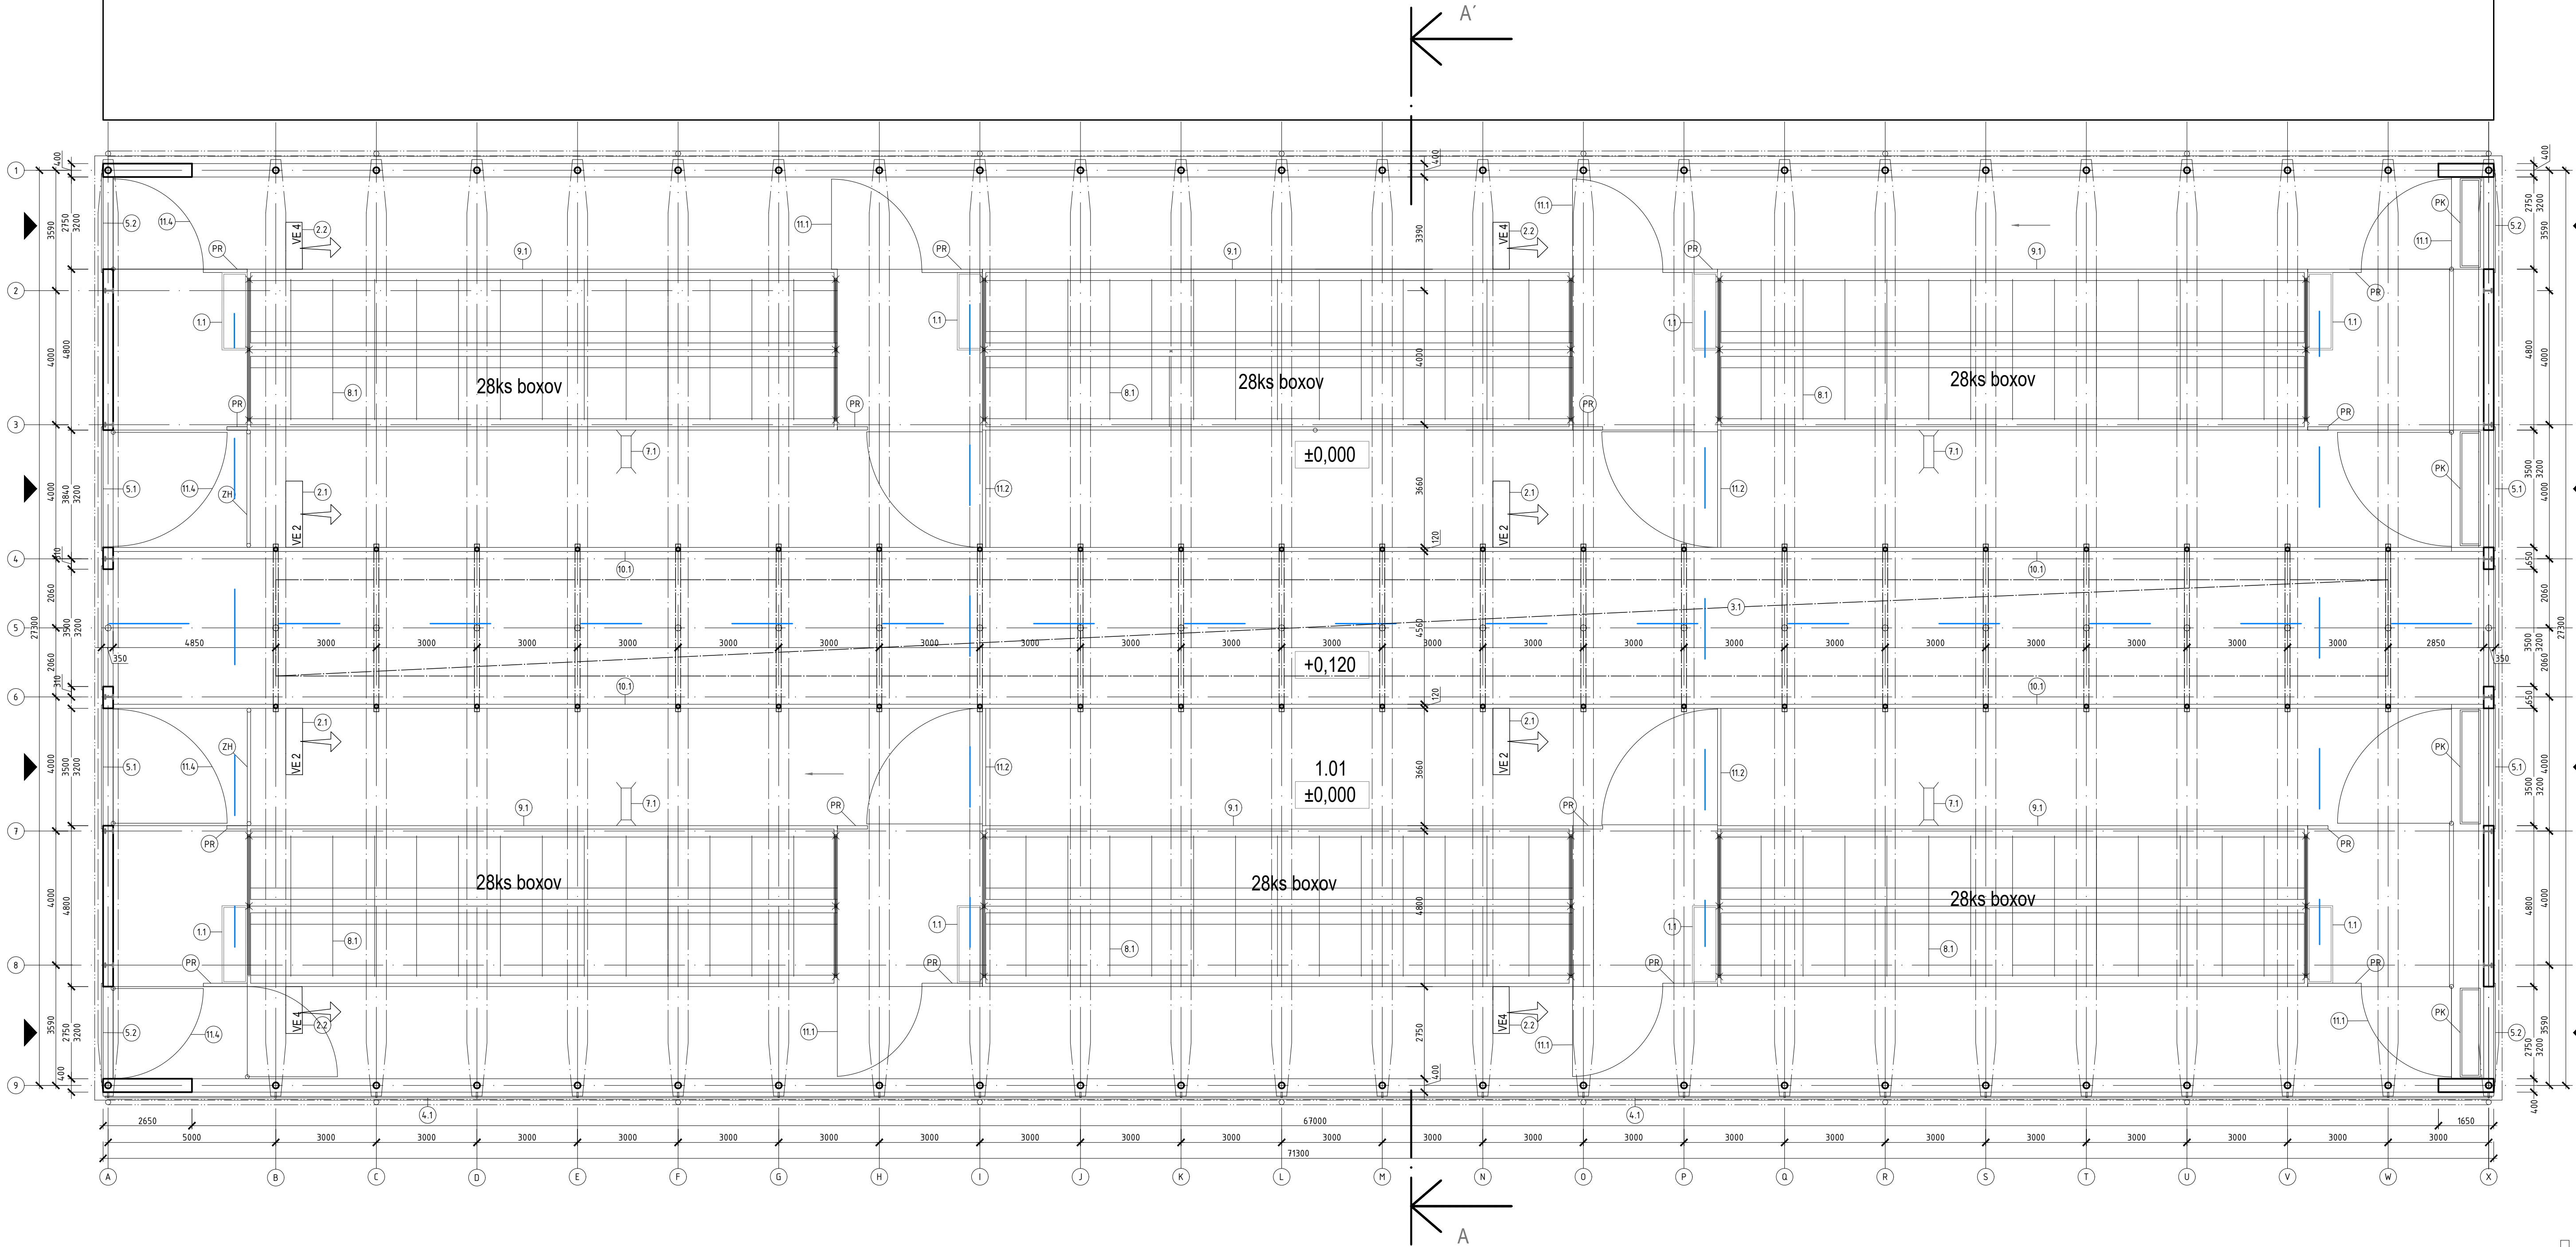

OZN.	NÁZOV	VÝKON	ŠPECIFIKÁCIA	POČET
1.1	Napájací žľab 2,2m	600W	Nerez, vyhrievaný	8ks
2.1	Ventilátor lamelový	2,2kW	VHV 72 - 70 000m³/h	4ks
2.2	Ventilátor lamelový	1,1kW	VHV 55 - 40 000 m³/h	4ks
3.1	Hrebeňová vetracia štrbina		Štrbina s klapkou	62bm
4.1	Rolovacia plachta		výška 4m - el. pohon	71bm
5.1	Rolovacie vráta		ručné 3500x3200	6ks
5.2	Rolovacie vráta		ručné 3000x3200	4ks
6.1	Vyhřířacie lopaty na mašt. hnoj	2x1,5kW	lopata 4ks, pohon 2ks, kladky 8ks, ovlad. panel 1ks	2ks
7.1	Škrabacie kefy	400W	Nakláňacie + senzor	4ks
8.1	Boxové zábrany		dvojité + stĺpik stredový	164ks
8.2	Stĺpik ø76x5mm		dĺžka 1,8m, návlak, zinok	82ks
9.1	Deliace steny + stĺpiky		Fošňové stĺpiky H,U, dl. 1,8m ø76x5mm	63ks

OZN.	NÁZOV	VÝKON	ŠPECIFIKÁCIA	POČET
10.1	Žľabová zábrana		trubka ø48	144bm
			trubka ø76x5mm dl. 1,8m	54ks
11.1	Bránka 2500-3500		ø60/42 , výška 1,100m	5ks
11.2	Bránka 3500-4500		ø60/42, výška 1,100m	6ks
11.3	Stĺpiky		ø102/5, dĺžka 1,800m	27ks
11.4	Bránka KARI		2500-4500 s kari rohož	4ks

LEGENDA MIESTNOSTÍ		
Č.M.	NÁZOV	PLOCHA
1.01	HALA	1900 m²

POZNÁMKA:
-v objekte sú umiestnené nasledujúce technológie pre komfort hovädzieho dobytku: vyhřířacie lopaty - reťazové, boxové lôže, žľabové zábrany, deliace steny a bránky, kefy škrabacie,

LEGENDA MATERIÁLOV	
—	ŽELEZOBETÓN
—	IPE 240
PR	PROTIKUS ZÁBRANA
ZH	ZÁBRANA POSUVNÁ HORE
PK	PRERONOVÝ KANÁL, UMIESTNENIE NA CELÚ ŠÍRKU CHODBY
N	NAPÁJACÍ ŽĽAB 240I dl. 2200 mm
---	PRÍVOD VODY K NAPÁJAČKÁM DN 50
VE 2	VENTILÁTOR LAMELOVÝ VHV 72, výkon 2,2 kw
VE 4	VENTILÁTOR LAMELOVÝ VHV 55, výkon 1,1 kw

architektúra

MARTIN ŠKOVIERA

AKCIA

Stavebné úpravy ustajňovacích objektov na farme dojnic Želobudza

Kravin 03

Želobudza

INVESTOR

AGROSEV spol. s.r.o.

Botčova 1

962 12 Detva

VYPRACOVAL

architektúra, s.r.o.

J. R. Ponica 841/104

962 23 Ocova

tel.: 0948 010 644

mail: architekturaskoviera@gmail.com

Bc. Ľudmila Gerátová

PODPIS

1

1 : 100

02 - 2023

02 03 Pôdorys

ČÍSLO VÝKRESU

1

ČASŤ PROJEKTU

E

POZNÁMKA