

PÔDORYS


LEGENDA MIESTNOSTÍ		
Č. M.	NÁZOV	PLOCHA
1.01	HALA	1322,8 m²

POZNÁMKA:
-v objekte je umiestnené hradenie pre ustajnenie
dojnic: žlabové zábrany, deliace steny a bránky

LEGENDA MATERIÁLOV

- ŽELEZOBETÓN
- I - PROFIL IPE 400
- I - PROFIL IPE 240
- ZÁBRANA POSUVNÁ HORE
- NAPÁJACÍ ŽĽAB ANTIKOR 110 I, šírka 1,8 m
- PRÍVOD VODY K NAPÁJAČKÁM DN 50
- VENTILÁTOR LAMELOVÝ VHV 72, výkon 2,2 kw
- VENTILÁTOR LAMELOVÝ VHV 55, výkon 1,1 kw

OZN.	NÁZOV	VÝKON	ŠPECIFIKÁCIA	POČET
1.1	Napájací žľab 2,2m	600W	Nerez, vyhrievaný	11ks
2.1	Ventilátor lamelový	2,2kW	VHV 72 - 70 000m³/h	4ks
2.2	Ventilátor lamelový	1,1kW	VHV 55 - 40 000 m³/h	2ks
3.1	Hrebeňová vetracia štrbina		Štrbina s klapkou	62bm
4.1	Rolovacia plachta		výška 4m - el. pohon	71bm
5.1	Rolovacie vráta		ručné 3500x3200	4ks
5.2	Rolovacie vráta		ručné 3000x3200	4ks
9.1	Deliace steny + stĺpiky		trubka 42	108m
10.1	Žlabová zábrana		trubka ø60mm, trubka ø48mm stĺpik ø76/5mm,	72m, 72ks, 25ks
11.1	Bránka 2500-3500		ø60/42, výška 1,100m	40ks
11.2	Bránka 3500-4500		ø60/42, výška 1,100m	10ks
11.3	Stĺpik		102x5, výška 1,8m s ner. návľ.	56ks
11.4	Bránka KARI		2500-3500 s kari rohož, výška 1,4m	6ks

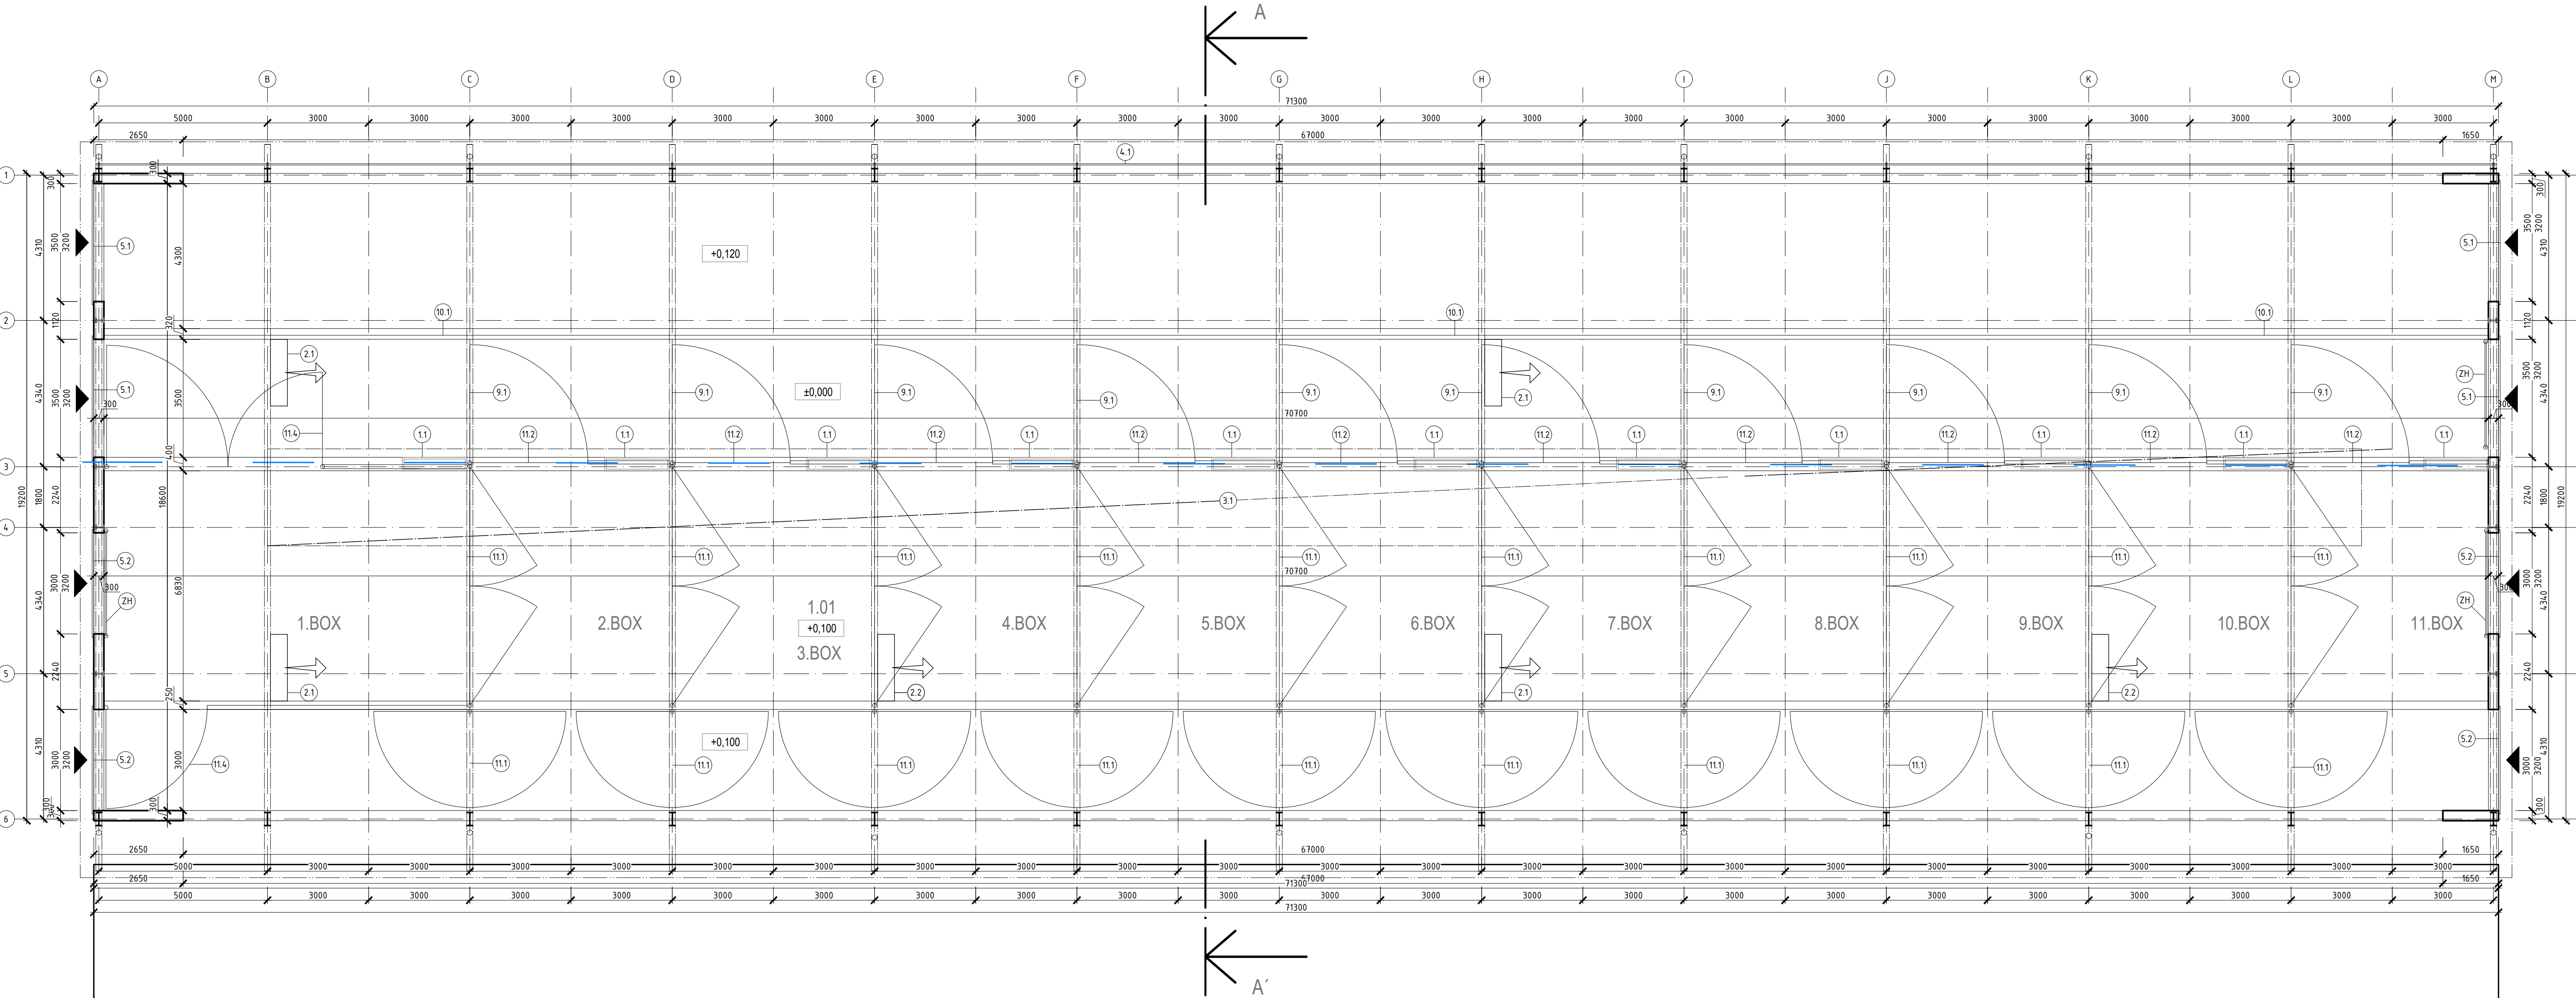

EXISTUJÚCI KRAVÍN

architektúra

MARTIN ŠKOVIERA

AKCIA

Stavebné úpravy Kravín 02
na farme dojnic Želobudza
Kravin 02
Želobudza

INVESTOR

AGROSEV spol. s r.o.
Bottova 1
962 12 Detva

VYPRACOVAL

architektúra, s.r.o.
J. R. Ponická 84/104
962 23 Ocova
tel.: 0948 010 644
mail: architekturaskoviera@gmail.com
Bc. Ludmila Gerátová

PODPIS

NÁZOV VÝKRESU

S0 02 Pôdorys

MIERKA

1 : 100

DÁTUM

02 - 2023

STUPEŇ PROJEKTU

Projekt pre
ohlasenie stav.
úprav

ČÍSLO VÝKRESU

1

ČASŤ PROJEKTU

E

POZNÁMKA