


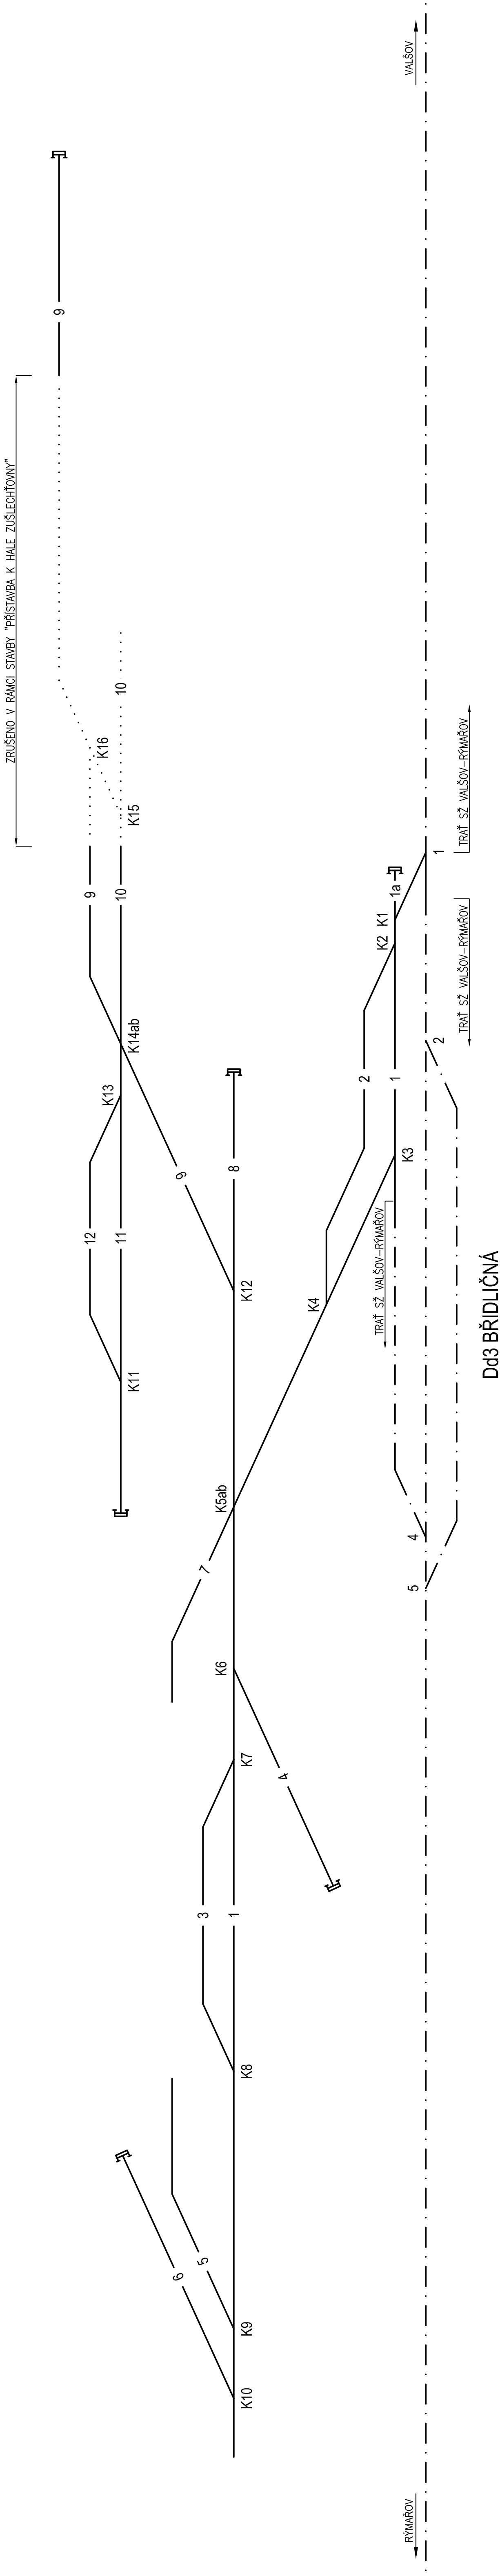

TECHNOLOGICKÉ SCHÉMA VLEČKY, STÁVAJÍCÍ STAV



	JMÉNO	PODPIS	ZHOTOVITEL		
HIP	Ing. Zdeněk Oulehla		 ŽE-STAV s.r.o Víceměřice č.ev.13, 798 26 Víceměřice		
ZODP. PROJEKTANT	Ing. Tomáš Vachutka				
KRESLIL	Ing. Tomáš Vachutka				
KONTROLOVAL	Ing. Zdeněk Oulehla				
ODSTRANĚNÍ ČÁSTI VLEČKY č. 3323 AL INVEST BŘIDLICHÁ a.s.			STUPEŇ	Dokumentace pro odstranění stavby	
TECHNOLOGICKÉ SCHÉMA VLEČKY STÁVAJÍCÍ STAV			DATUM	07/2024	
			FORMÁT	5x44	
			MĚŘÍTKO		
			ČÍSLO ZAKÁZKY		
			ARCHIVNÍ ČÍSLO		
INVESTOR	AL INVEST Břidličná, a.s. Bruntálská 167, 793 51 Břidličná		ČÁST DOKUMENTACE	ČÍSLO PŘÍLOHY	ČÍSLO VÝTIŠKU
			D	3.1	