


PÔDORYS

Č.M.	NÁZOV	PLOCHA
1.01	HALA	1322,8 m ²

POZNÁMKA:
-v objekte je umiestnené hradenie pre ustajnenie
dojnic: žľabové zábrany, deliace steny a bránky

- LEGENDA MATERIÁLOV
- ☐ ŽELEZOBETÓN
 - I - PROFIL IPE 400
 - I - PROFIL IPE 240
 - (ZH) ZÁBRANA POSUVNÁ HORE
 - (N) NAPÁJACÍ ŽĽAB ANTIKOR 110 I, šírka 1,8 m
 - - - PRÍVOD VODY K NAPÁJACÍM DN 50
 - VE 2 VENTILÁTOR LAMELOVÝ VHU 72, výkon 2,2 kw
 - VE 4 VENTILÁTOR LAMELOVÝ VHU 55, výkon 1,1 kw

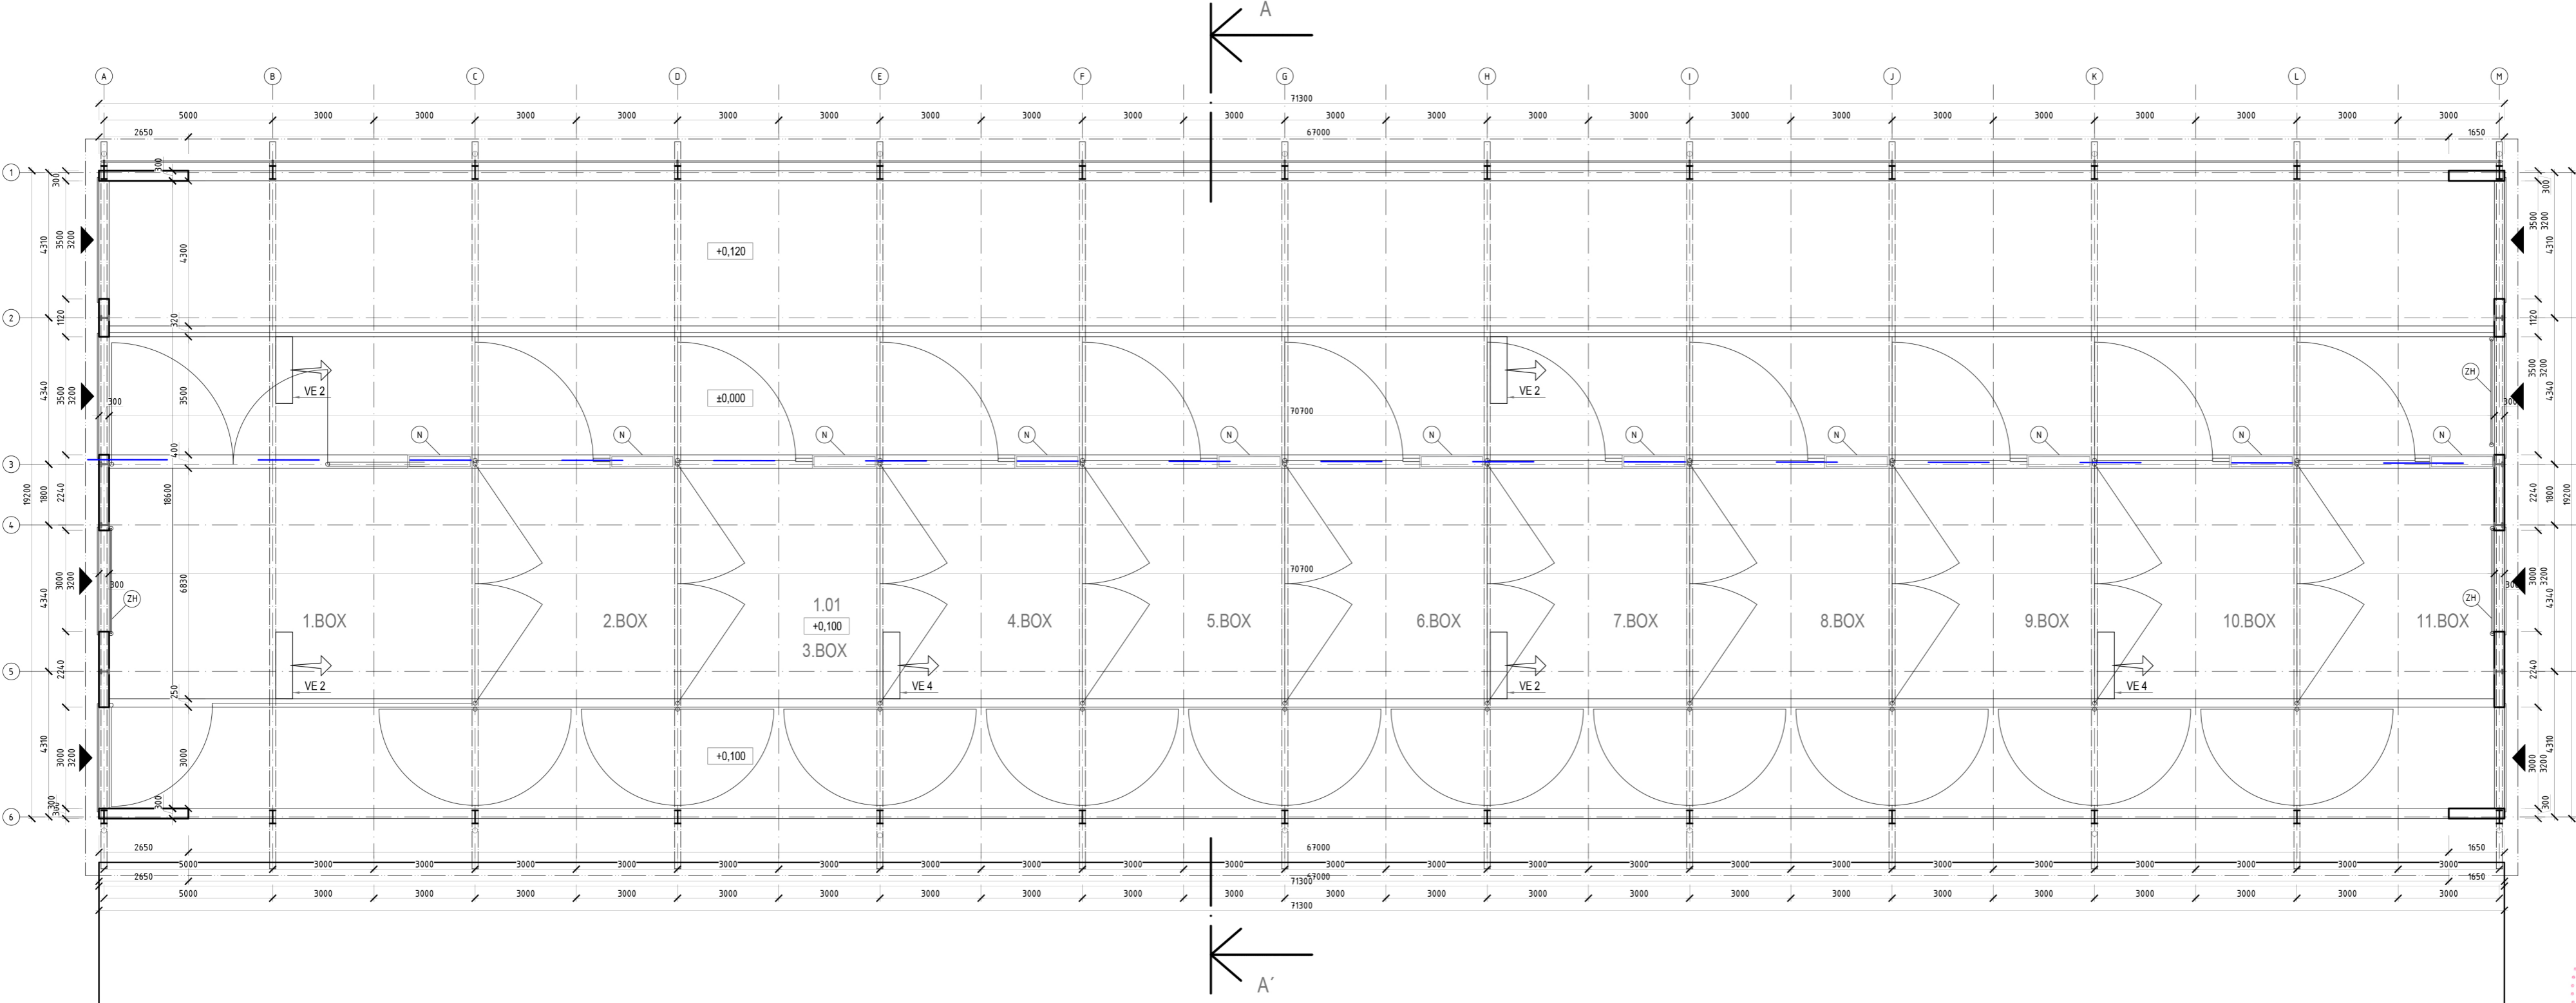

EXISTUJÚCI KRAVÍN



architektúra
MARTIN ŠKOVIERA

AKCIA: Stavebné úpravy Kravína 02 na farme dojnic Želobudza Kravín 02 Želobudza

INVESTOR: AGROSEV spol. s r.o. Batova 1 962 12 Detva

VYRABOVAL: architektúra, s.r.o. J. R. Fomiciana 841/104 962 23 Očova tel.: 0948 910 644 mail: architekturaskoviera@gmail.com

NÁZOV VÝKRESU: MIERKA: Bc. Ľudmila Gerátová

DÁTUM: 02 - 2023 STUPEŇ PROJEKTU: Projekt pre ohlasenie stav. úprav ČÍSLO VÝKRESU: 1 ČASŤ PROJEKTU: E

POZNÁMKA: