

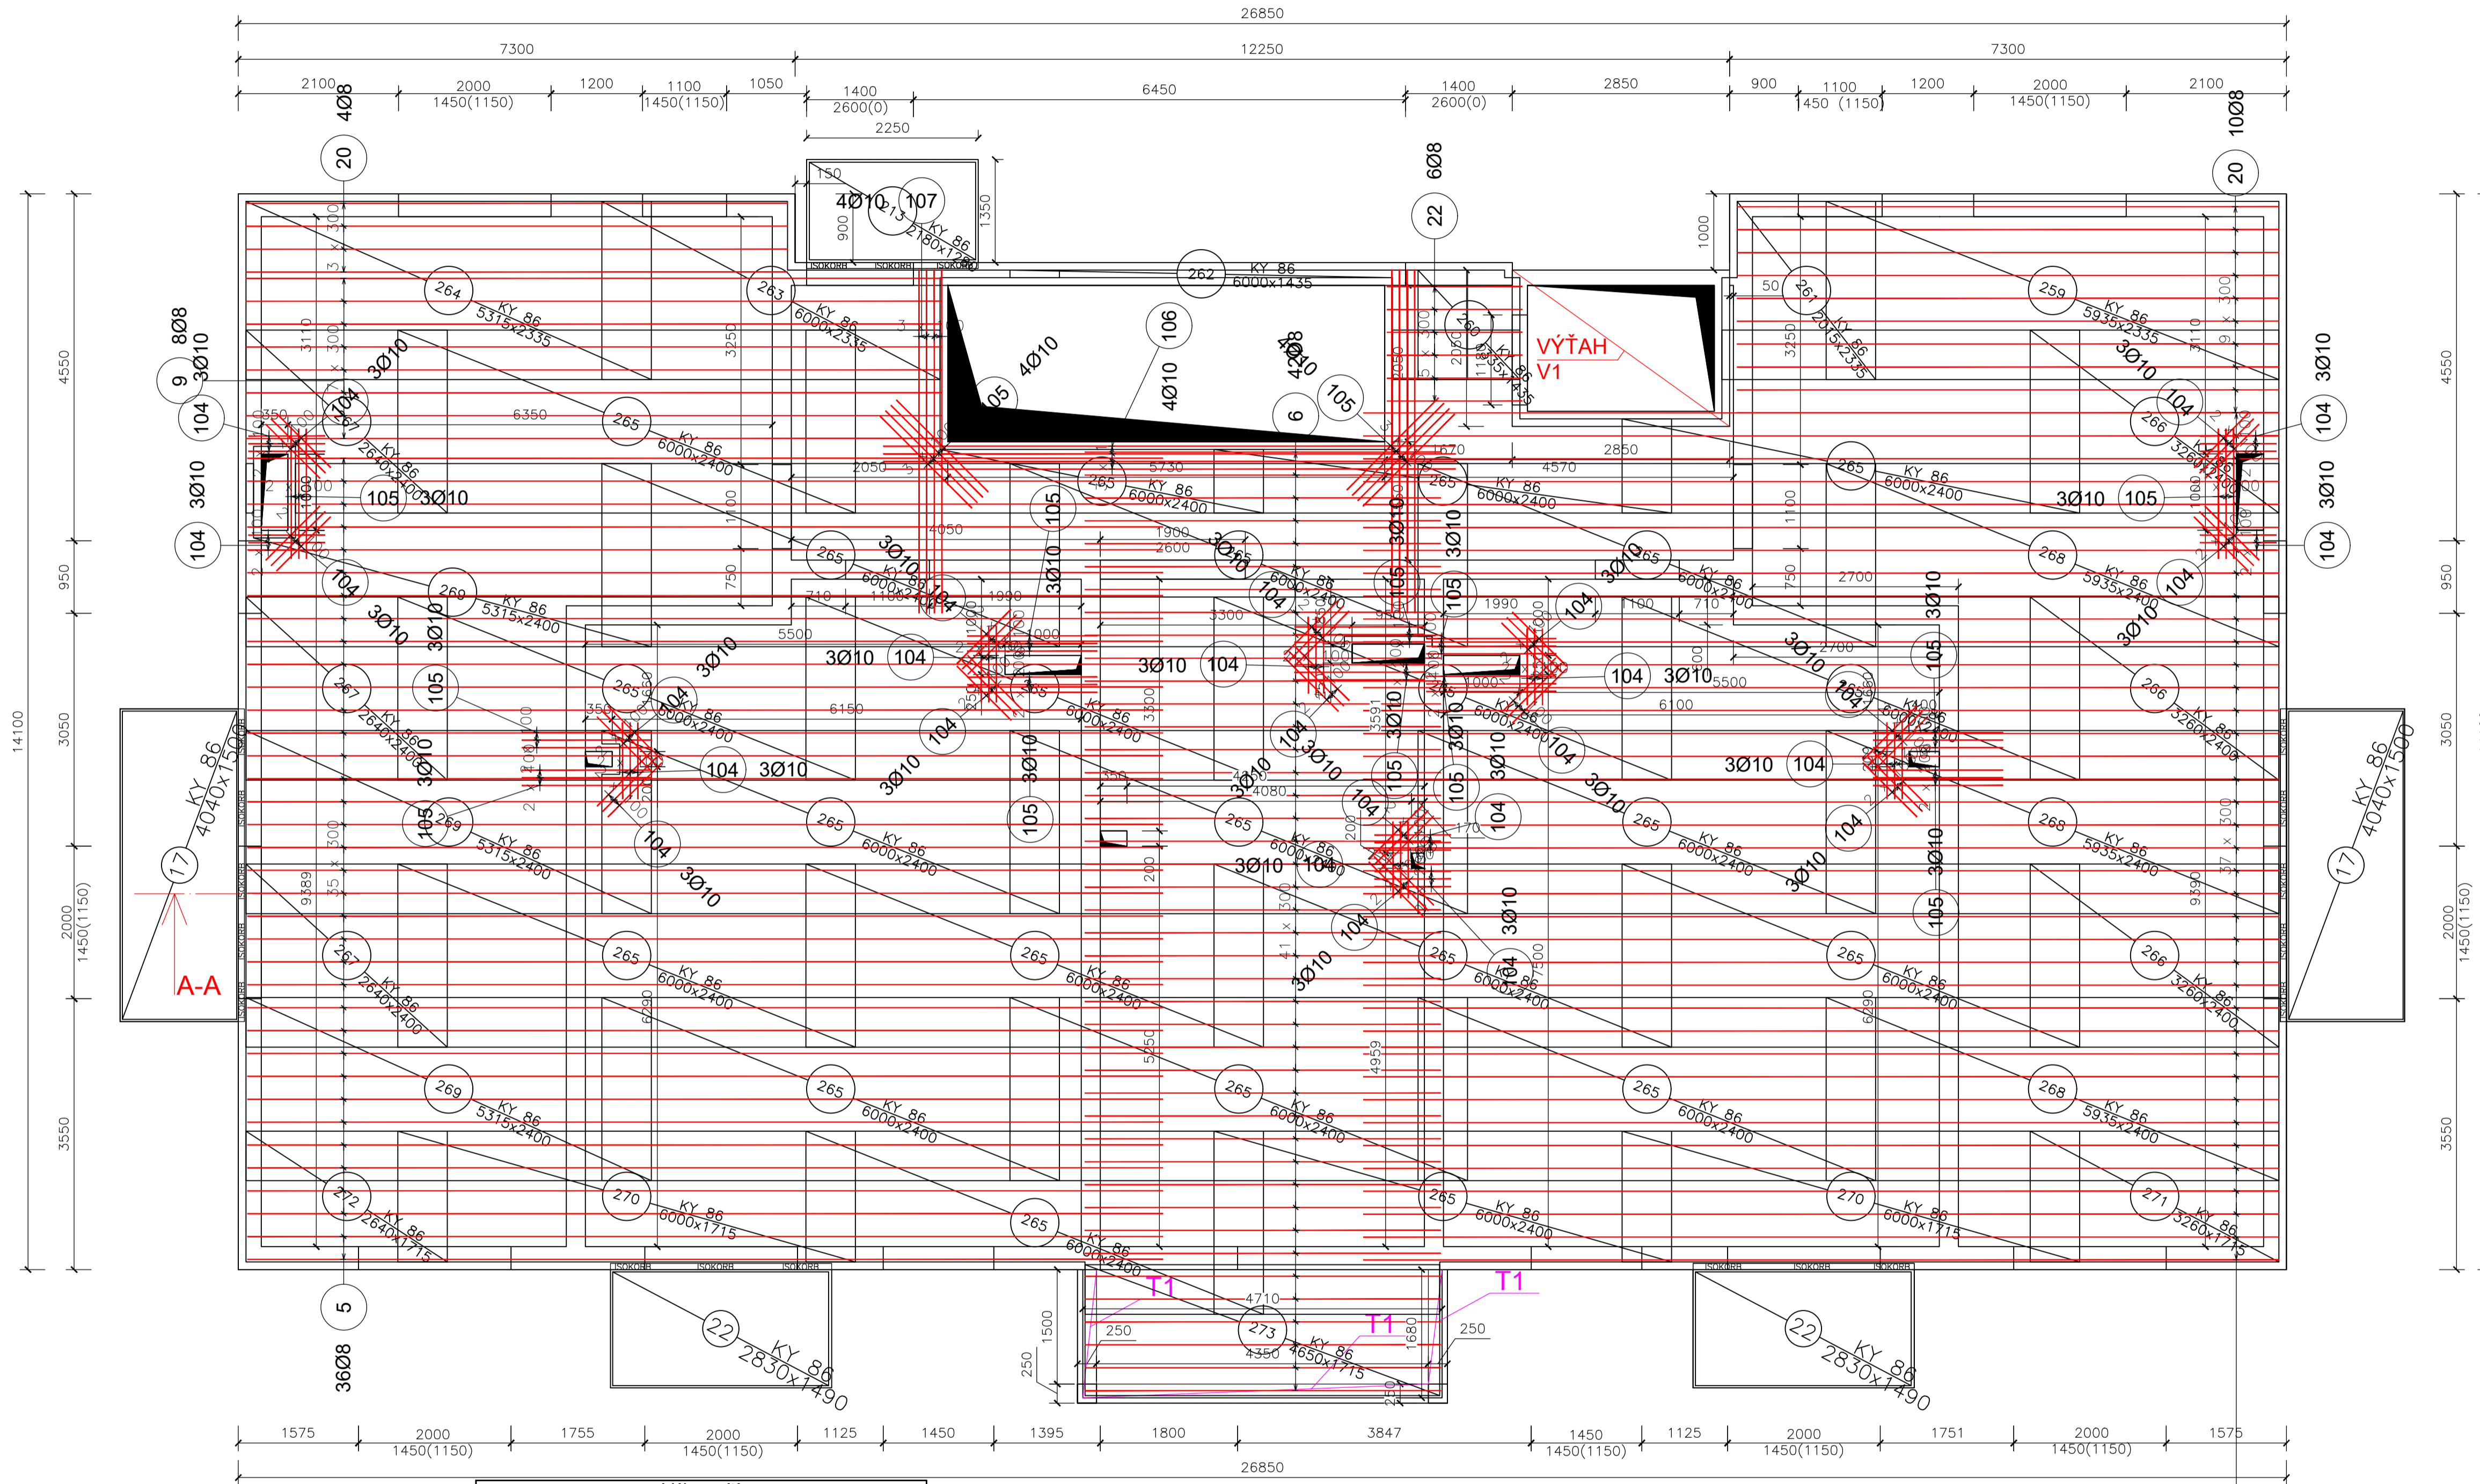


VÝSTUŽ STROPNEJ DOSKY DOLNÝ OKRAJ

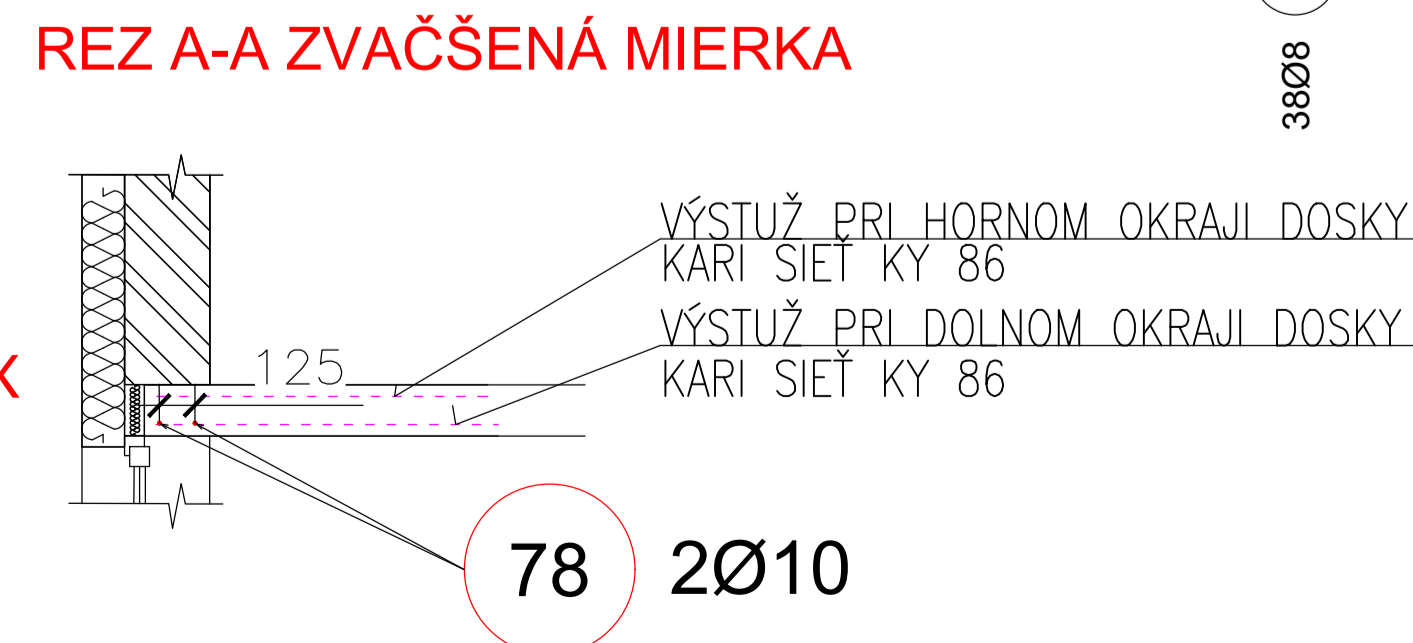

Pol.	Ks	Třída oceli	Ø	Délka (m)	Hmotnost (kg)	Délka celkem (m)	Hmotnost celkem(kg)
5	74	R	8	12.000	4.74	888.000	350.76
6	42	R	8	4.660	1.84	195.720	77.31
9	8	R	8	9.120	3.60	72.960	28.82
20	14	R	8	7.100	2.80	99.400	39.26
22	6	R	8	1.770	0.70	10.620	4.19
104	84	R	10	1.000	0.62	84.000	51.83
105	44	R	10	1.700	1.05	74.800	46.15
106	4	R	10	7.500	4.63	30.000	18.51
107	8	R	10	4.500	2.78	36.000	22.21
Součet hmotností (kg):							639.04

Pol.	Typ	Množství	Rozměry (m)	Hmotnost (kg)	Celková hmotnost (kg)
17	KY 86	2	1.500x0.040	31.94	63.87
22	KY 86	2	1.490x2.830	22.22	44.44
213	KY 86	1	1.280x2.180	14.71	14.71
259	KY 86	1	2.335x5.935	73.03	73.03
260	KY 86	1	1.435x1.335	10.10	10.10
261	KY 86	1	2.335x2.015	24.80	24.80
262	KY 86	1	1.435x6.000	45.37	45.37
263	KY 86	1	2.335x6.000	73.83	73.83
264	KY 86	1	2.335x5.315	65.40	65.40
265	KY 86	23	2.400x6.000	75.89	1745.42
266	KY 86	3	2.400x3.260	41.23	123.70
267	KY 86	3	2.400x2.640	33.39	100.17
268	KY 86	3	2.400x5.925	75.07	225.20
269	KY 86	3	2.400x5.315	67.22	201.67
270	KY 86	2	1.715x6.000	54.23	108.46
271	KY 86	1	1.715x3.260	29.46	29.46
272	KY 86	1	1.715x2.640	23.86	23.86
273	KY 86	1	1.715x4.650	42.03	42.03
Součet hmotností (kg):					3015.52

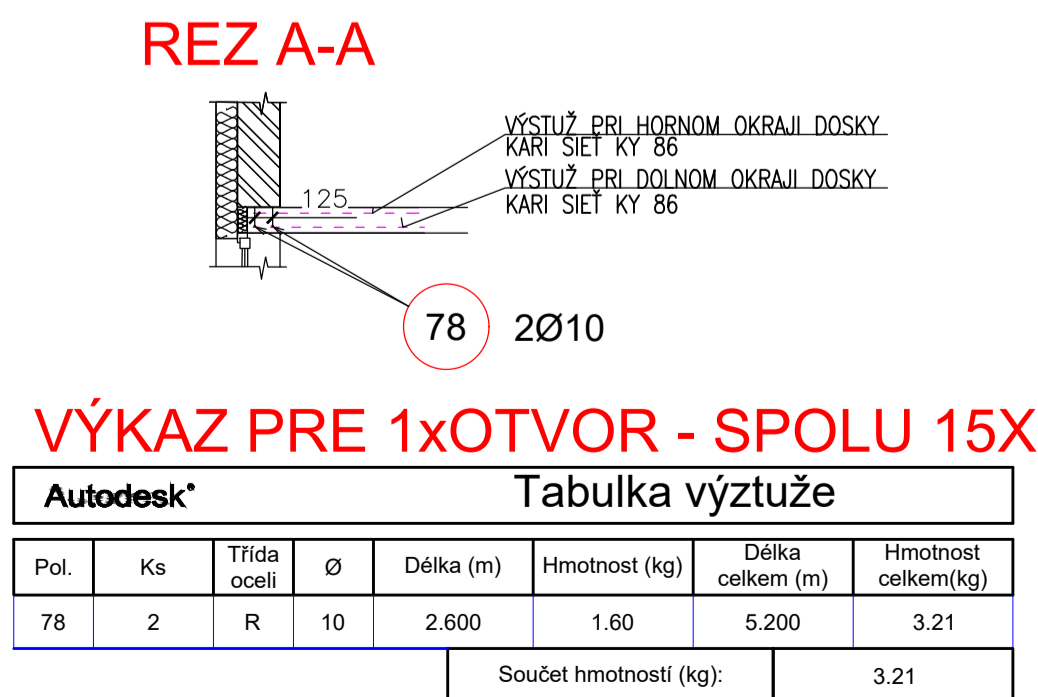

V MIESTACH OKENNÝCH OTVOROV ŠÍRKY 1100 - 2000 mm DOLOŽIŤ PRŮTY PODLA REZU A-A
 VÝSTUŽ B500B
 PO OBVODE TEPELNÁ IZOLÁCIA HRúbKA 70 mm
 BETÓN C 25/30, HRúbKA 180mm
 KRYTIE VÝSTUŽE 30 mm
 PREKRYTIE KARI SIETE KY 86 - 650mm V OBOCH SMEROCH
 PRED STRIHANÍM A OBJEDNANÍM VÝSTUŽE ZAMERAŤ SKUTOČNÉ ROZMERY STAVBY
 VŠETKY NEJASNOSTI VOPRED KONZULTOVAŤ SO STATIKOM !!!

AUTOR	ING. ARCH. RADOSLAV IVAN	ING. MIROSLAV MAČIČAK	ING. MIROSLAV MAČIČAK	ING. MIROSLAV MAČIČAK	BC. SLAVOMÍR FEDOR	ING. MIROSLAV MAČIČAK	ING. MIROSLAV MAČIČAK
VEDÚCI PROJEKTANT	ING. MIROSLAV MAČIČAK	ING. MIROSLAV MAČIČAK	ING. MIROSLAV MAČIČAK	ING. MIROSLAV MAČIČAK	ING. MIROSLAV MAČIČAK	ING. MIROSLAV MAČIČAK	ING. MIROSLAV MAČIČAK
ZODPOVEDNÝ PROJEKTANT	ING. MIROSLAV MAČIČAK	ING. MIROSLAV MAČIČAK	ING. MIROSLAV MAČIČAK	ING. MIROSLAV MAČIČAK	ING. MIROSLAV MAČIČAK	ING. MIROSLAV MAČIČAK	ING. MIROSLAV MAČIČAK
VYPRACOVAL	ING. MIROSLAV MAČIČAK	ING. MIROSLAV MAČIČAK	ING. MIROSLAV MAČIČAK	ING. MIROSLAV MAČIČAK	ING. MIROSLAV MAČIČAK	ING. MIROSLAV MAČIČAK	ING. MIROSLAV MAČIČAK
INVESTOR	MESTO LEVOČA	MESTO LEVOČA	MESTO LEVOČA	MESTO LEVOČA	MESTO LEVOČA	MESTO LEVOČA	MESTO LEVOČA
NÁZOV STAVBY :	VÝSTAVBA DVOCH NÁJOMNÝCH BYTOVÝCH DOMOV V LEVOČI			VÝSTAVBA DVOCH NÁJOMNÝCH BYTOVÝCH DOMOV V LEVOČI			
FORMÁT	A1	FORMÁT	A1	FORMÁT	A1	FORMÁT	A1
DÁTUM	10/2019	DÁTUM	10/2019	DÁTUM	10/2019	DÁTUM	10/2019
STUPEN	PD PRE REALIZÁCIU	STUPEN	PD PRE REALIZÁCIU	STUPEN	PD PRE REALIZÁCIU	STUPEN	PD PRE REALIZÁCIU
ZÁK. ČÍSLO	61/2019	ZÁK. ČÍSLO	61/2019	ZÁK. ČÍSLO	61/2019	ZÁK. ČÍSLO	61/2019
MIERKA	1:50	MIERKA	1:50	MIERKA	1:50	MIERKA	1:50
Č. V.	105	Č. V.	105	Č. V.	105	Č. V.	105