

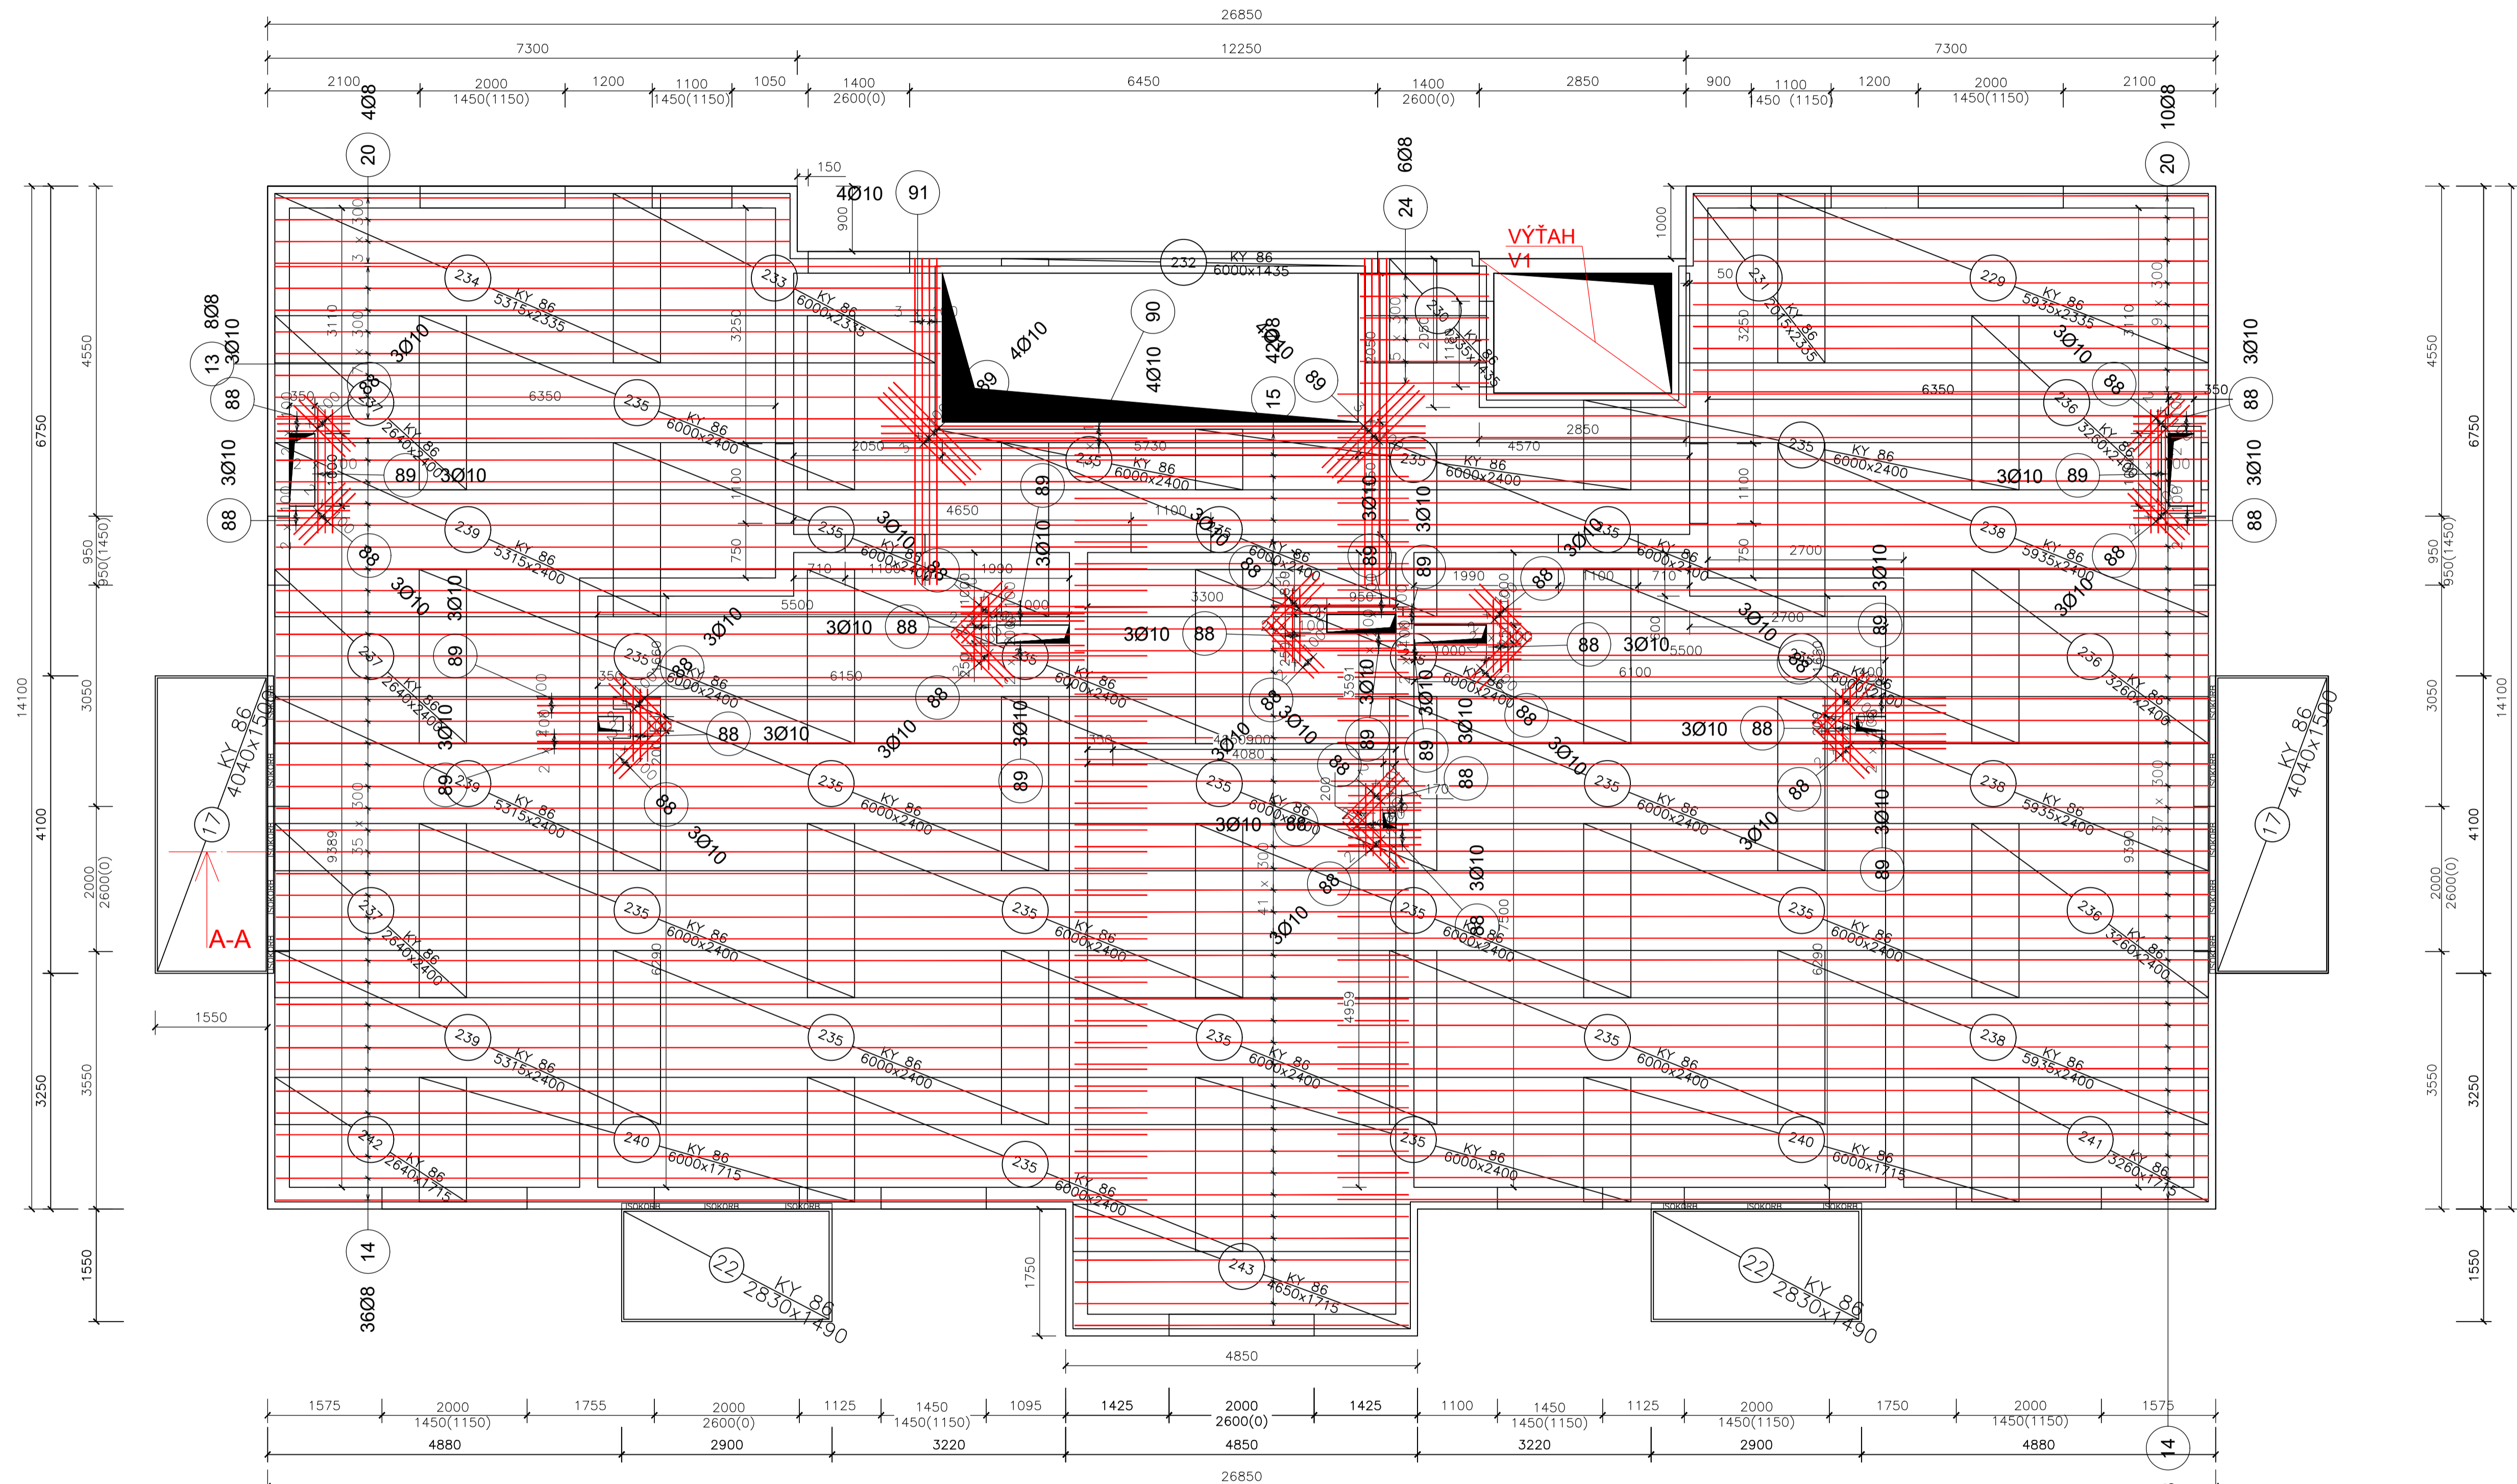


VÝSTUŽ STROPNEJ DOSKY DOLNÝ OKRAJ

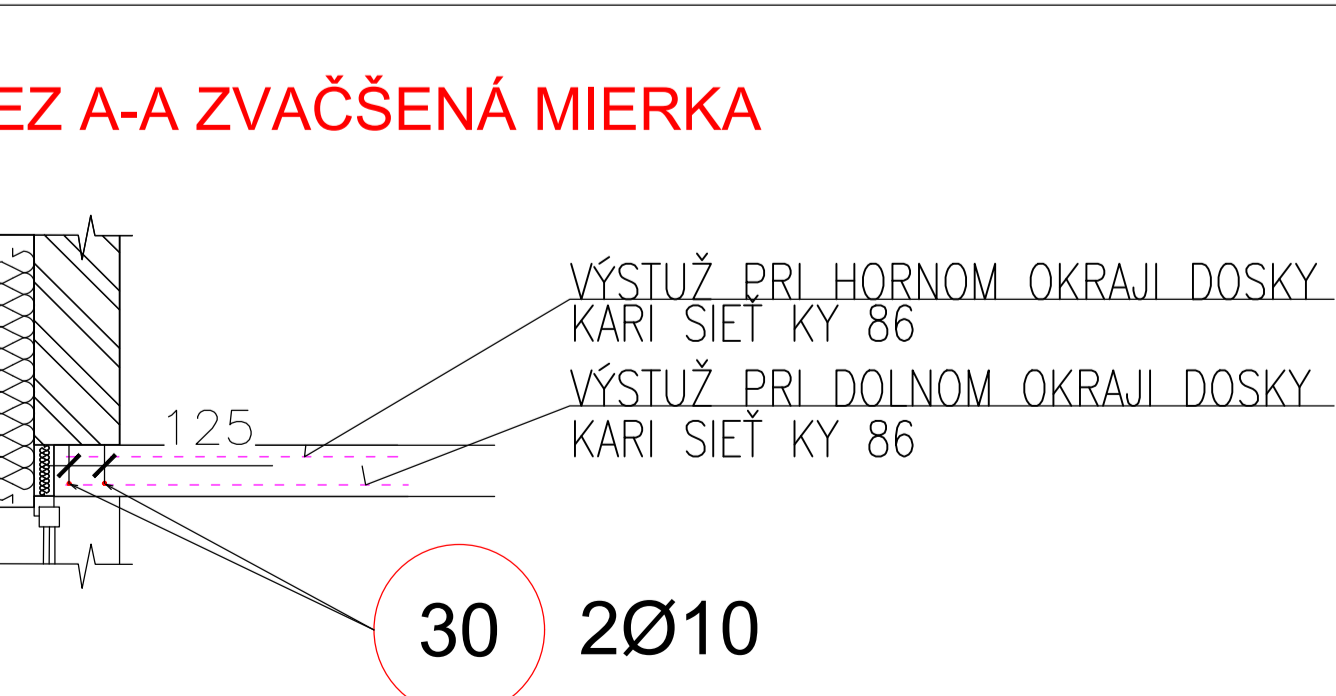

Pol.	Ks	Třída oceli	Ø	Délka (m)	Hmotnost (kg)	Délka celkem (m)	Hmotnost celkem(kg)
13	8	R	8	9.170	3.62	73.360	28.98
14	74	R	8	12.000	4.74	888.000	350.76
15	42	R	8	4.600	1.82	193.200	76.31
20	14	R	8	7.100	2.80	99.400	39.26
24	6	R	8	1.770	0.70	10.620	4.19
88	84	R	10	1.000	0.62	84.000	51.83
89	44	R	10	1.700	1.05	74.800	46.15
90	4	R	10	7.500	4.63	30.000	18.51
91	8	R	10	4.500	2.78	36.000	22.21
Součet hmotnosti (kg):							638.20

Pol.	Typ	Množství	Rozměry (m)	Hmotnost (kg)	Celková hmotnost (kg)	
17	KY 86	2	1.500x0.040	31.94	63.87	
22	KY 86	2	1.490x2.830	22.22	44.44	
229	KY 86	1	2.335x5.935	73.03	73.03	
230	KY 86	1	1.435x1.335	10.10	10.10	
231	KY 86	1	2.335x2.015	24.80	24.80	
232	KY 86	1	1.435x6.000	45.37	45.37	
233	KY 86	1	2.335x6.000	73.83	73.83	
234	KY 86	1	2.335x5.315	65.40	65.40	
235	KY 86	23	2.400x6.000	75.89	1745.42	
236	KY 86	3	2.400x3.260	41.23	123.70	
237	KY 86	3	2.400x2.640	33.39	100.17	
238	KY 86	3	2.400x2.995	75.07	225.20	
239	KY 86	3	2.400x5.515	67.22	201.67	
240	KY 86	2	3.175x6.000	54.23	108.46	
241	KY 86	1	1.715x3.260	29.46	29.46	
242	KY 86	1	1.715x2.640	23.86	23.86	
243	KY 86	1	1.715x4.650	42.03	42.03	
Součet hmotnosti (kg):						3000.81

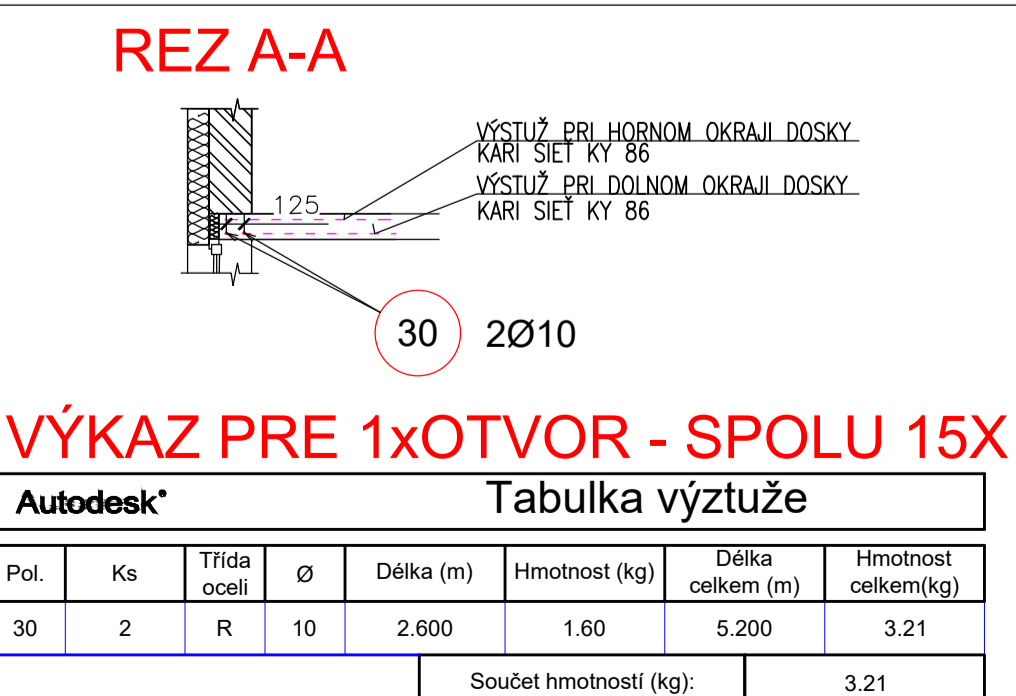

V MIESTACH OKENNÝCH OTVOROV ŠÍRKY 1100 - 2000 mm DOLŔIŤ PRŮTY PODLA REZU A-A VÝSTUŽ B500B
 PO OBVODE TEPELNÄ IZOLÄCIA HRŮBKU 70 mm
 BETÓN C 25/30, HRŮBKÄ 180mm
 KRYTIE VÝSTUŽE 30 mm
 PREKRYTIE KÄRI SIETI KY 86 - 650mm V OBOCH SMEROCH
 PRED STRIHANIM A OBJEDNANIM VÝSTUŽE ZAMERÄŤ SKUTOÄNÉ ROZMERY STAVBY
 VŠETKY NEJASNOSTI VOPRED KONZULTOVAŤ SO STATIKOM !!!

AUTOR	ING. ARCH. RADOSLAV IVAN	ING. MIROSLAV MAÄÄÄÄK	ING. MIROSLAV MAÄÄÄÄK	BC. SLAVOMIR FEDOR	ING. MIROSLAV MAÄÄÄÄK	
VEDÛCI PROJEKTANT	ING. MIROSLAV MAÄÄÄÄK	ING. MIROSLAV MAÄÄÄÄK	ING. MIROSLAV MAÄÄÄÄK	ING. MIROSLAV MAÄÄÄÄK	ING. MIROSLAV MAÄÄÄÄK	
ZODPOVEDNÝ PROJEKTANT	ING. MIROSLAV MAÄÄÄÄK	ING. MIROSLAV MAÄÄÄÄK	ING. MIROSLAV MAÄÄÄÄK	ING. MIROSLAV MAÄÄÄÄK	ING. MIROSLAV MAÄÄÄÄK	
VYPRACOVAL	ING. MIROSLAV MAÄÄÄÄK	ING. MIROSLAV MAÄÄÄÄK	ING. MIROSLAV MAÄÄÄÄK	ING. MIROSLAV MAÄÄÄÄK	ING. MIROSLAV MAÄÄÄÄK	
INVESTOR	MESTO LEVOÄÄÄ	MESTO LEVOÄÄÄ	MESTO LEVOÄÄÄ	MESTO LEVOÄÄÄ	MESTO LEVOÄÄÄ	
NÄZOV STAVBY :	VÝSTAVBA DVOCH NÄJOMNÝCH BYTOVÝCH DOMOV V LEVOÄÄ				FORMÄT	A1
OBŠAH :	VÝKRES VÝSTUŽE DOSKY NAD 3.NP				DÄTUM	9/2019
					STUPEN	PD PRE REALIZÄÄÄ
					ZÄK. ÄÍSLO	61/2019
					MIERKA	1:50
					Ä. V.	111

Tento výkres je originál. Výkresová dokumentácia je chránená podľa AUTORSKEHO ZÄKONA Ä. 185/2015 Z. z. v znení neskorších predpisov.