


# VÝSTUŽ SROPNEJ DOSKY HORNÝ OKRAJ

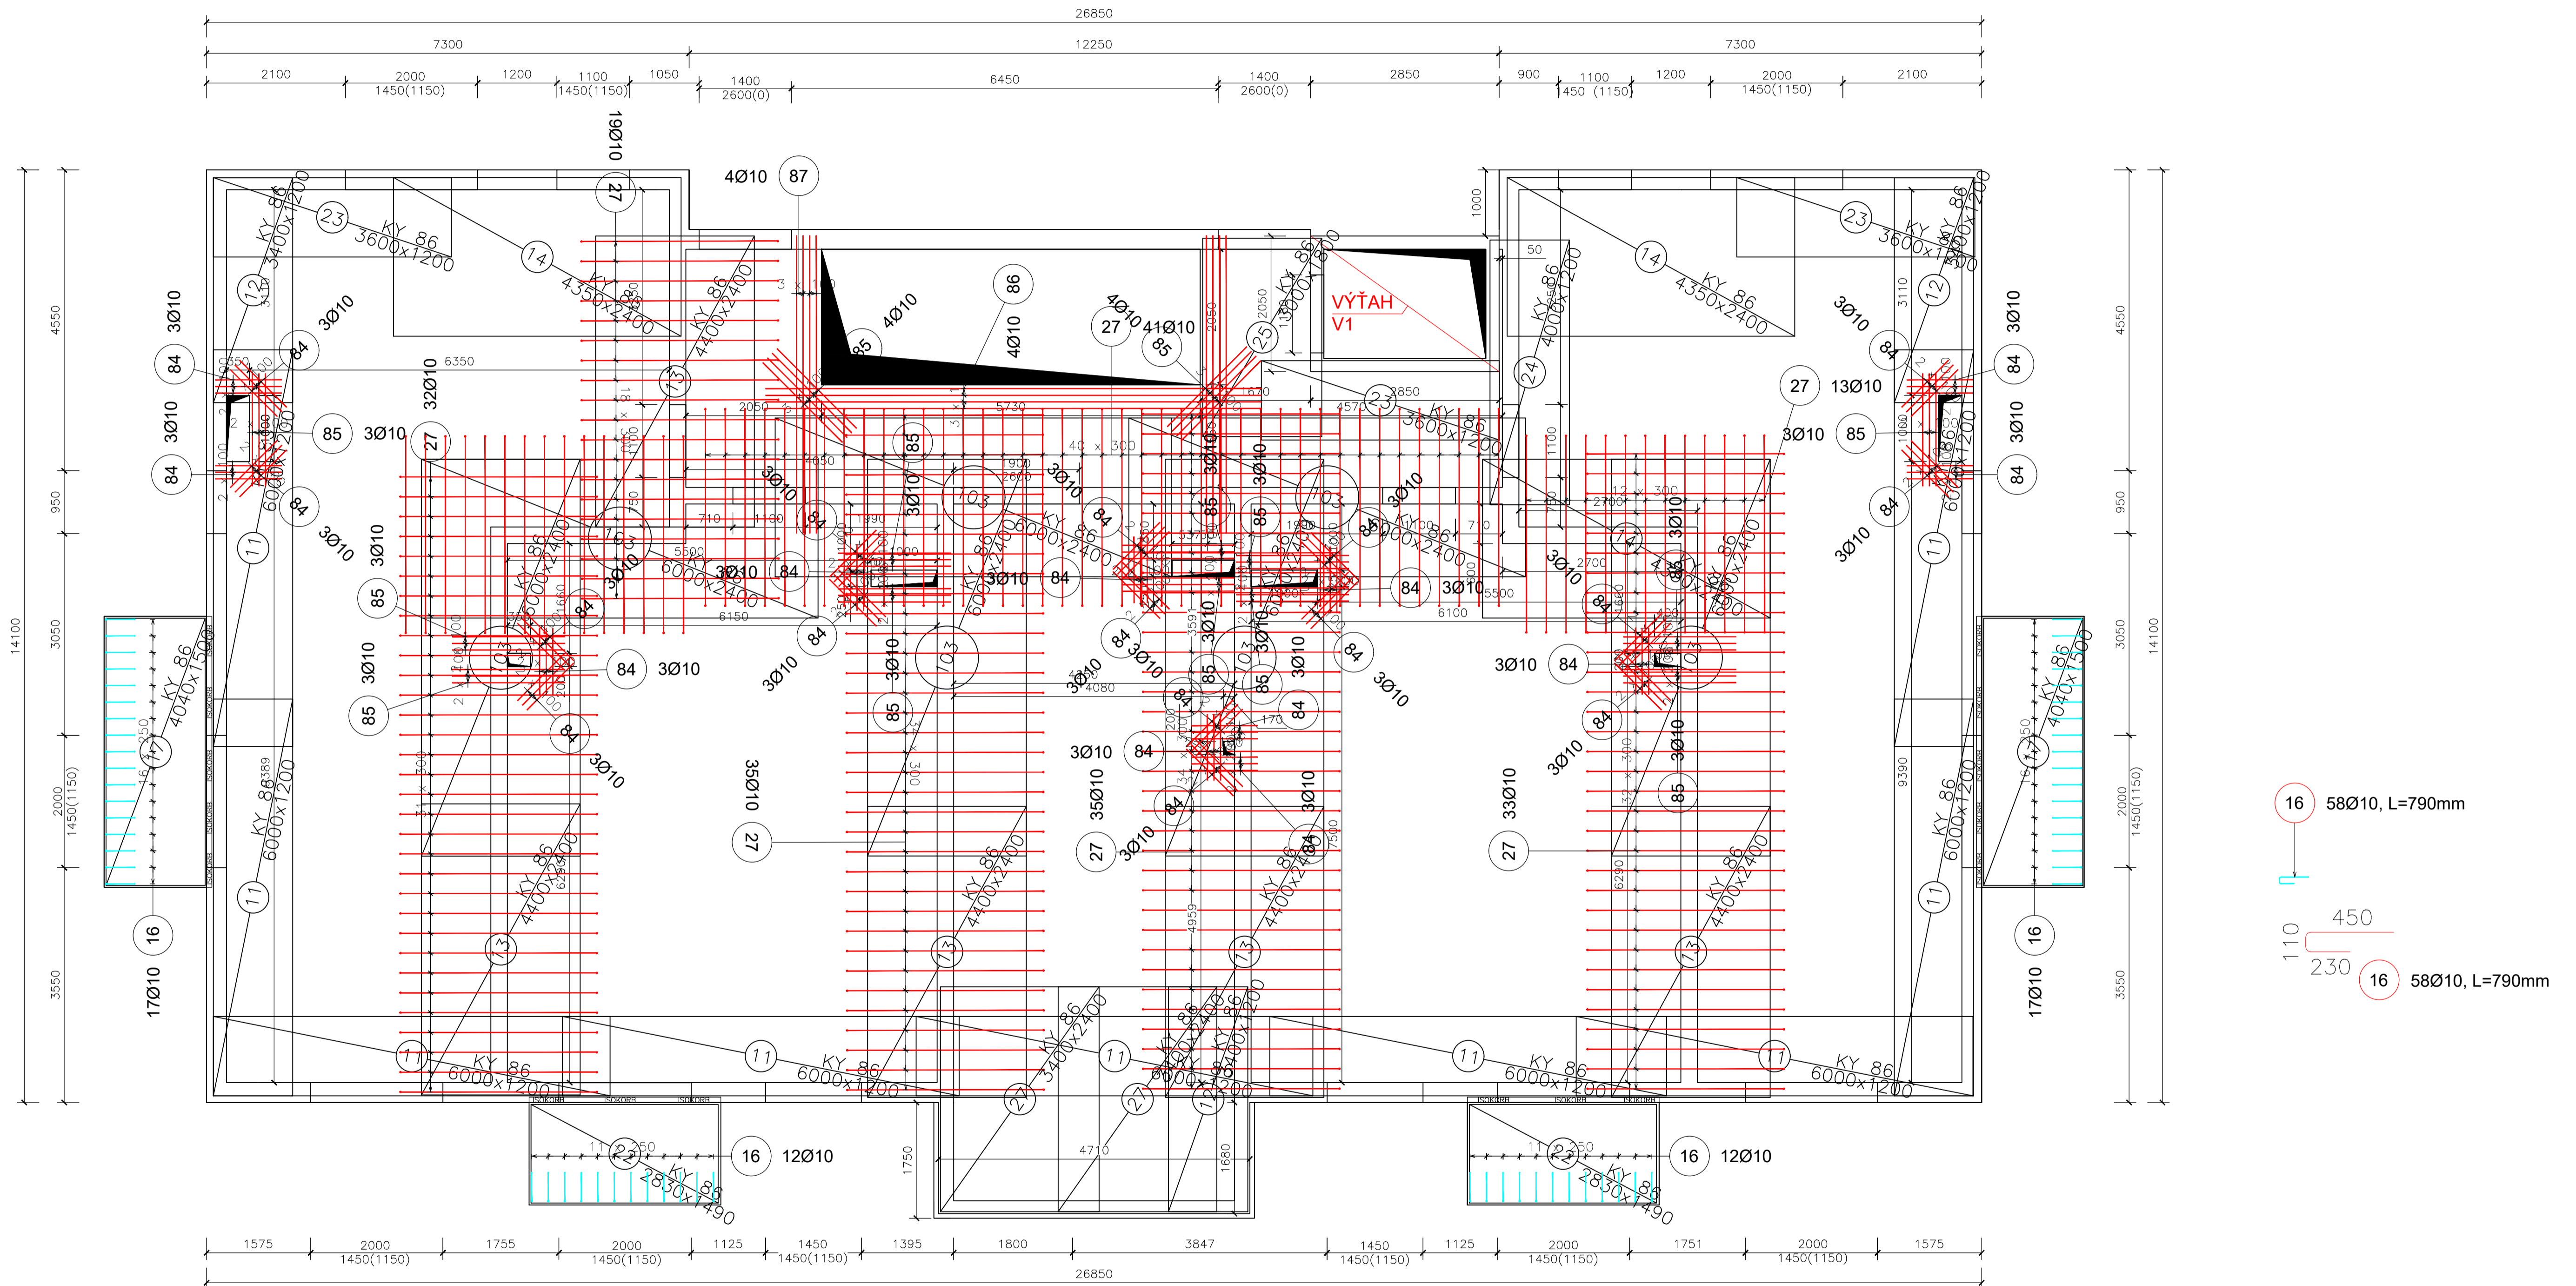

Autodesk* Výkaz sítí					
Pol.	Typ	Množství	Rozměry (m)	Hmotnost (kg)	Celková hmotnost (kg)
11	KY 86	9	1.200x6.000	37.94	341.50
12	KY 86	3	1.200x3.400	21.50	64.50
13	KY 86	5	2.400x4.400	55.65	278.26
14	KY 86	3	2.400x4.350	55.02	165.06
17	KY 86	2	1.500x4.040	31.94	63.87
22	KY 86	2	1.490x2.830	22.22	44.44
23	KY 86	3	1.200x3.600	22.77	68.30
24	KY 86	1	1.200x4.000	25.30	25.30
25	KY 86	1	1.800x3.000	28.46	28.46
27	KY 86	2	2.400x3.400	43.00	86.01
103	KY 86	7	2.400x6.000	75.89	531.22
Součet hmotností (kg)					1696.92

Autodesk* Tabulka výztuže							
Pol.	Ks	Třída oceli	Ø	Délka (m)	Hmotnost (kg)	Délka celkem (m)	Hmotnost celkem(kg)
16	58	R	10	0.790	0.49	45.820	28.27
27	223	R	10	3.220	1.99	718.060	443.04
84	84	R	10	1.000	0.62	84.000	51.83
85	44	R	10	1.700	1.05	74.800	46.15
86	4	R	10	7.500	4.63	30.000	18.51
87	8	R	10	4.500	2.78	36.000	22.21
Součet hmotností (kg)							610.01

POZOR !!! VÝŠKA STABILIZAČEJ VÝSTUŽE JE RÓZNA - ZÁVISI OD POČTU VRSTEV VÝSTUŽE  
 STABILIZAČNÁ VÝSTUŽ 600 kg  
 VÝSTUŽ B500B  
 PO OBVODE TEPELNÁ IZOLÁCIA HRŮBKÝ 70 mm  
 BETÓN C 25/30, HRŮBKA 180mm  
 KRYTIE VÝSTUŽE 30 mm  
 PREKRYTIE KÁRI SIETE KY 86 - 650mm V OBOCH SMEROCH  
 PRED STRIHANÍM A OBJEDNANÍM VÝSTUŽE ZAMERAŤ SKUTOČNÉ ROZMERY STAVBY  
 VŠETKY NEJASNOSTI VOPRED KONZULTOVAŤ SO STATIKOM !!!

AUTOR	ING. ARCH. RADOŠLAV IVAN	ING. MIROSLAV MAČIČAK	ING. MIROSLAV MAČIČAK	ING. MIROSLAV MAČIČAK	BC. SLAVOMÍR FEDOR	ING. MIROSLAV MAČIČAK	ING. MIROSLAV MAČIČAK	
VEDÚCI PROJEKTANT	ING. MIROSLAV MAČIČAK	ING. MIROSLAV MAČIČAK	ING. MIROSLAV MAČIČAK	ING. MIROSLAV MAČIČAK	ING. MIROSLAV MAČIČAK	ING. MIROSLAV MAČIČAK	ING. MIROSLAV MAČIČAK	
ZODPOVEDNÝ PROJEKTANT	ING. MIROSLAV MAČIČAK	ING. MIROSLAV MAČIČAK	ING. MIROSLAV MAČIČAK	ING. MIROSLAV MAČIČAK	ING. MIROSLAV MAČIČAK	ING. MIROSLAV MAČIČAK	ING. MIROSLAV MAČIČAK	
VYPRACOVAL	ING. MIROSLAV MAČIČAK	ING. MIROSLAV MAČIČAK	ING. MIROSLAV MAČIČAK	ING. MIROSLAV MAČIČAK	ING. MIROSLAV MAČIČAK	ING. MIROSLAV MAČIČAK	ING. MIROSLAV MAČIČAK	
INVESTOR	MESTO LEVOČA	MESTO LEVOČA	MESTO LEVOČA	MESTO LEVOČA	MESTO LEVOČA	MESTO LEVOČA	MESTO LEVOČA	
NÁZOV STAVBY :	VÝSTAVBA DVOCH NÁJOMNÝCH BYTOVÝCH DOMOV V LEVOČI						FORMÁT	A1
DÁTUM	9/2019						STUPEN	PD PRE REALIZÁCIU
ZÁK. ČÍSLO	61/2019						MIERKA	1:50
Č. V. V.	112							