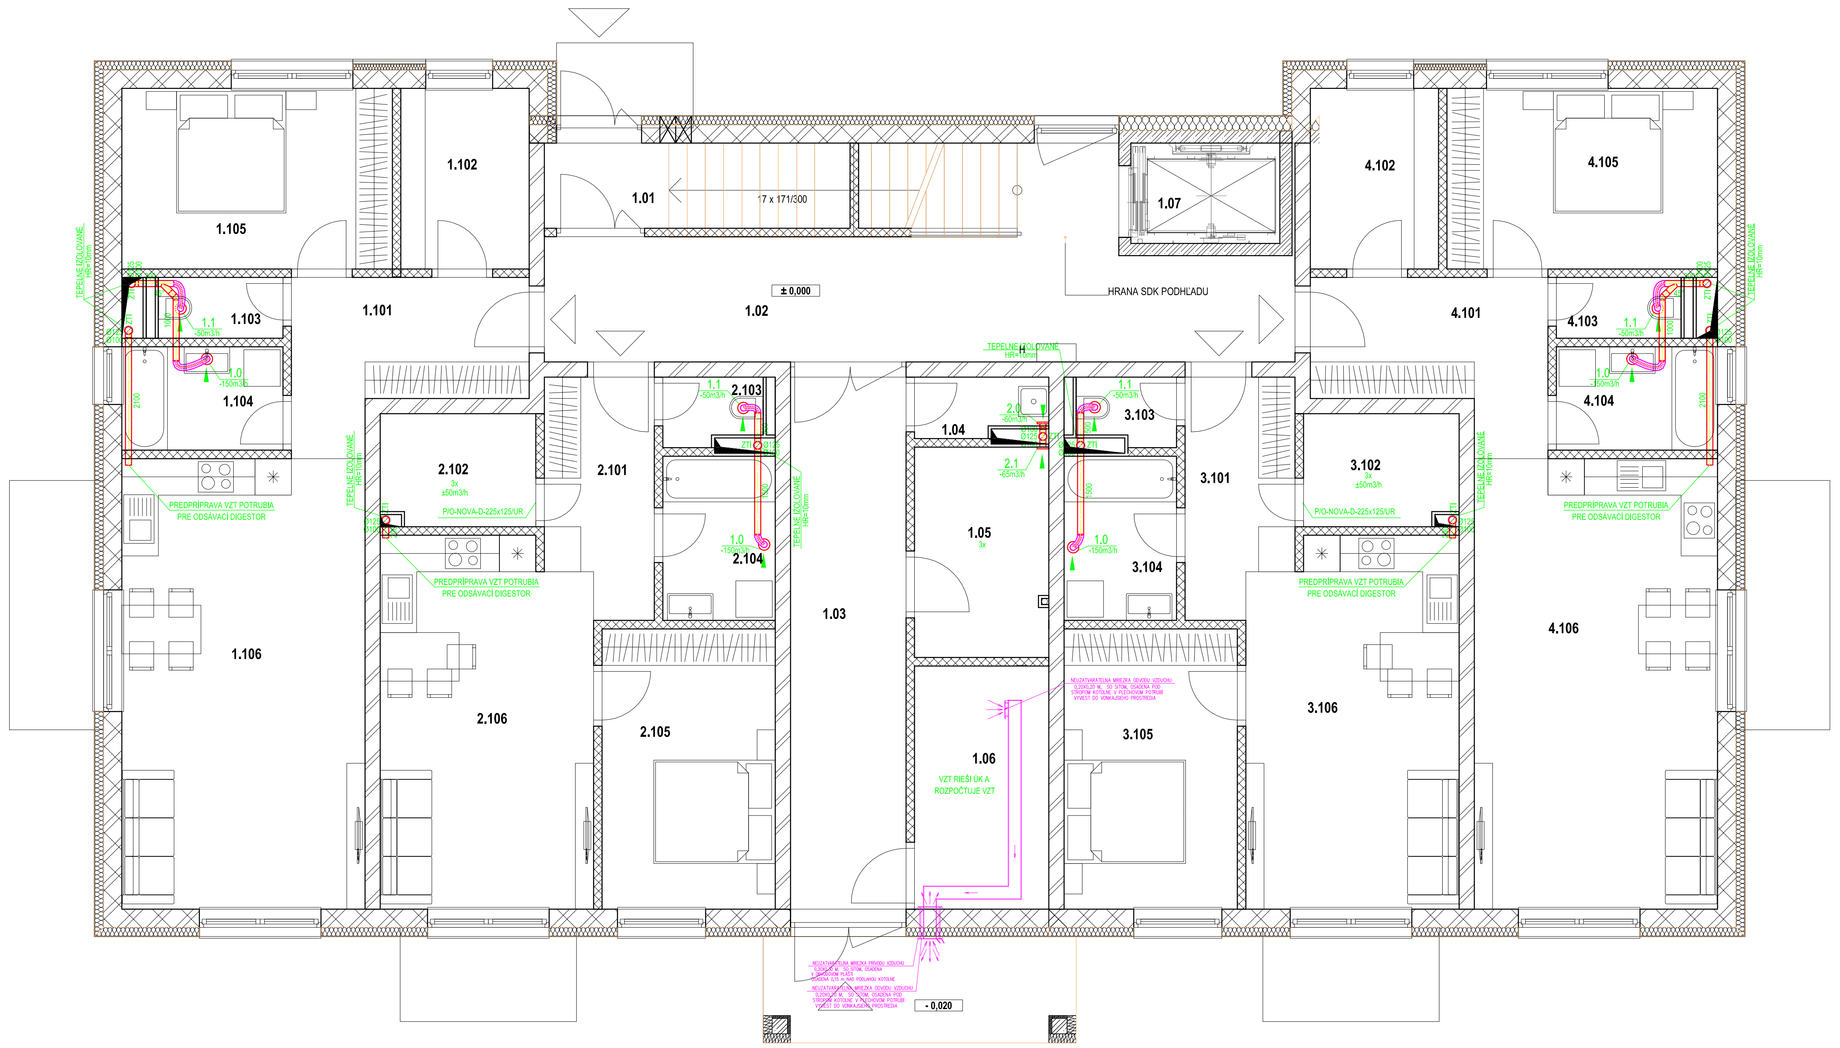

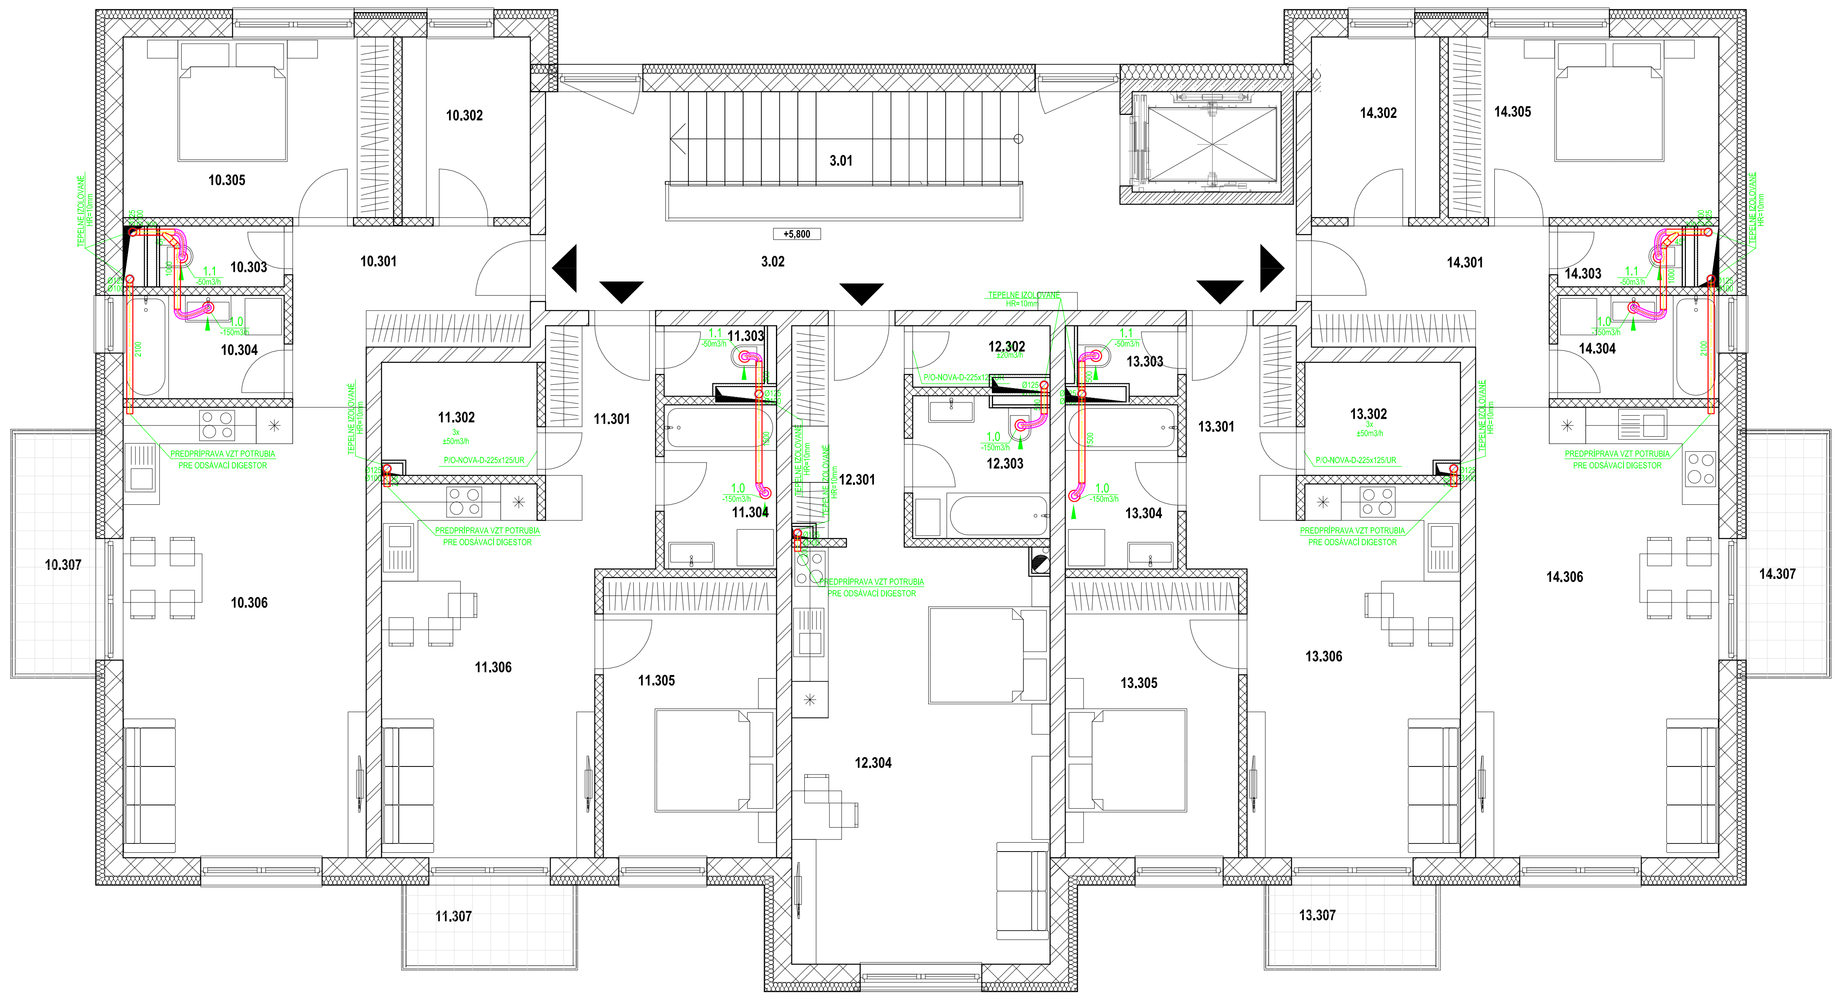

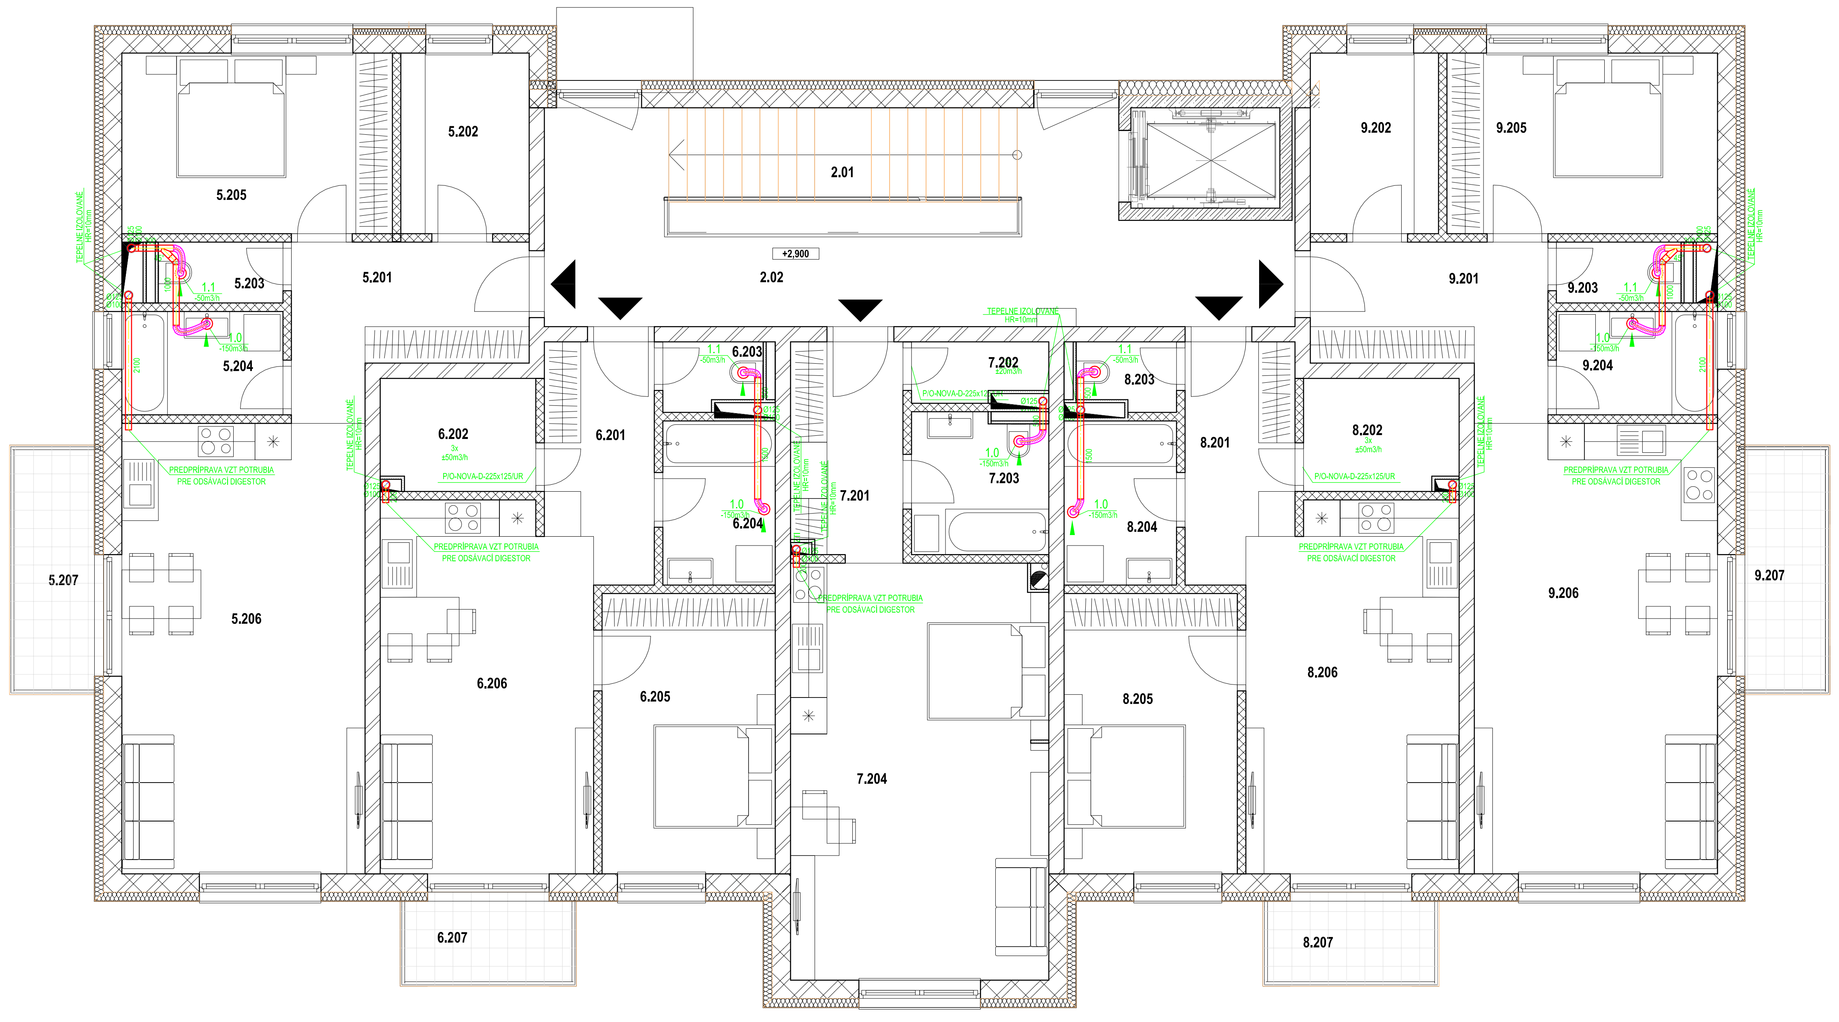

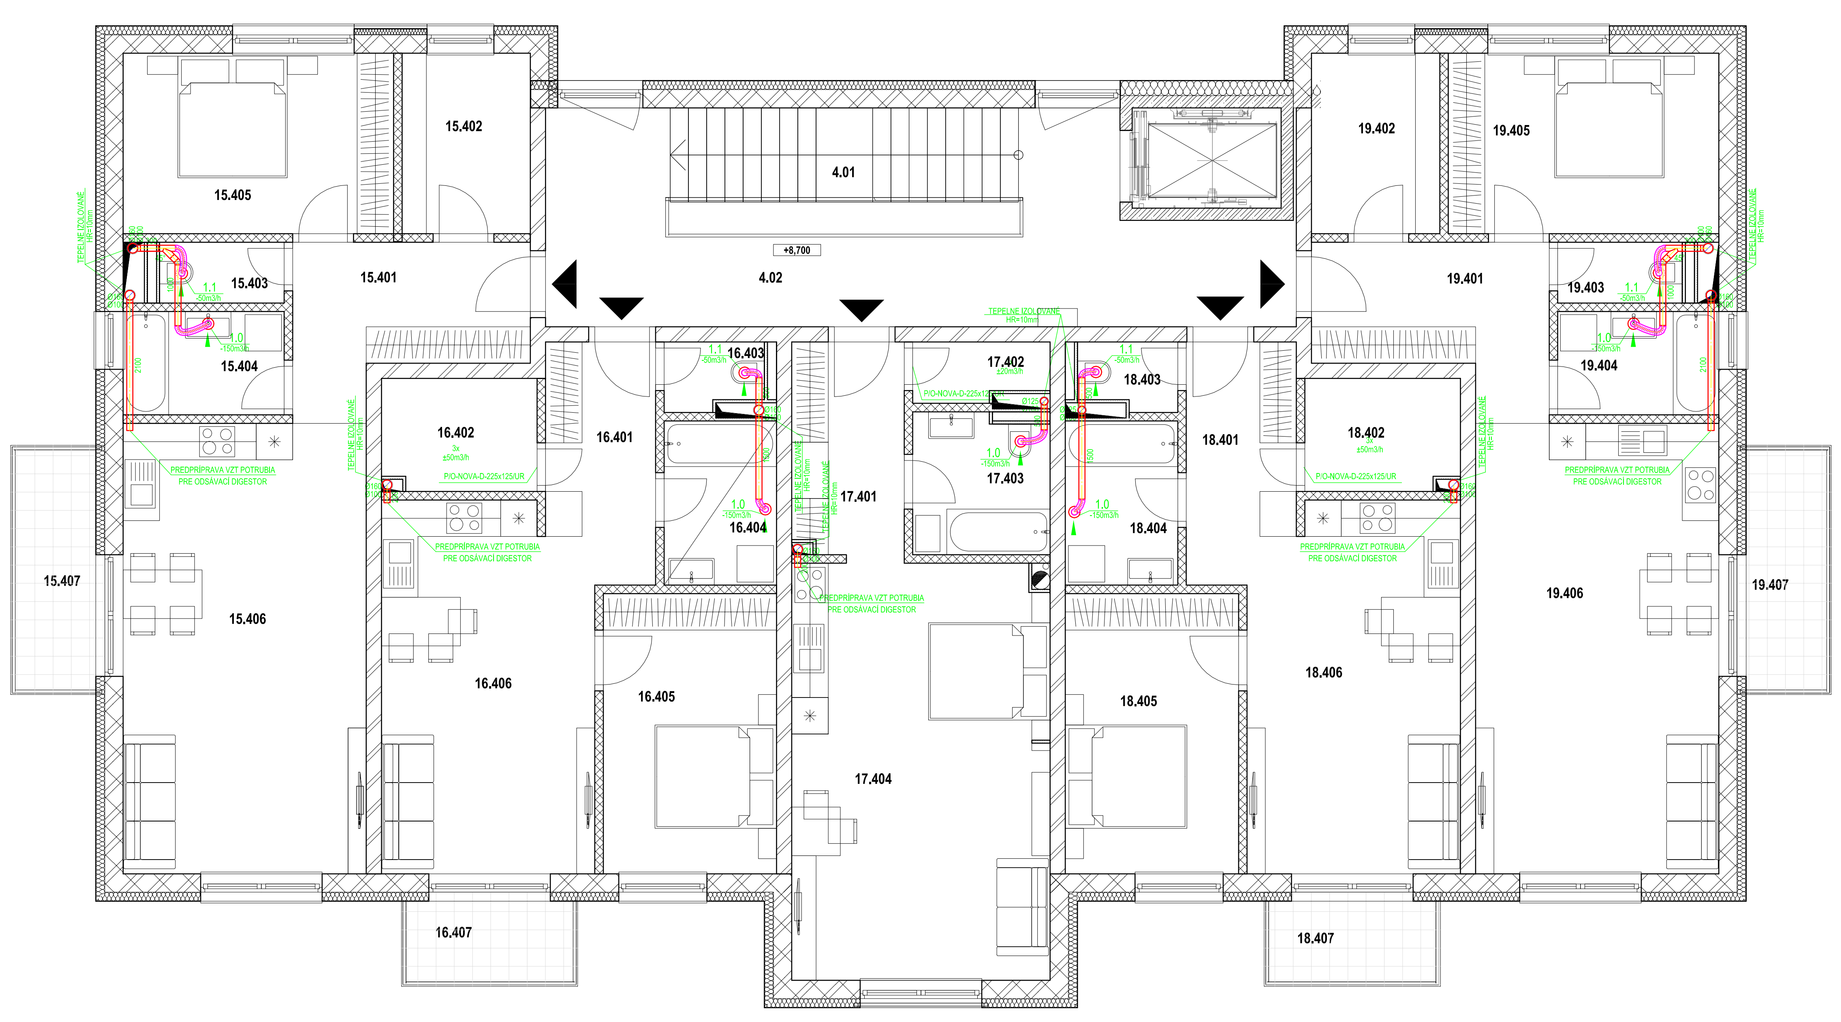

TABUĽKA MIESTNOSTÍ 1.NP

SO.01	Č.	NÁZOV MIESTNOSTI	ÚŽITKOVÁ PLOCHA (m2)
BYT 1			
	1.101	CHODBA	8,98
	1.102	SKLAD	6,27
	1.103	WC	2,25
	1.104	KÚPEĽŇA	4,50
	1.105	IZBA	13,22
	1.106	OBÝVACIA IZBA S KUCHYŇOU	29,64
			64,86 m²
BYT 2			
	2.101	CHODBA	6,59
	2.102	SKLAD	4,66
	2.103	WC	1,93
	2.104	KÚPEĽŇA	4,99
	2.105	IZBA	13,14
	2.106	OBÝVACIA IZBA S KUCHYŇOU	21,02
			52,33 m²
BYT 3			
	3.101	CHODBA	6,59
	3.102	SKLAD	4,65
	3.103	WC	1,93
	3.104	KÚPEĽŇA	4,99
	3.105	IZBA	13,14
	3.106	OBÝVACIA IZBA S KUCHYŇOU	21,02
			52,32 m²
BYT 4			
	4.101	CHODBA	8,98
	4.102	SKLAD	6,27
	4.103	WC	2,25
	4.104	KÚPEĽŇA	4,50
	4.105	IZBA	13,22
	4.106	OBÝVACIA IZBA S KUCHYŇOU	29,64
			64,86 m²
SPOLOČNÉ PRIESTORY			
	1.01	ZÁDVERIE	5,82
	1.02	CHODBA	27,18
	1.03	CHODBA	16,62
	1.04	UPRATOVAČKA	2,02
	1.05	KOČIARŇA	7,65
	1.06	KOTOLŇA	8,64
	1.07	VÝŤAHOVÁ ŠACHTA	4,04
	1.08	SCHODISKO	8,86
			81,05 m²
			315,42 m²

Tabuľka miestností 2.NP

SO.01	Č.	NÁZOV MIESTNOSTI	ÚŽITKOVÁ PLOCHA (m2)
BYT 5			
	5.201	CHODBA	8,98
	5.202	SKLAD	6,27
	5.203	WC	2,25
	5.204	KÚPEĽŇA	4,50
	5.205	IZBA	13,22
	5.206	OBÝVACIA IZBA S KUCHYŇOU	29,64
			64,86 m²
BYT 5-BALKÓN			
	5.207	BALKÓN	5,74
			5,74 m²
BYT 6			
	6.201	CHODBA	6,59
	6.202	SKLAD	4,66
	6.203	WC	1,93
	6.204	KÚPEĽŇA	4,99
	6.205	IZBA	13,14
	6.206	OBÝVACIA IZBA S KUCHYŇOU	21,02
			52,33 m²
BYT 6-BALKÓN			
	6.207	BALKÓN	4,06
			4,06 m²
BYT 7			
	7.201	CHODBA	6,51
	7.202	SKLAD	2,07
	7.203	KÚPEĽŇA S WC	5,31
	7.204	OBÝVACIA IZBA S KUCHYŇOU	28,97
			42,86 m²
BYT 8			
	8.201	CHODBA	6,59
	8.202	SKLAD	4,65
	8.203	WC	1,93
	8.204	KÚPEĽŇA	4,99
	8.205	IZBA	13,14
	8.206	OBÝVACIA IZBA S KUCHYŇOU	21,02
			52,32 m²
BYT 8-BALKÓN			
	8.207	BALKÓN	4,06
			4,06 m²
BYT 9			
	9.201	CHODBA	8,98
	9.202	SKLAD	6,27
	9.203	WC	2,25
	9.204	KÚPEĽŇA	4,50
	9.205	IZBA	13,22
	9.206	OBÝVACIA IZBA S KUCHYŇOU	29,64
			64,86 m²
BYT 9-BALKÓN			
	9.207	BALKÓN	5,74
			5,74 m²
SPOLOČNÉ PRIESTORY			
	2.01	SCHODISKO	8,44
	2.02	CHODBA	27,44
			35,88 m²
			332,71 m²

Tabuľka miestností 3.NP

SO.01	Č.	NÁZOV MIESTNOSTI	ÚŽITKOVÁ PLOCHA (m2)
BYT 10			
	10.301	CHODBA	8,98
	10.302	SKLAD	6,27
	10.303	WC	2,25
	10.304	KÚPEĽŇA	4,50
	10.305	IZBA	13,22
	10.306	OBÝVACIA IZBA S KUCHYŇOU	29,64
			64,86 m²
BYT 10-BALKÓN			
	10.307	BALKÓN	5,74
			5,74 m²
BYT 11			
	11.301	CHODBA	6,59
	11.302	SKLAD	4,66
	11.303	WC	1,93
	11.304	KÚPEĽŇA	4,99
	11.305	IZBA	13,14
	11.306	OBÝVACIA IZBA S KUCHYŇOU	21,02
			52,33 m²
BYT 11-BALKÓN			
	11.307	BALKÓN	4,06
			4,06 m²
BYT 12			
	12.301	CHODBA	6,51
	12.302	SKLAD	2,07
	12.303	KÚPEĽŇA S WC	5,31
	12.304	OBÝVACIA IZBA S KUCHYŇOU	28,97
			42,86 m²
BYT 13			
	13.301	CHODBA	6,59
	13.302	SKLAD	4,65
	13.303	WC	1,93
	13.304	KÚPEĽŇA	4,99
	13.305	IZBA	13,14
	13.306	OBÝVACIA IZBA S KUCHYŇOU	21,02
			52,32 m²
BYT 13-BALKÓN			
	13.307	BALKÓN	4,06
			4,06 m²
BYT 14			
	14.301	CHODBA	8,98
	14.302	SKLAD	6,27
	14.303	WC	2,25
	14.304	KÚPEĽŇA	4,50
	14.305	IZBA	13,22
	14.306	OBÝVACIA IZBA S KUCHYŇOU	29,64
			64,86 m²
BYT 14-BALKÓN			
	14.307	BALKÓN	5,74
			5,74 m²
SPOLOČNÉ PRIESTORY			
	3.01	SCHODISKO	8,44
	3.02	CHODBA	27,29
			35,73 m²
			332,56 m²

Tabuľka miestností 4.NP

SO.01	Č.	NÁZOV MIESTNOSTI	ÚŽITKOVÁ PLOCHA (m2)
BYT 15			
	15.401	CHODBA	8,98
	15.402	SKLAD	6,27
	15.403	WC	2,25
	15.404	KÚPEĽŇA	4,50
	15.405	IZBA	13,22
	15.406	OBÝVACIA IZBA S KUCHYŇOU	29,64
			64,86 m²
BYT 15-BALKÓN			
	15.407	BALKÓN	5,74
			5,74 m²
BYT 16			
	16.401	CHODBA	6,59
	16.402	SKLAD	4,66
	16.403	WC	1,92
	16.404	KÚPEĽŇA	4,99
	16.405	IZBA	13,22
	16.406	OBÝVACIA IZBA S KUCHYŇOU	21,02
			52,32 m²
BYT 16-BALKÓN			
	16.407	BALKÓN	4,06
			4,06 m²
BYT 17			
	17.401	CHODBA	6,51
	17.402	SKLAD	2,07
	17.403	KÚPEĽŇA S WC	5,31
	17.404	OBÝVACIA IZBA S KUCHYŇOU	28,97
			42,86 m²
BYT 18			
	18.401	CHODBA	6,59
	18.402	SKLAD	4,65
	18.403	WC	1,92
	18.404	KÚPEĽŇA	4,99
	18.405	IZBA	13,14
	18.406	OBÝVACIA IZBA S KUCHYŇOU	21,02
			52,31 m²
BYT 18-BALKÓN			
	18.407	BALKÓN	4,06
			4,06 m²
BYT 19			
	19.401	CHODBA	8,98
	19.402	SKLAD	6,27
	19.403	WC	2,25
	19.404	KÚPEĽŇA	4,50
	19.405	IZBA	13,22
	19.406	OBÝVACIA IZBA S KUCHYŇOU	29,64
			64,86 m²
BYT 19-BALKÓN			
	19.407	BALKÓN	5,74
			5,74 m²
SPOLOČNÉ PRIESTORY			
	4.01	SCHODISKO	8,44
	4.02	CHODBA	27,15
			35,59 m²
			332,60 m²

LEGENDA VZT:

- (-) Ú. D: ODVOD ODPADOVÉHO VZDUCHU
- (+) P: PRÍVOD ČERSTVÉHO VZDUCHU
- NOVA-D-UR - DVEROVÁ MRIEŽKA NEPREZERNÁ S ILPNÁCIM RÁMIKOM
- - VÝMENA VZDUCHU V PRIESTORE
- - TEPELNÁ IZOLÁCIA (URČUJE VYKRESOVÁ DOKUMENTÁCIA)

POZNÁMKY VZT:

- VŠETKY ROZMERY VYPLYVAJÚCE Z PD PRED VÝROBOU A ZAPOČATÍM PRÁC PREMERAŤ NA STAVBE
- ROZDIELY ZISTENÉ NA STAVBE OPROTI PD JE NUTNÉ V TECHNICKOM RIEŠENÍ ODSÚHLASIŤ S PROJEKTANTOM A AUTOROM. ESTE PRED SAMOTNOU REALIZÁCIOU
- VŠETKY STAVEBNÉ ÚPRAVY A ZÁSAHY DO NOSNÝCH KONŠTRUKCIÍ ZREALIZOVAŤ IBA PO ODSÚHLASENÍ PROJEKTANTOM STATIKY
- DOKUMENTÁCIA STUPŇA NEMÁHRADZA VYKONÁVACIU A DODÁVATEĽSKO-VÝROBNÚ DOKUMENTÁCIU
- VZDUCHOTECHNICKÉ POTRUBIE KOTVIŤ KAŽDÉ 2 m
- VZDUCHOTECHNICKÉ SYSTÉMY PO MONTÁŽI VYREGULOVAŤ
- PRIEBEHU POLOHU ODSÁVACÍCH PRVKOV ZOSÚLADIŤ S ARCHITEKTOM A S UMELÝM OSVETLENÍM
- VZT POTRUBIA VODIVO PREPOJIŤ PRE ODVOD STATICKEJ ELEKTRINY. PODĽA PLATNÝCH STN EN
- OSTATNÉ PRIESTORY BUDÚ VETRANÉ PRIRODZENE OKNAMI
- ĎALŠIE PODĽA TECHNICKEJ SPRÁVY A VYKRESOVEJ DOKUMENTÁCIE
- VZT NERIEŠÍ ODSÁVACIE DIGESTORY, LEN PREDPRIPRAVU VZT POTRUBIA

SO 01.1: ±0,000 = 523,100 m.n.m.
SO 01.2: ±0,000 = 523,300 m.n.m.

HLAVNÝ PROJEKTANT

ARCHSTUDIO
INTERIÉROVÝ ATELIÉR

Parc

VZT PROJEKT

VZT PROJEKT s.r.o.
email: vztprojekt@vztprojekt.sk
www.vztprojekt.sk

PROFESIA: VZDUCHOTECHNIKA

ZODPOVEDNÝ PROJEKTANT ČASTI: Ing. Peter Hanák

ČLENSTVO VO PROJEKT. PRE STAVEBNÉ POVOLENIE A REALIZÁCIU

STAVBA: VÝSTAVBA DVOCH NÁJOMNÝCH BYTOVÝCH DOMOV V LEVOČI

STAVEBNÝ OBJEKT: SO 01 – BYTOVÉ DOMY — DÁTUM: 10/2019 — FORMÁT: 21xA4

INVESTOR: Mesto Levoča — MIERKA: 150 — ZMENA: 00

NÁZOV VÝKRESU: VZT 1.NP, 2.NP, 3.NP, 4.NP — ČÍSLO VÝKRESU: 01

Výkresová dokumentácia je chránená podľa AUTORSKÉHO ZÁKONA č. 349/2012 Z. z. v znení neskorších predpisov.