


# ZÁKLADY

SO 01.1

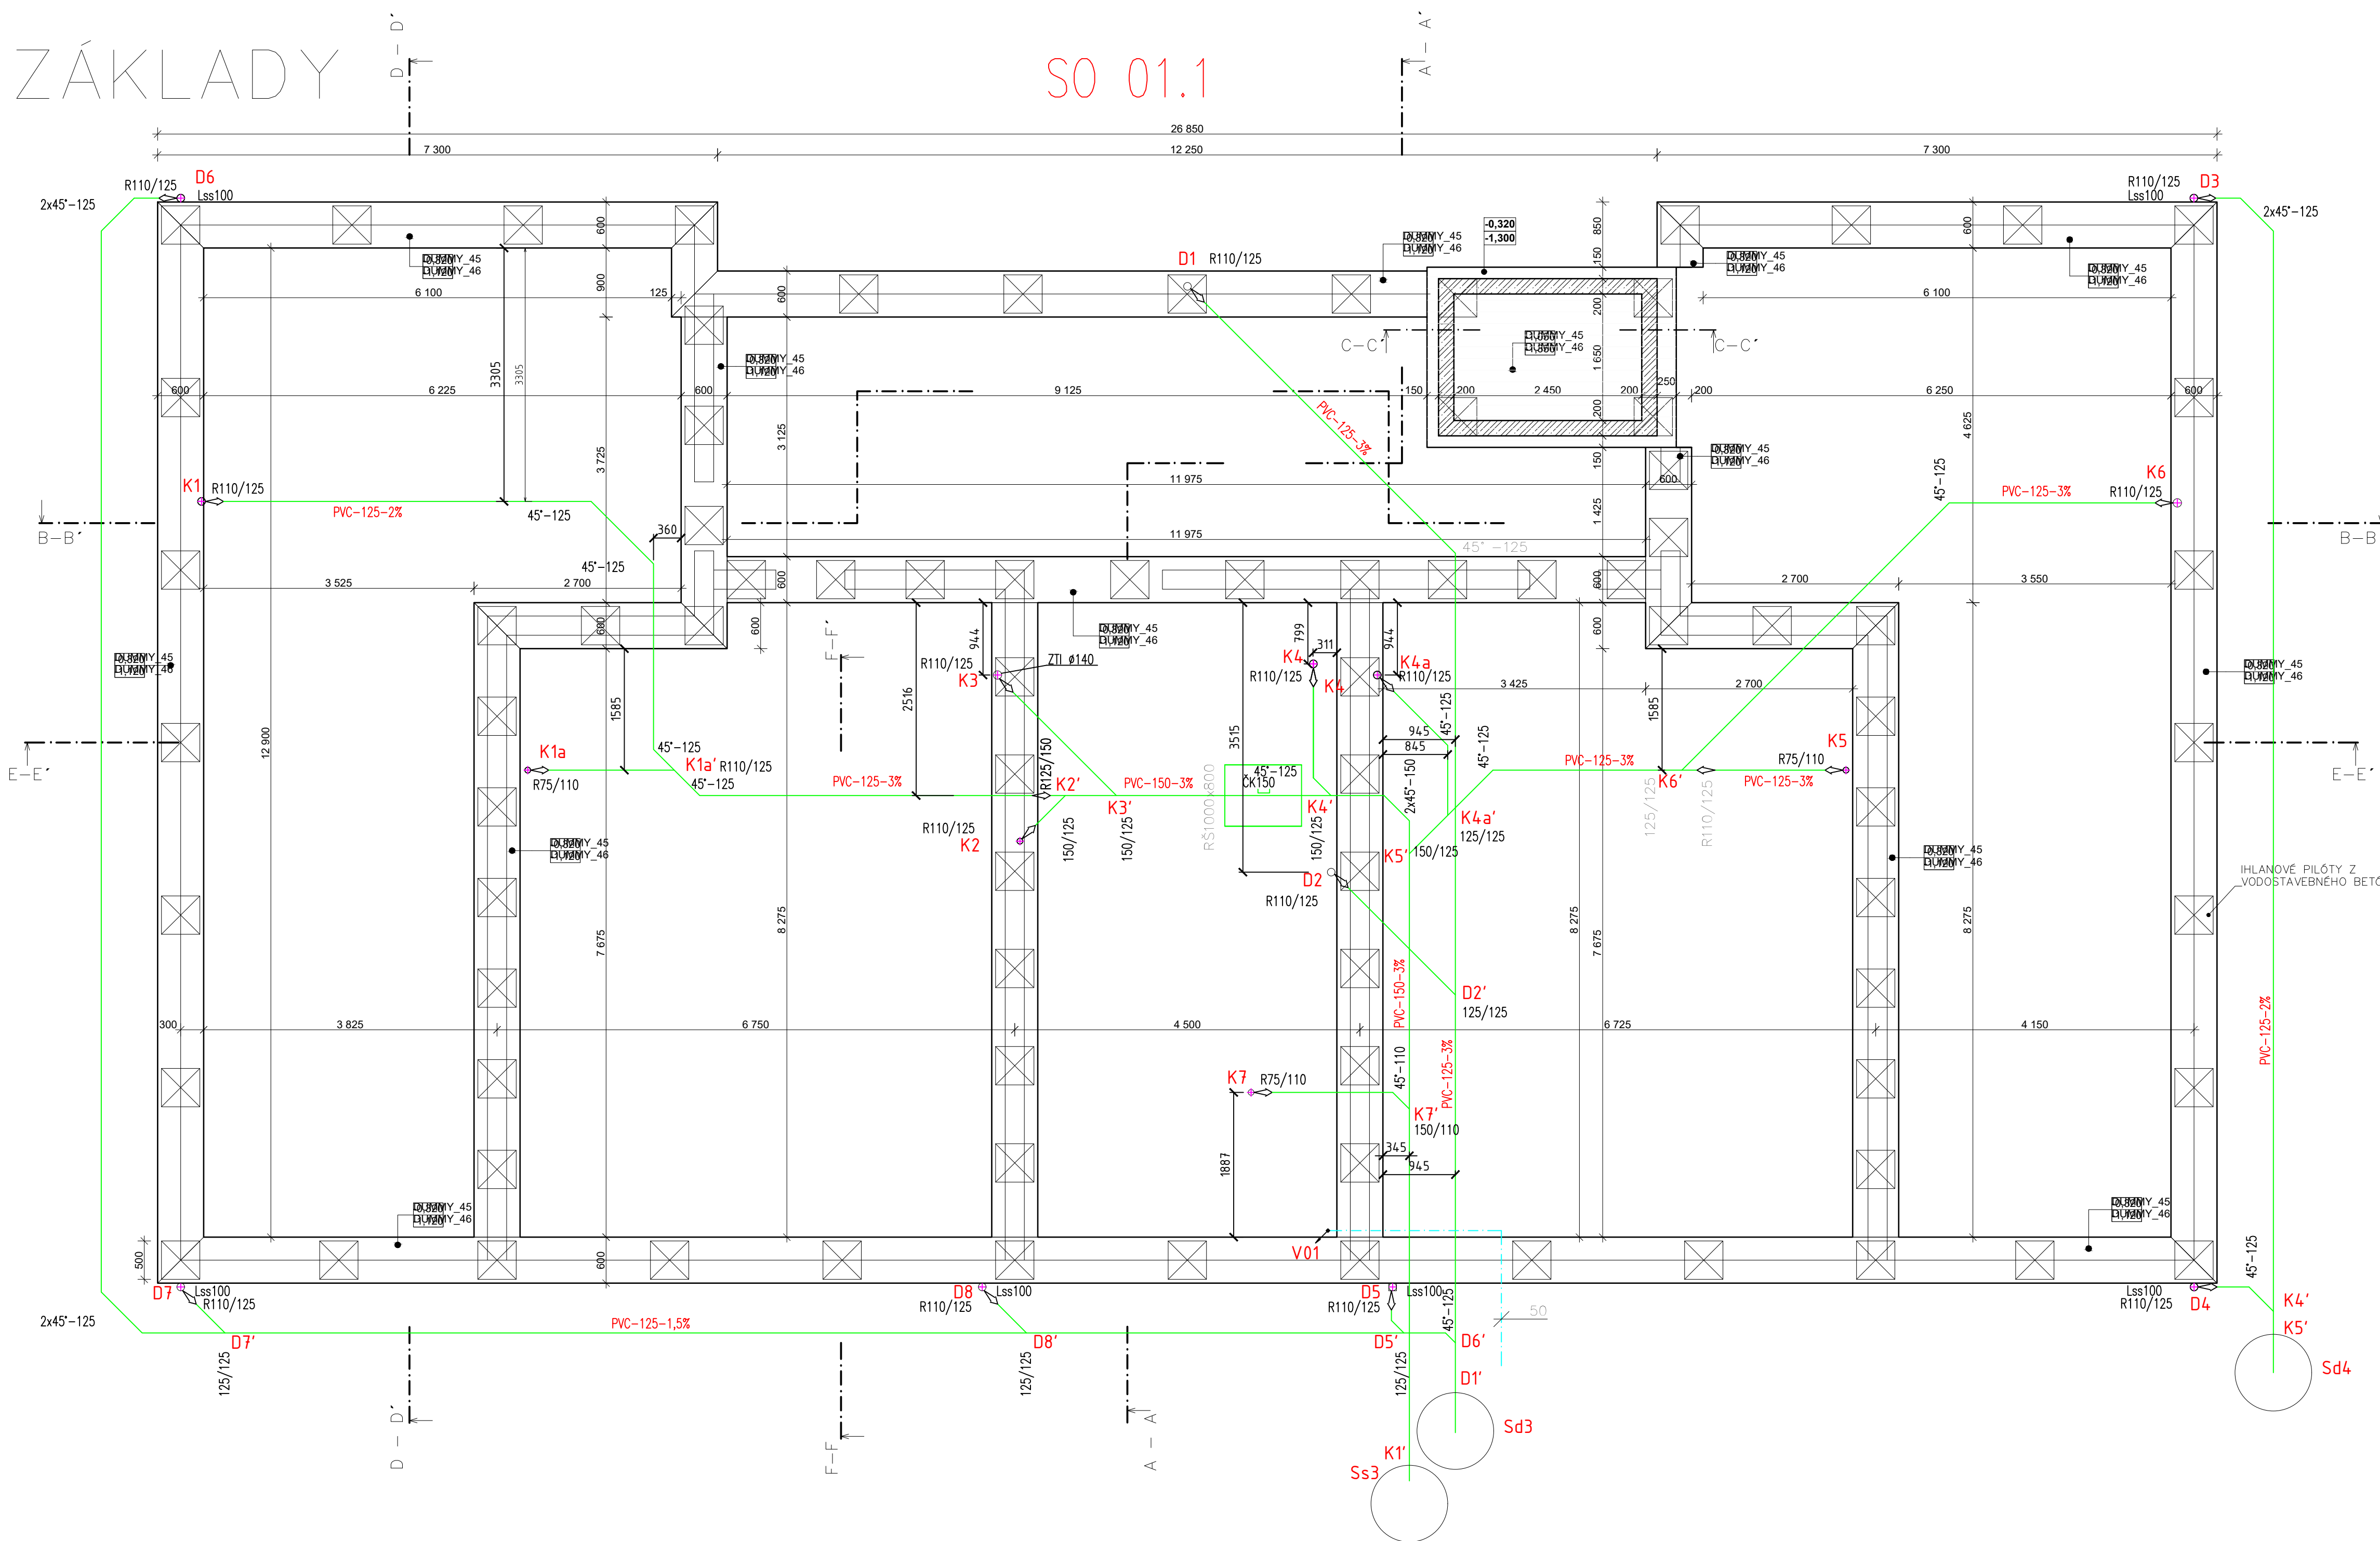

## LEGENDA:

- POTRUBIE PRIPOJUVACIE, ODPADNÉ A LEŽATÉ –PVC-U
- POTRUBIE DAŽDOVEJ KANALIZÁCIE VEDENÉ V PODLAHE, RESP. POD PODLAHOU
- POTRUBIE SPLAŠKOVEJ KANALIZÁCIE VEDENÉ V PODLAHE, RESP. POD PODLAHOU
- POTRUBIE KANALIZÁCIE VEDENÉ POD STROPOM – PE-GEBERT
- POTRUBIE STUJENEJ PITNEJ VODY
- POTRUBIE POŽIARNEJ VODY
- POTRUBIE TEPLEJ ÚŽITKOVEJ VODY
- POTRUBIE CIRKULÁCIE TEPLEJ ÚŽITKOVEJ VODY
- HL400    PODOMIETKOVÁ BEZZÁPACHOVÁ UZÁVIERKA PRE PRÁČKY A UMÝVAČKY RIADU
- HL810    VETRACIA HLAVICA
- HL900    PRÍZVUŠŇOVACIA HLAVICA
- HL136    BEZZÁPACHOVÁ UZÁVIERKA PRE ODVOD KONDENZÁTU Z KOTLOV
- U**        UMÝVADLO KERAMICKÉ
- WC**      ZÁCHOD ZÁVESNÝ S PREDSTENOVOU NÁDRŽKOU
- KD**      KUCHYNSKÝ DREZ NEREZOVÝ
- V**        VÁŇA AKRYLÁTOVÁ-DL.1800mm
- AP**      AUTOMATICKÁ PRÁČKA
- UR**      UMÝVAČKA RIADU
- PV**      PODLAHOVÁ VPUŠŤ HL 310NPr
- V01-V06**    STÓPACIE POTRUBIE STUJENEJ PITNEJ VODY
- PV01**     STÓPACIE POTRUBIE POŽIARNEHO VODOVODU
- K1-K7**    STÓPACIE POTRUBIE SPLAŠKOVEJ KANALIZÁCIE
- D1-D8**    STÓPACIE POTRUBIE DAŽDOVEJ KANALIZÁCIE
- SV1**     STREŠNÝ VÝTOK DO ZATIAKOVÉHO ŽLABU HL62.1.P+NADSTAVEC HL65+PRÍRUBA HL84.E
- H25/20**    HYDRANTOVÁ SKRÍŇA S TVAROVO STALOU DN25mm HADICOU DL.20m
- ①        BYTOVÁ VÝMENNÍKOVÁ STANICA BEZ CIRKULÁCIE
- ②        BYTOVÁ VÝMENNÍKOVÁ STANICA S CIRKULÁCIU
- E01**     ELEKTRICKÝ PRIETOKOVÝ OHRIEVAČ TUV S PRÍKONOM 4,5kW

## POZNÁMKA

LEŽATÚ KANALIZÁCIU ZREALIZOVAŤ PO NABITÍ PÍLŔT A PRED REALIZÁCIU ZÁKLADOV  
 POKLOP NAD REVÍZNOU ŠAHTOU MUSÍ MAŤ ROZMER 600x900mm, TYP POKLOPU BUDE UPRESNENÝ STAVBOU

±0,000 = 523,10

Zodp.projektant: Ing.Milan BIZUB		±0,000=895,200 ZDRAVOTECHNIKA	
INVESTOR: MESTO LEVOČA, okr. LEVOČA	FORMÁT: 8A4	Č. VÝKR. Z 01	
VYPRACOVAL: Ing.Milan BIZUB	DÁTUM: 10/2019	MIERKA: 160	
STUPEŇ: PROJEKT PRE STAVEBNÉ POVOLENIE A REALIZÁCIU	MARMJ, s.r.o. KOLLÁROVA 19A 05801 POPRAD		
AKCIA: VÝSTAVBA DVOCH NÁJOMNÝCH BYTOVÝCH DOMOV V LEVOČI	PROFESIA: SO 01.1 - BYTOVÝ DOM		
PROFESIA: SO 01.1 - BYTOVÝ DOM	VÝKRES: ZÁKLADY SO 01.1		