


2.NP

K4 - HRANATÝ DAŽĎOVÝ ZVOD

K4 - HRANATÝ DAŽĎOVÝ ZVOD

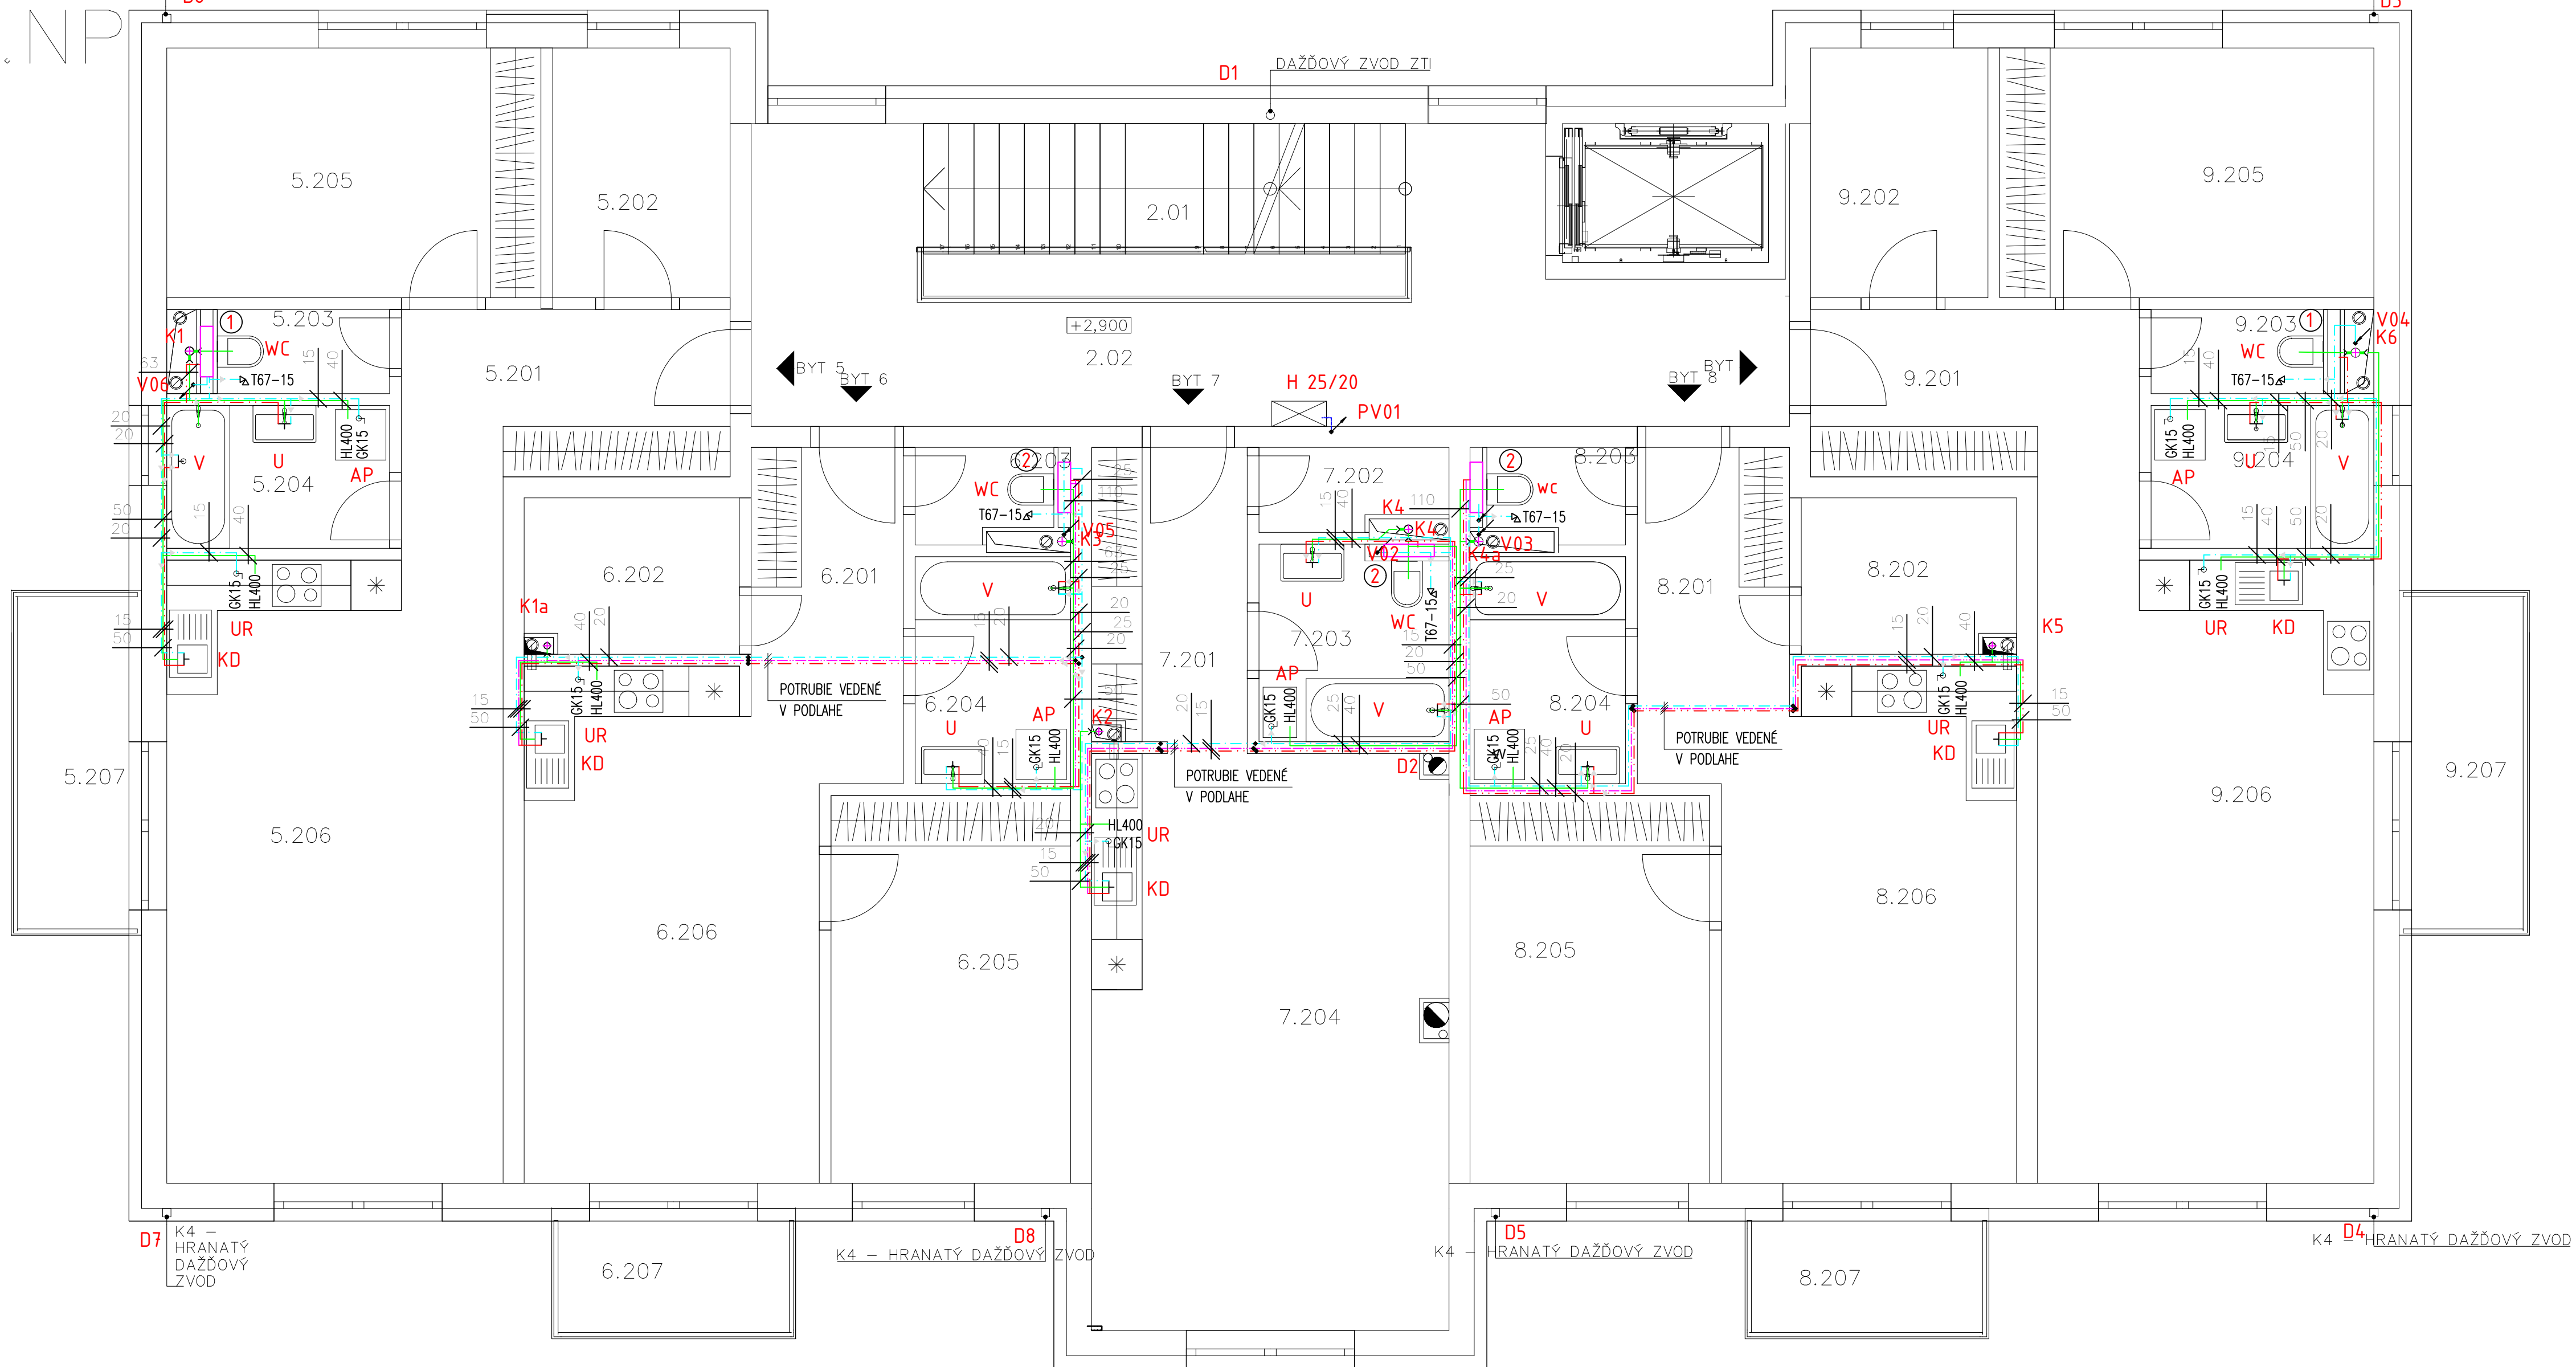

Tabuľka miestností 2.NP	
SO.01	Č. NÁZOV MIESTNOSTI
BYT 5	5.201 CHODBA
	5.202 SKLAD
	5.203 WC
	5.204 KÚPEĽNA
	5.205 ŽIBA
	5.206 OBÝVACIA IZBA S KUCHYŇOU
BYT 5-BALKÓN	5.207 BALKÓN
BYT 6	6.201 CHODBA
	6.202 SKLAD
	6.203 WC
	6.204 KÚPEĽNA
	6.205 ŽIBA
	6.206 OBÝVACIA IZBA S KUCHYŇOU
BYT 6-BALKÓN	6.207 BALKÓN
BYT 7	7.201 CHODBA
	7.202 SKLAD
	7.203 KÚPEĽNA S WC
	7.204 OBÝVACIA IZBA S KUCHYŇOU

BYT 8	
8.201	CHODBA
8.202	SKLAD
8.203	WC
8.204	KÚPEĽNA
8.205	ŽIBA
8.206	OBÝVACIA IZBA S KUCHYŇOU
BYT 8-BALKÓN	8.207 BALKÓN
BYT 9	
9.201	CHODBA
9.202	SKLAD
9.203	WC
9.204	KÚPEĽNA
9.205	ŽIBA
9.206	OBÝVACIA IZBA S KUCHYŇOU
BYT 9-BALKÓN	9.207 BALKÓN
SPOLOČNÉ PRIESTORY	
2.01	SCHODISKO
2.02	CHODBA

LEGENDA:

- POTRUBIE PRÍPOJUVACIE, ODPADNÉ A LEŽATÉ -PVC-U
- POTRUBIE DAŽĎOVEJ KANALIZÁCIE VEDENÉ V PODLAHE, RESP. POD PODLAHOU
- POTRUBIE SPLAŠKOVEJ KANALIZÁCIE VEDENÉ V PODLAHE, RESP. POD PODLAHOU
- POTRUBIE KANALIZÁCIE VEDENÉ POD STROPOM - PE-GEBERT
- POTRUBIE STUDEJNEJ PITNEJ VODY
- POTRUBIE POŽIARNEJ VODY
- POTRUBIE TEPLEJ ÚŽITKOVEJ VODY
- POTRUBIE CIRKULÁCIE TEPLEJ ÚŽITKOVEJ VODY
- HL400 PODMIETKOVÁ BEZŽAPACHOVÁ UZÁVIERKA PRE PRAČKY A UMÝVAČKY RIADU
- HL810 VETRACIA HLAVICA
- HL900 PRÍZDUŠŇOVACIA HLAVICA
- HL136 BEZŽAPACHOVÁ UZÁVIERKA PRE ODVOD KONDENZÁTU Z KOTLOV
- U UMÝVADLO KERAMICKÉ
- WC ZÁCHOD ZÁVESNÝ S PREDSTENOVOU NÁDRŽKOU
- KD KUCHYŇSKÝ DREZ NEREZOVÝ
- V VÁŇA AKRYLÁTOVÁ-DL.1800mm
- AP AUTOMATICKÁ PRAČKA
- UR UMÝVAČKA RIADU
- PV PODLAHOVÁ VPUŠŤ HL 310NP
- V01-V06 STŔPACIE POTRUBIE STUDEJNEJ PITNEJ VODY
- PV01 STŔPACIE POTRUBIE POŽIARNEHO VODOVODU
- K1-K7 STŔPACIE POTRUBIE SPLAŠKOVEJ KANALIZÁCIE
- D1-D8 STŔPACIE POTRUBIE DAŽĎOVEJ KANALIZÁCIE
- SV1 STREŠNÝ VŤOK DO ZAATKOVÉHO ŽLABU HL62.1.P+NADSTAVEC HL65+PRÍRUBA HL84.E
- H25/20 HYDRANTOVÁ SKRÍŇA S TVAROVO STÁLOU DN25mm HADICOU DL.20m
- 1 BYTOVÁ VÝMENNÍKOVÁ STANICA BEZ CIRKULÁCIE
- 2 BYTOVÁ VÝMENNÍKOVÁ STANICA S CIRKULÁCIOU
- E01 ELEKTRICKÝ PRIETOKOVÝ OHRIEVAČ TUV S PRÍKONOM 4,5kW

Zodp.projektant: Ing.Milan BIZUB	±0,000=895,200	ZDRAVOTECHNIKA
INVESTOR: MESTO LEVOČA, okr. LEVOČA	FORMÁT: 8A4	Č. VÝKR. Z 04
VYPRACOVAL: Ing.Milan BIZUB	DÁTUM: 10/2019	MIERKA: 160
STUPEŇ: PROJEKT PRE STAVEBNÉ POVOLENIE A REALIZÁCIU	AKCIA: VÝSTAVBA DVOCH NÁJOMNÝCH BYTOVÝCH DOMOV V LEVOČI	PROFESIA: SO 01.1 - BYTOVÝ DOM
PROFESIA: SO 01.1 - BYTOVÝ DOM	MARMJ, s.r.o. KOLLÁROVA 19A 05801 POPRAD	Č. PARÉ
VÝKRES: PŔODORYS 2. NP		