



SPLAŠKOVÁ KANALIZÁCIA SO 01.1

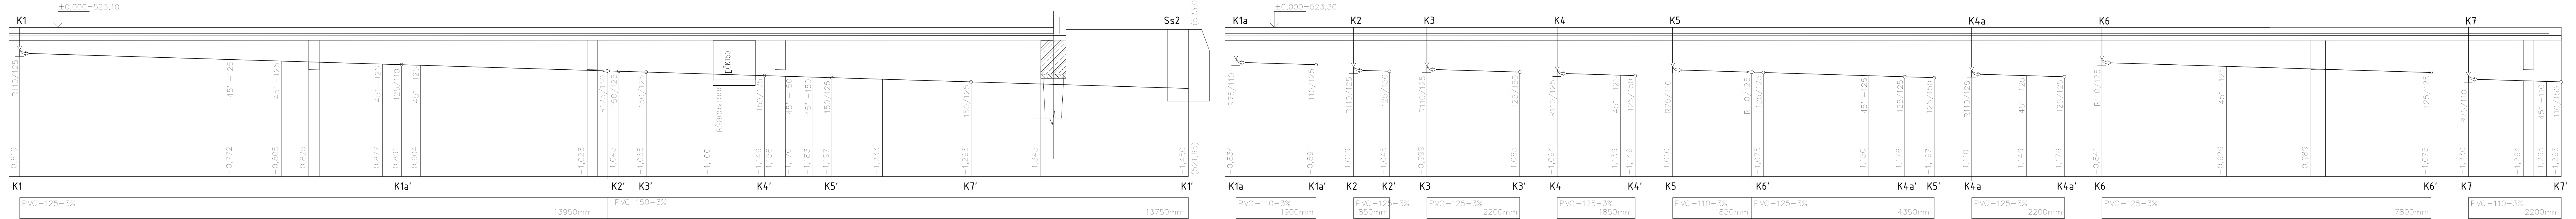

DAŽĎOVÁ KANALIZÁCIA SO 01.1

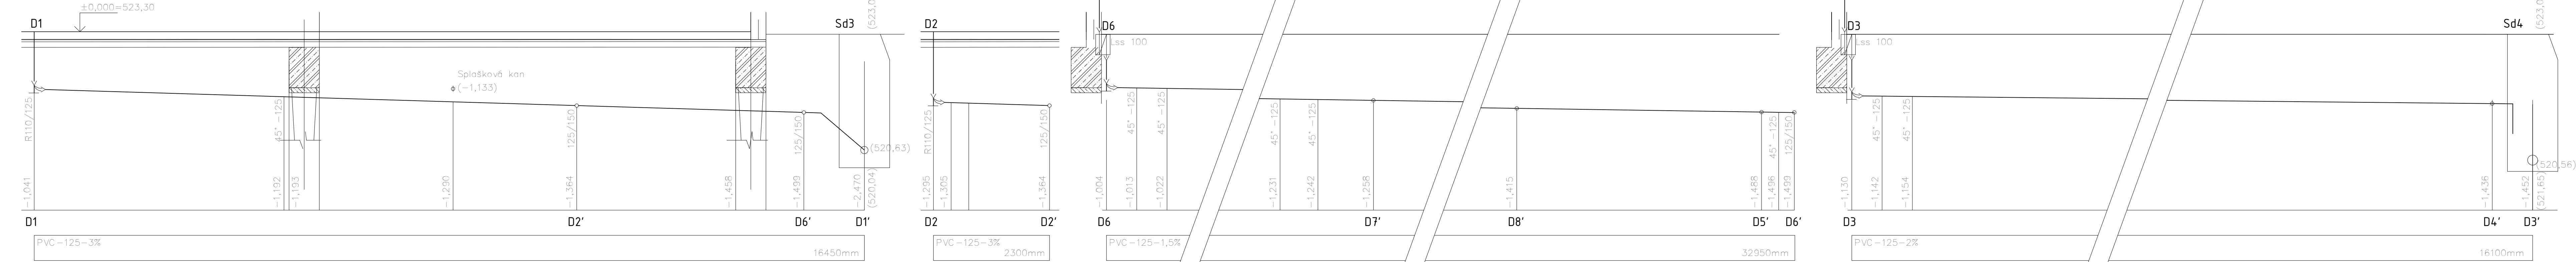

Zodp.projektant: Ing Milan BIZUB		ZDRAVOTECHNIKA	
INVESTOR: MESTO LEVOČA, okr. LEVOČA	FORMÁT: 6A4	Č. VÝKR: Z 11a	
VYPRACOVAL: Ing Milan BIZUB	DÁTUM: 10/2019	Č. PARÉ	
STUPEŇ: PROJEKT PRE STAVEBNÉ POVOLENIE A REALIZÁCIU	MIERKA: 1:50		
AKCIA: VÝSTAVBA DVOCH NÁJOMNÝCH BYTOVÝCH DOMOV V LEVOČI	MARMJ, s.r.o. KOLLÁROVA 19A 05801 POPRAD		
PROFESIA: SO 01.1 - BYTOVÝ DOM			
VÝKRES: POZDĹŽNY PROFIL - KANALIZÁCIA SO 01.1			