



SPLAŠKOVÁ KANALIZÁCIA SO 01.2

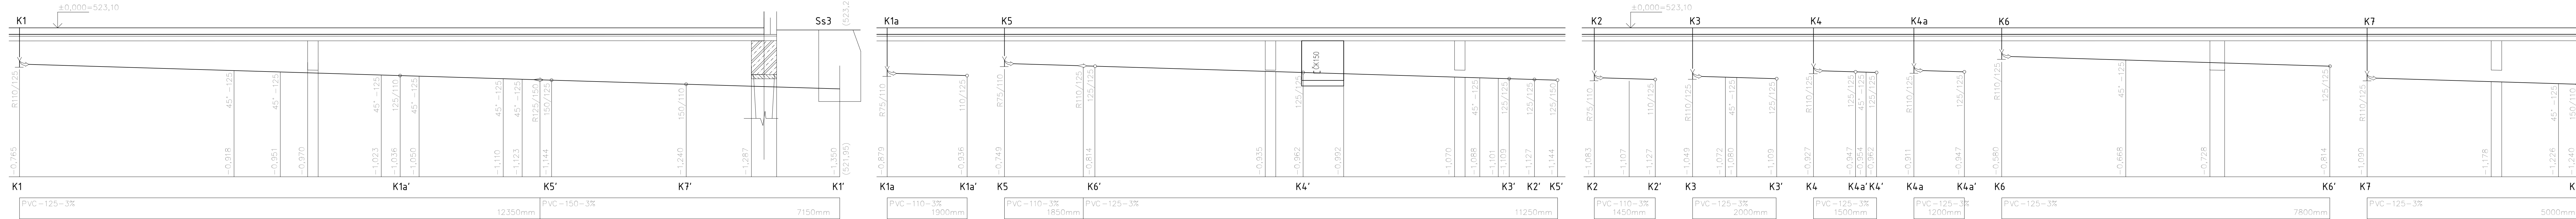

DAŽĎOVÁ KANALIZÁCIA SO 01.2

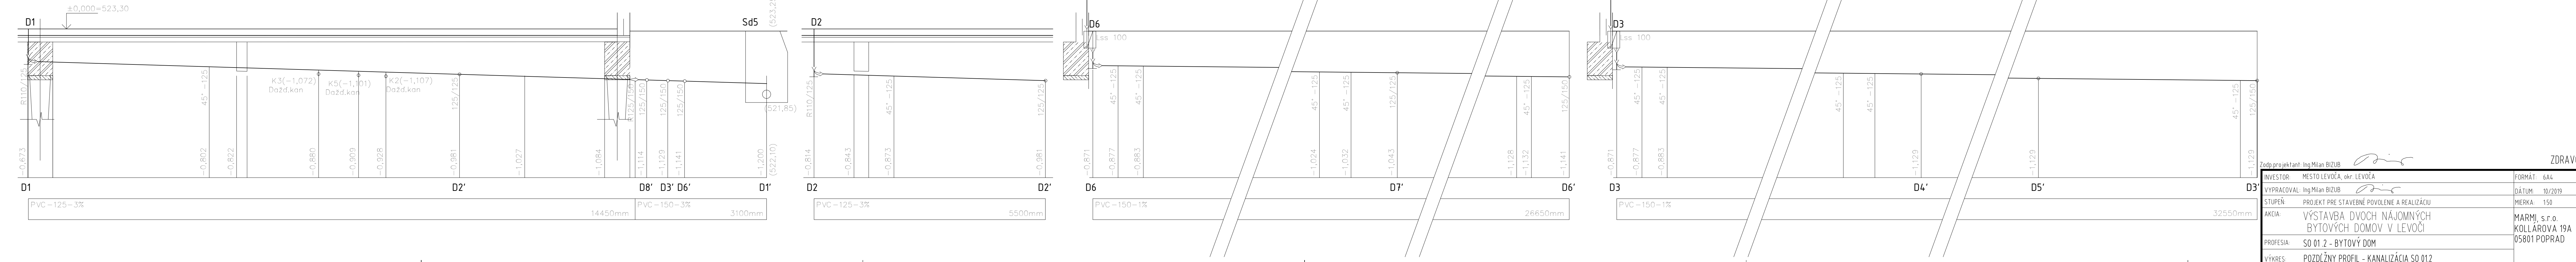

Zodp.projektant: Ing Milan BIZUB		FORMÁT: 6A4		Č. VÝKR:
INVESTOR: MESTO LEVOČA, okr. LEVOČA	VYPRACOVAL: Ing Milan BIZUB	DÁTUM: 10/2019	MIERKA: 1:50	Z 11b
STUPEŇ: PROJEKT PRE STAVEBNÉ POVOLENIE A REALIZÁCIU	AKCIA: VÝSTAVBA DVOCH NÁJOMNÝCH BYTOVÝCH DOMOV V LEVOČI	MARM, s.r.o.	KOLLÁROVA 19A	Č. PARÉ
PROFESIA: SO 01.2 - BYTOVÝ DOM	VÝKRES: POZDĹŽNÝ PROFIL - KANALIZÁCIA SO 01.2			

ZDRAVOTECHNIKA