


**3/PEN AC 230/400V 50Hz, TN-C  
OCHRANA SAMOČINNÝM ODPOJENÍM NAPÁJANIA  
PROSTREDIE: VIĎ PROTOKOL**

- OBJEKTY:
- SO01- BYTOVÉ DOMY
  - SO01.1-BYTOVÝ DOM
  - SO01.2-BYTOVÝ DOM
  - SO 02 - ROZŠÍRENIE NN DISTRIBUČNEJ SIETE
  - SO 03 - ODBERNÉ ELEKTRICKÉ ZARIADENIE
  - SO 04 - PRELOŽKA VN KÁBLA
  - SO 05 - TELEFÓNNA PRÍPOJKA SLOVAK TELEKOM
  - SO 06 - VEREJNÉ OSVETLENIE
  - SO 07 - ROZŠÍRENIE STL DISTRIBUČNEJ SIETE, STL PRIPOJOVACIE PLYNOVODY
  - SO 08 - VODOVODNÁ PRÍPOJKA
  - SO 09 - KANALIZAČNÁ PRÍPOJKA SPLAŠKOVÁ
  - SO 10 - KANALIZAČNÁ PRÍPOJKA DAŽĎOVÁ
  - SO 11 - PRELOŽKA EXISTUJÚCEJ SPLAŠKOVEJ KANALIZÁCIE
  - SO 12 - SADOVÉ ÚPRAVY
  - SO 13 - SPEVNENÉ PLOCHY A TERÉNNÉ ÚPRAVY
- VO- NAVRHOVANÝ STOŽIAR VEREJNÉHO OSVETLENIA  
HLINÍKOVÝ STOŽIAR SAL-6, 6m, ANODIZOVANÝ INOX  
OSADENÝ LED SVIETIDLOM  
TYP: FGH EVOLUME1 4L2 LED 28W, 3300lm, 4000K, IP66, IK08  
CLO ND2 CR170 MacAdam5 SDCM L100B10 100.000h

- SPÔSOB OZNAČOVANIA:**
- 019.01.010 ZNAČKA SVIETIDLA
  - ↑ PORADOVÉ ČÍSLO SVIETIDLA
  - ↑ PORADOVÉ ČÍSLO VATVY
  - ↑ PORADOVÉ ČÍSLO ROZVÁDZAČA

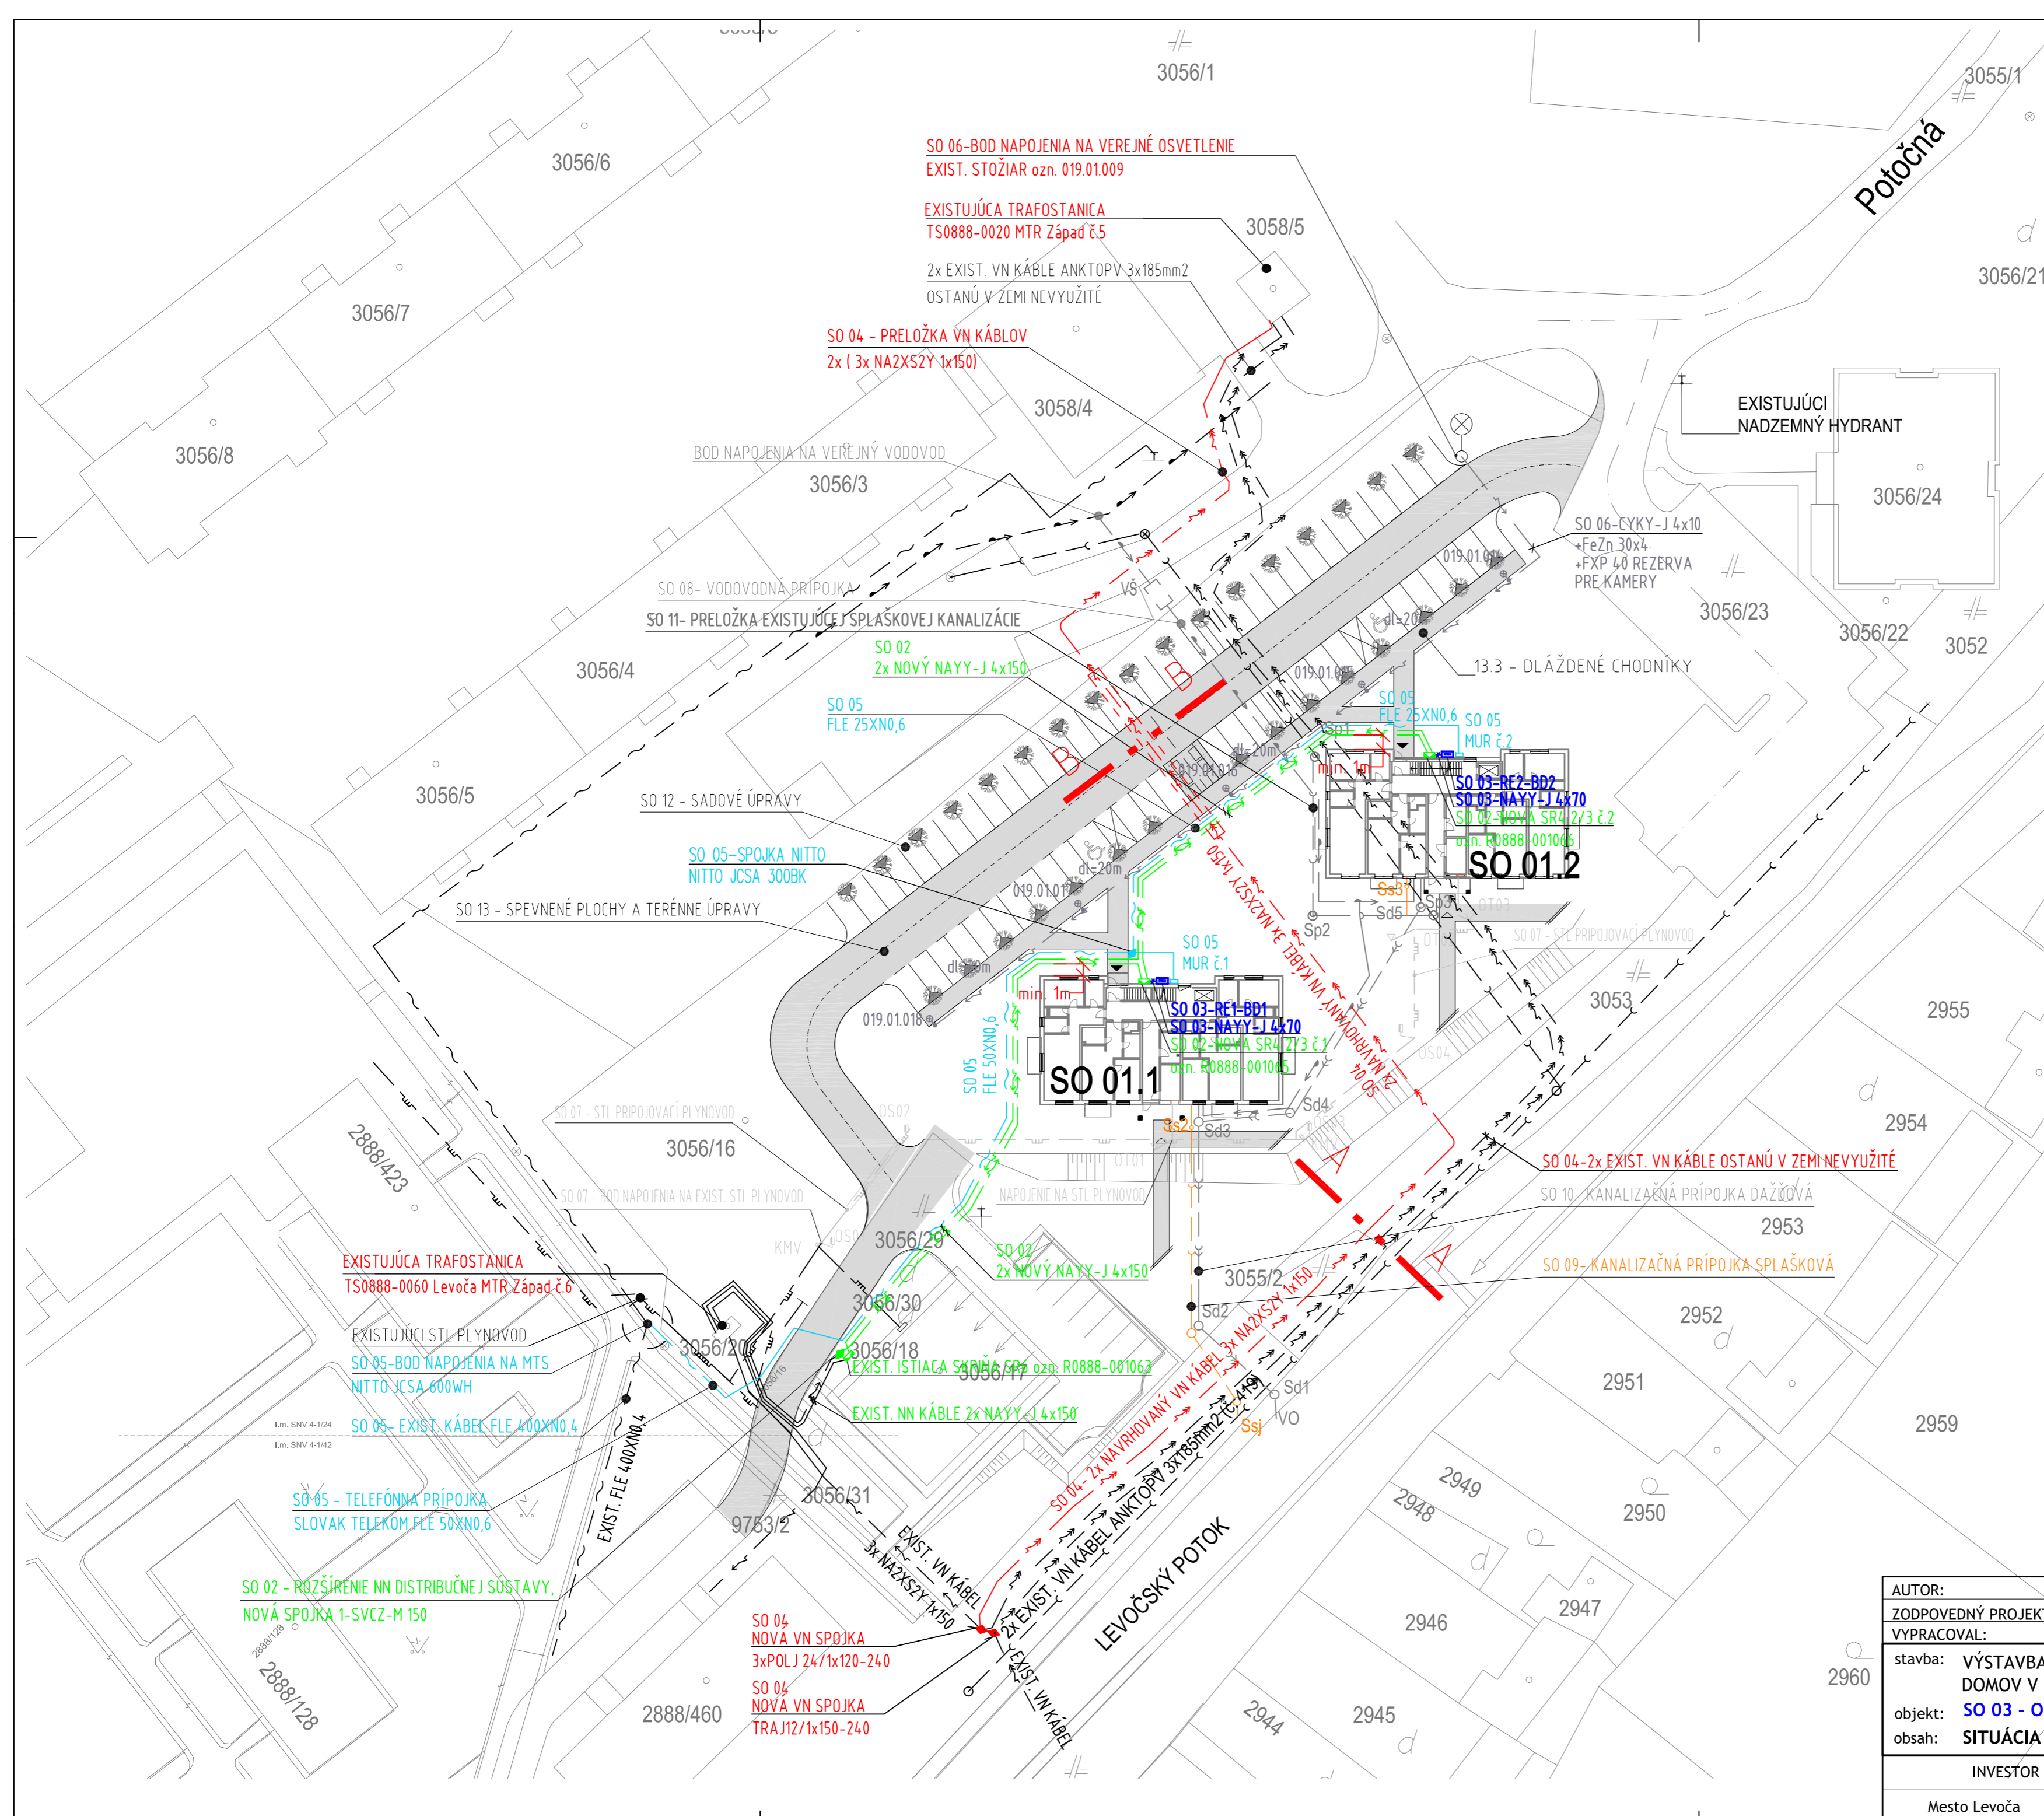

AUTOR:	Ing. arch. R. IVAN		<b>ARCHSTUDIO</b> architektonický ateliér	
ZODPOVEDNÝ PROJEKTANT:	Ing. R. BUKOVINA			
VYPRACOVAL:	Ing. S. BUKOVINA			
stavba:	VÝSTAVBA DVOCH NÁJOMNÝCH BYTOVÝCH DOMOV V LEVOČI	PROFESIA:	ELEKTRO	
objekt:	<b>SO 03 - ODBERNÉ ELEKTRICKÉ ZARIADENIE</b>	DÁTUM:	10/2019	
obsah:	<b>SITUÁCIA</b>	FORMÁT:	A2	
INVESTOR	Mesto Levoča	STUPEŇ	MIERKA:	ČÍSLO VÝKRESU:
		PROJEKT PRE STAVEBNÉ POVOLENIE A REALIZÁCIU	1:500	E01