


- OBJEKTY:
- SO01- BYTOVÉ DOMY
 - SO01.1-BYTOVÝ DOM
 - SO01.2-BYTOVÝ DOM
 - SO 02 - ROZŠÍRENIE NN DISTRIBUČNEJ SIETE
 - SO 03 - ODBERNÉ ELEKTRICKÉ ZARIADENIE
 - SO 04 - PRELOŽKA VN KÁBLA
 - SO 05 - TELEFÓNNA PRÍPOJKA SLOVAK TELEKOM
 - SO 06 - VEREJNÉ OSVETLENIE
 - SO 07 - ROZŠÍRENIE STL DISTRIBUČNEJ SIETE, STL PRÍPOJOVACIE PLYNOVODY
 - SO 08 - VODOVODNÁ PRÍPOJKA
 - SO 09 - KANALIZAČNÁ PRÍPOJKA SPLAŠKOVÁ
 - SO 10 - KANALIZAČNÁ PRÍPOJKA DAŽDOVÁ
 - SO 11 - PRELOŽKA EXISTUJUCEJ SPLAŠKOVEJ KANALIZÁCIE
 - SO 12 - SADOVÉ ÚPRAVY
 - SO 13 - SPEVNENÉ PLOCHY A TERÉNNÉ ÚPRAVY

- VO- NAVRHOVANÝ STOŽIAR VEREJNEHO OSVETLENIA
 HLIKNÍKOVÝ STOŽIAR SAL-6, 6m, ANODIZOVANÝ INOX
 OSADENÝ LED SVIETILOM
 TYP: FGH EVOLUME1 4L2 LED 28W, 3300lm, 4000K, IP66, IK08
 CLO ND2 CR170 MacAdam5 SDCM L100B10 100.000h
- SPÔSOB OZNAČOVANIA:
- 019.01.010 ZNAČKA SVIETIDLA
 - PORADOVÉ ČÍSLO SVIETIDLA
 - PORADOVÉ ČÍSLO VATVY
 - PORADOVÉ ČÍSLO ROZVÁDZAČA

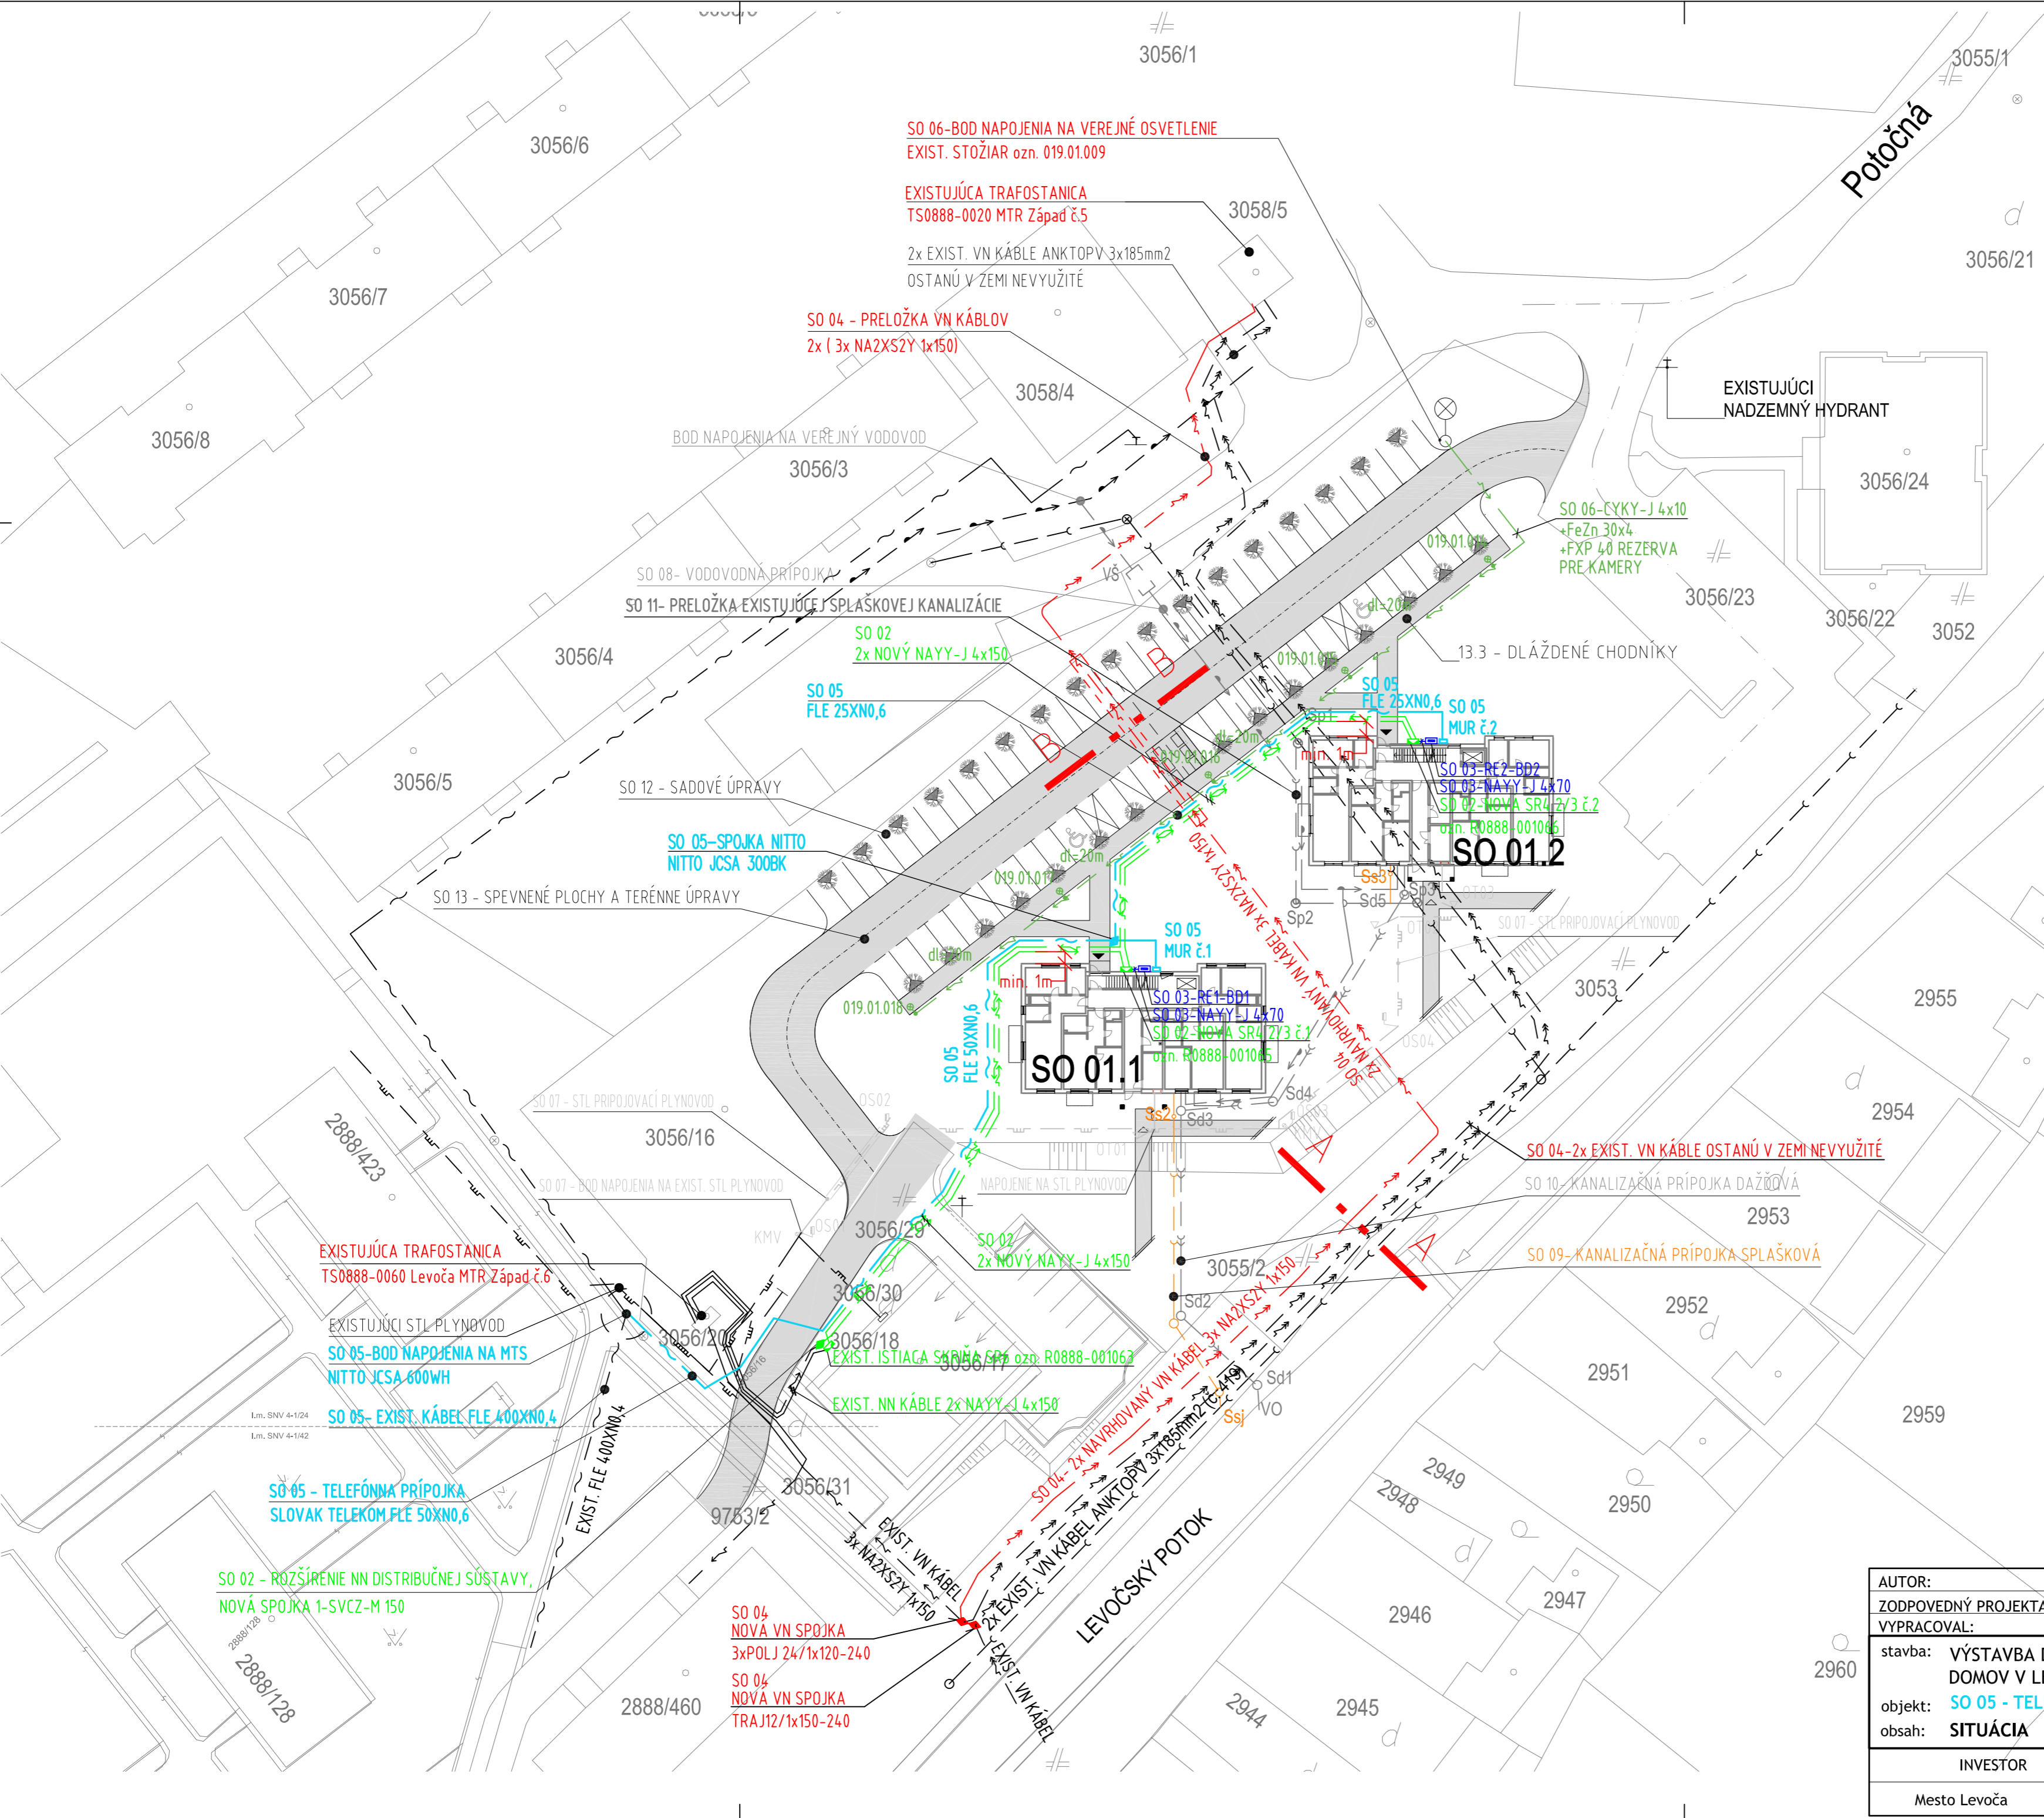

AUTOR:	Ing. arch. R. IVAN		ARCHSTUDIO architektonický ateliér
ZODPOVEDNÝ PROJEKTANT:	Ing. R. BUKOVINA		
VYPRACOVAL:	Ing. S. BUKOVINA		
stavba:	VÝSTAVBA DVOCH NÁJOMNÝCH BYTOVÝCH DOMOV V LEVOČI		PROFESIA: ELEKTRO
objekt:	SO 05 - TELEFÓNNA PRÍPOJKA SLOVAK TELEKOM		DÁTUM: 10/2019
obsah:	SITUÁCIA		FORMÁT: A2
INVESTOR	Mesto Levoča	STUPEŇ	MIERKA: ČÍSLO VÝKRESU:
		PROJEKT PRE STAVEBNÉ POVOLENIE A REALIZÁCIU	1:500 E01