



ZODNAM STRANIC VYŤŤOVACÍCH PRÍKOV		
OZNAC.	S U R A D N I C A	POZNÁMKA
Y	X	zodniak garáže
ZU4	1 202 882,17	vrcholový bod terény
VB1	1 202 880,91	vrcholový bod terény
VB2	1 202 955,37	vrcholový bod terény
K1A	1 202 972,24	koniec úseku

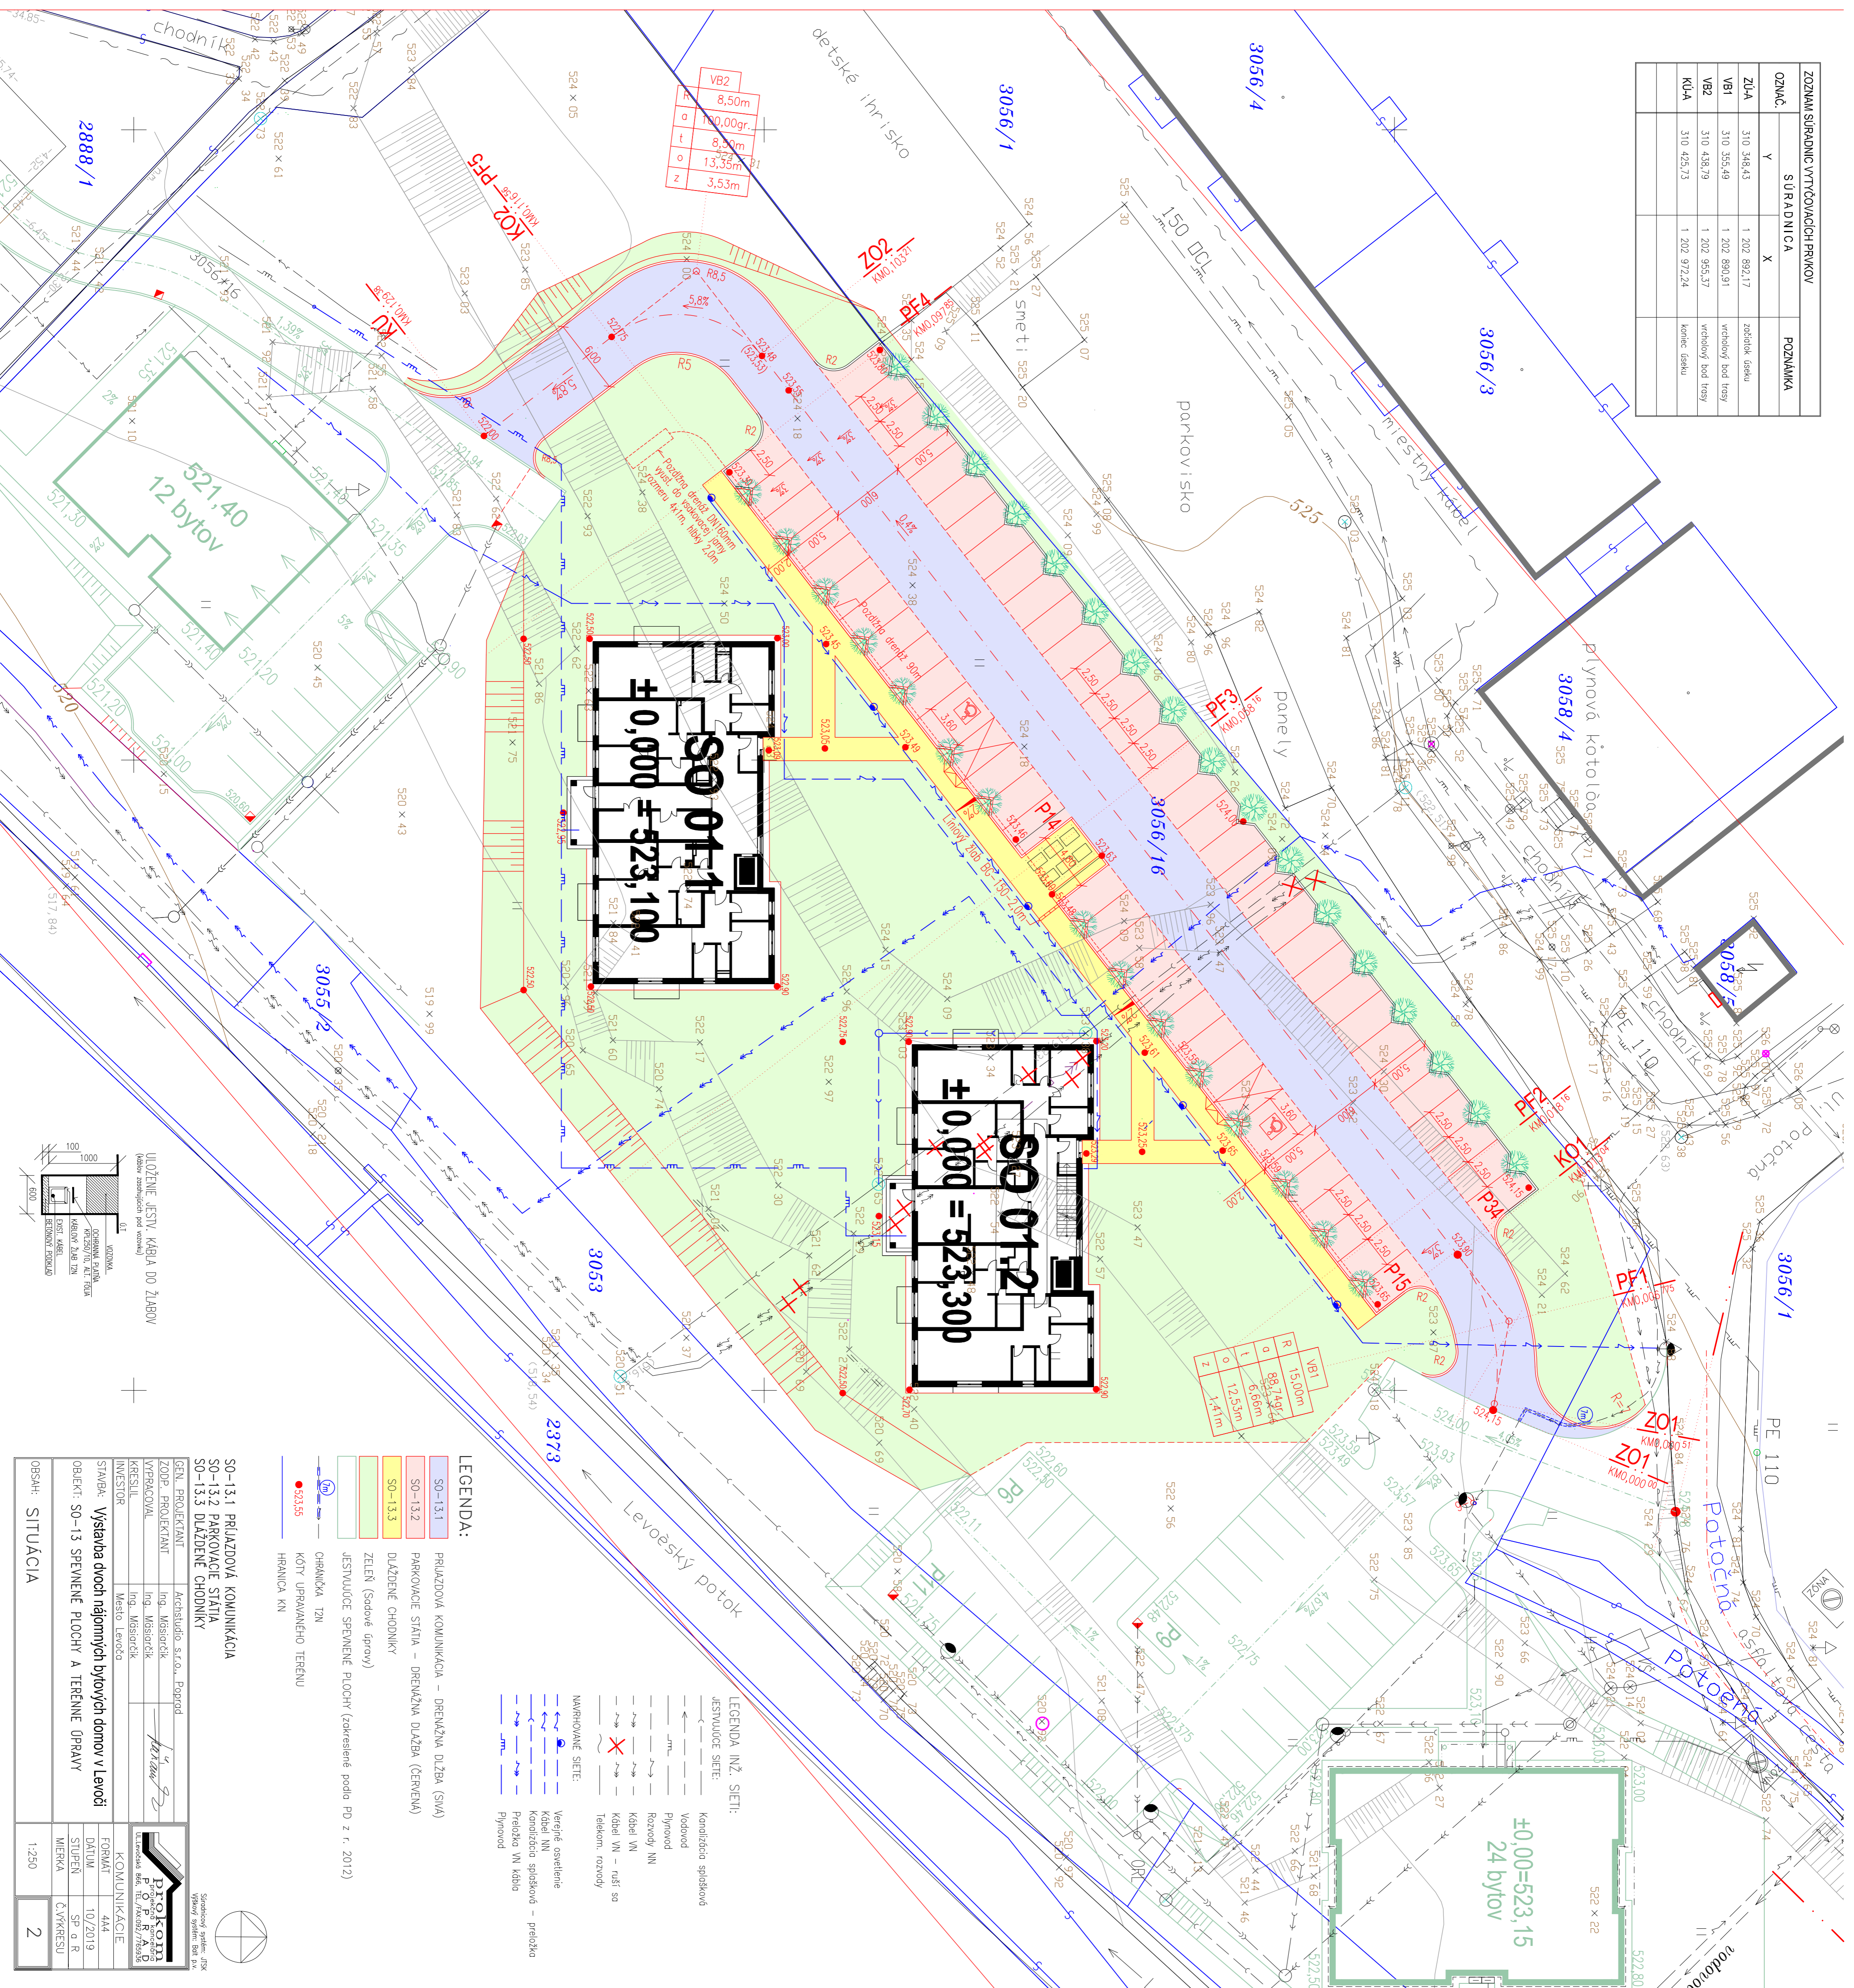

VB2	8,50m
R	100,00gr.
a	8,50m
t	13,35m
o	3,53m
z	

VB1	15,00m
R	88,74gr.
a	6,06m
t	12,53m
o	1,41m
z	

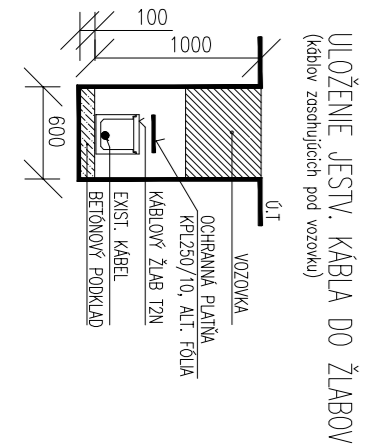

LEGENDA:	
SO-13.1	PRÍLAZOVÁ KOMUNIKÁCIA - DRENÁŽNA DĽŽKA (SIVA)
SO-13.2	PARKOVACIE STÁTIA - DRENÁŽNA DĽŽKA (ČERVENÁ)
SO-13.3	DĽŽIENNE CHODNIKY
ZELEN	(Sadaové úpravy)
—	JEŠŤVUJÚCE SPĚVNÉNE PLOCHY (zokreslené podľa PD z r. 2012)
—	CHRAMICKÁ TZN
—	KOTY UPRAVĚNĚHO TERĚNU
—	HRANIČKA KN

LEGENDA NIŽ. SIETI:	
—	Kanalizačná spoločnosť
—	Vodovod
—	Plynovod
—	Rozvody NN
—	Kábel VN
—	Kábel VN - nÍsÍ sO
—	Telekom. rozvody
NAHRŤOVĚNE SIETI:	
—	Vergéle osvetlenie
—	Kábel NN
—	Kanalizačná spoločnosť - preložka
—	Preložka VN káblo
—	Plynovod

GEN. PROJEKTANT	Architektúra s.r.o., Dobruša
ZODP. PROJEKTANT	Ing. Masarčík
VYPRÁVĚOVĚL	Ing. Masarčík
KREŠŤIL	Mesto Levoča
INVESTOR	Mesto Levoča
STAVBA	Výstavba dvoch najmŤvých bytových domov v Levoči
OBJEKT	SO-13 SPĚVNĚNE PLOCHY A TERĚNĚNE ÚPRĚVY
FORMĚT	A4/A
DATEM	10/2019
STUPĚN	SP a R
MĚRKA	ČYMKREŠU
OBJĚM	SITUĚCIA
1:250	2