


SITUÁCIA V TERÉNEJ MAPE  
M 1:10 000

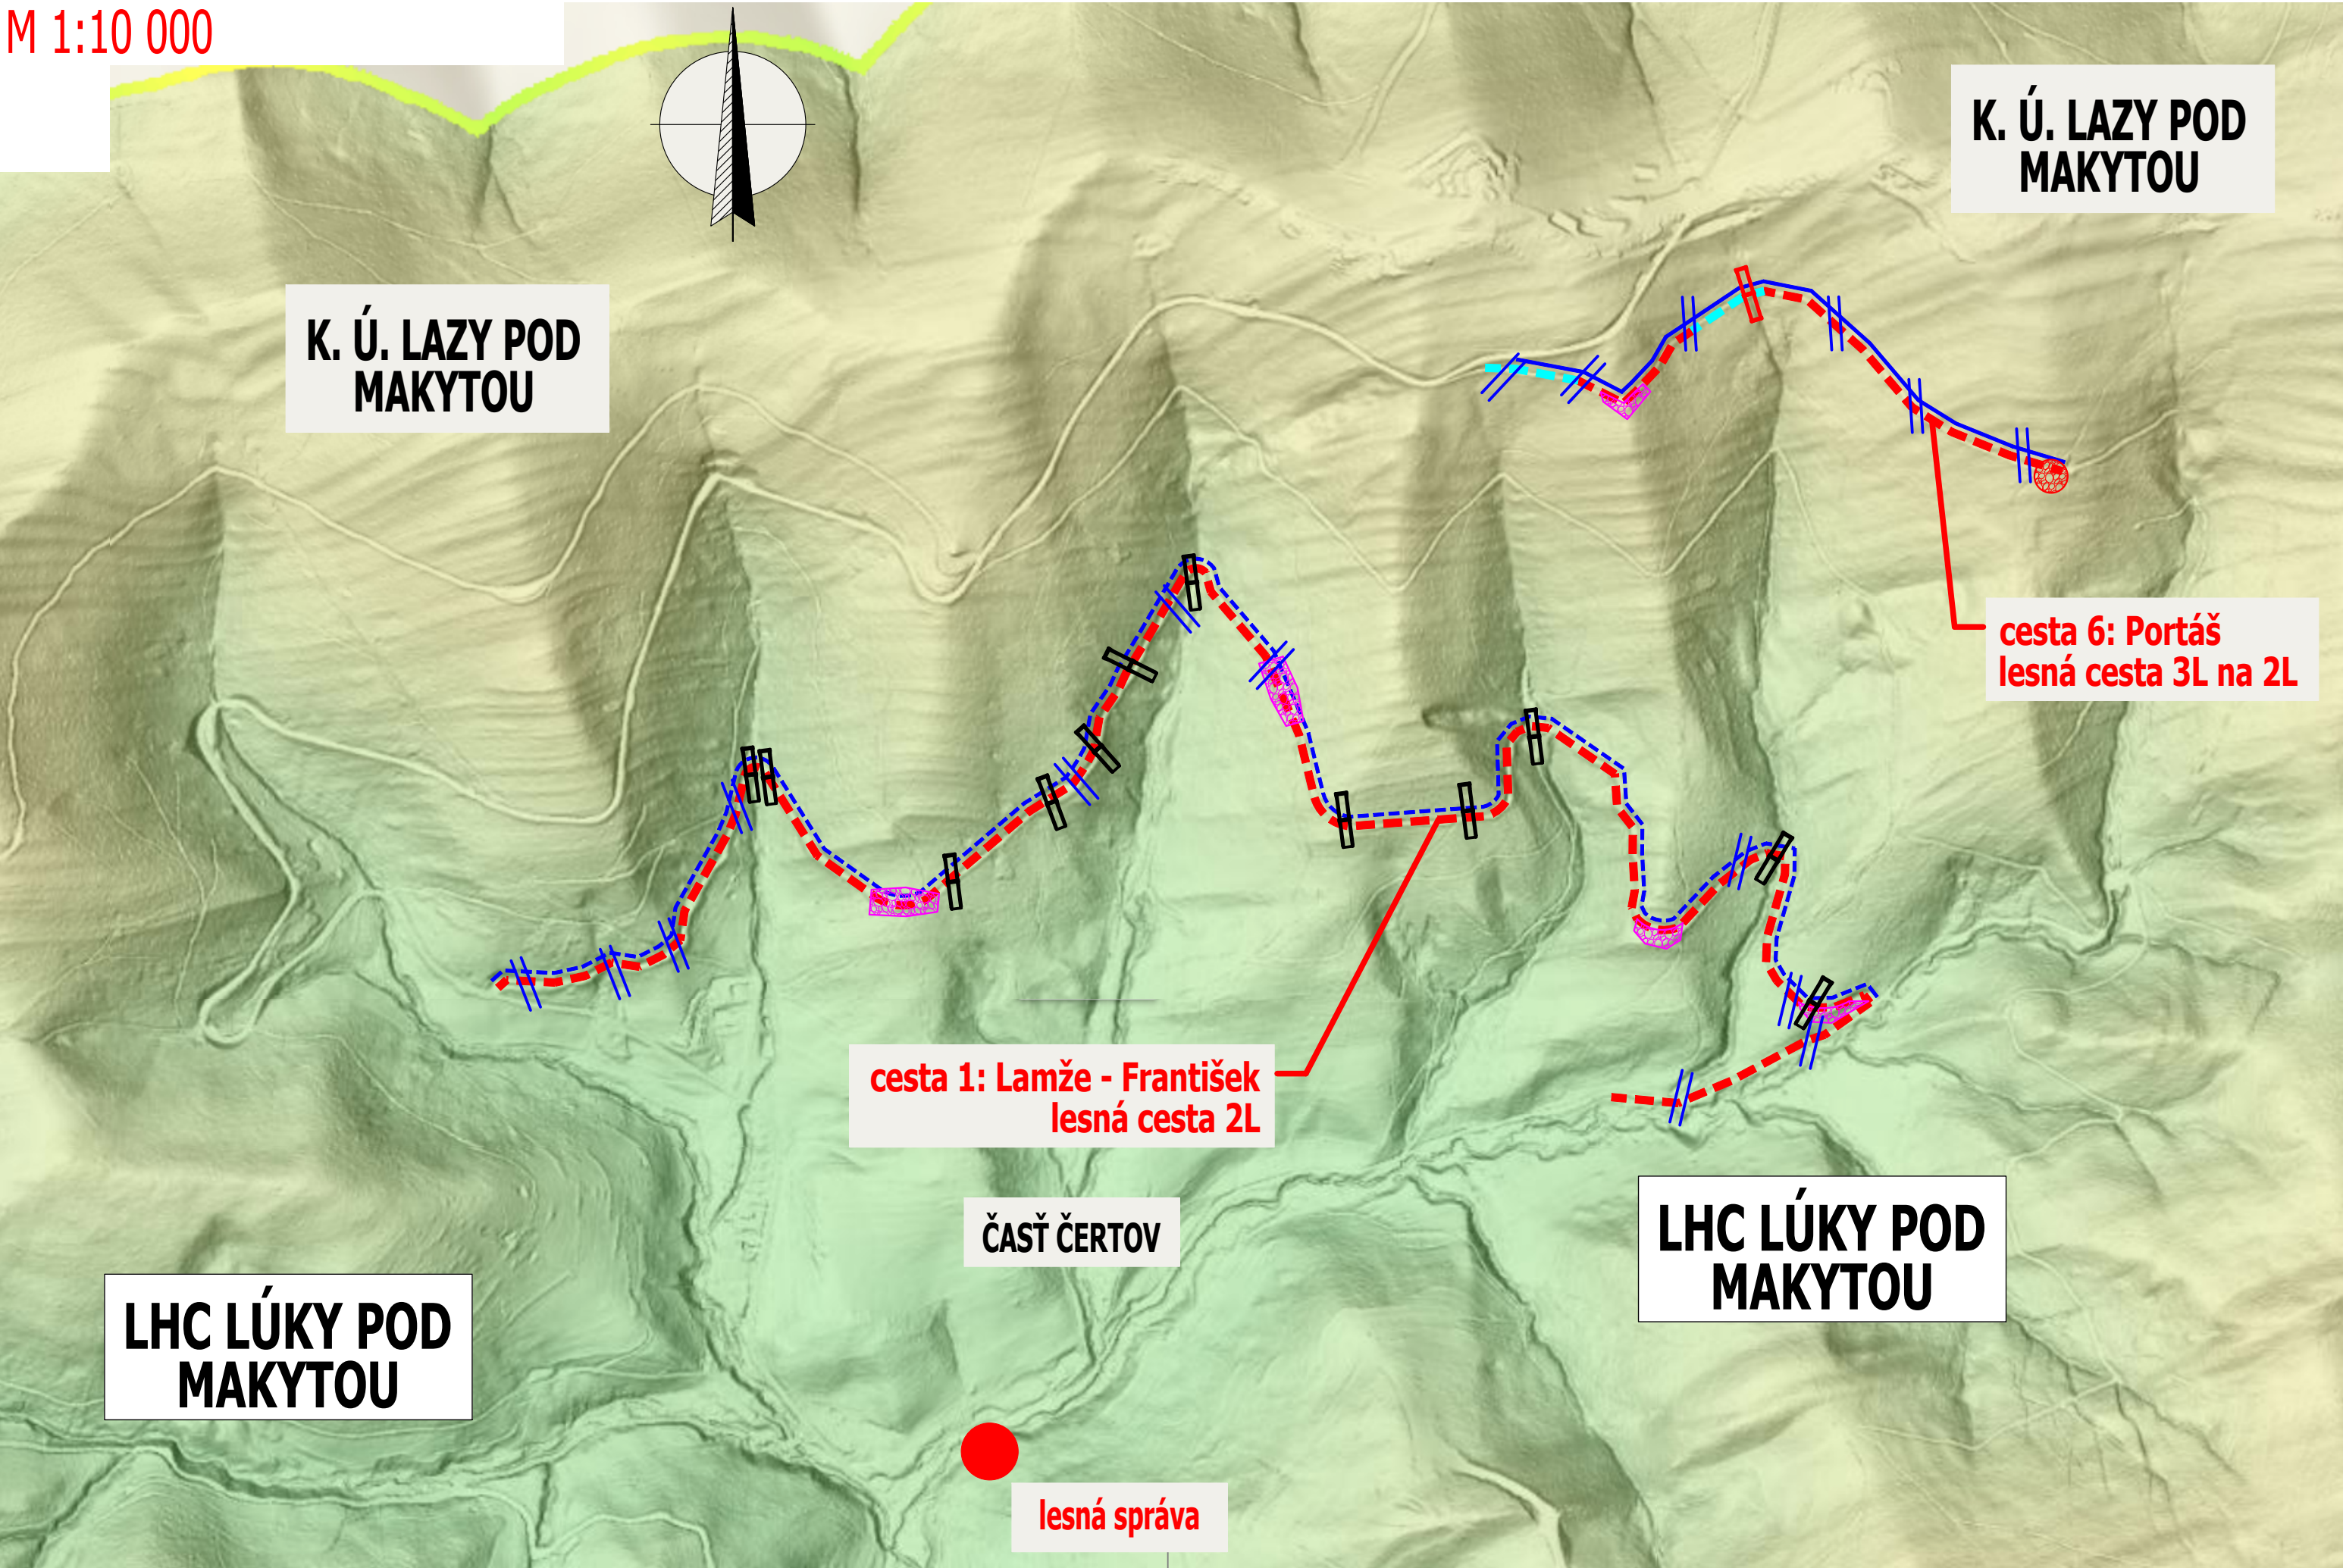

LEGENDA ČIAR A SYMBOLOV:

- RIEŠENÉ LESNÉ CESTY - pozdĺžne sklony od 0-6% sklonu
- ZRIADENIE NOVEJ TROJUHLNÍKOVEJ PRIEKOPY
- ČISTENIE EXISTUJÚCEJ TROJUHLNÍKOVEJ PRIEKOPY
- RIEŠENÉ LESNÉ CESTY - pozdĺžne sklony nad 6% sklonu
- OCELOVÁ CESTNÁ ODRÁŽKA NA LESNEJ CESTE - VIĎ. VÝKRES DETAILOV
- NOVÝ PRIEPUST NA LESNEJ CESTE - VIĎ. VÝKRES DETAILOV
- ČISTENIE PRIEPUSTU NA LESNEJ CESTE, VYSPRÁVKY ČIEL A OBETÓNOVANÍ
- REKONŠTRUKCIA SKLADU NA ODVOZ LESNEJ HMOTY
- OBRATISKO NA LESNEJ CESTE

|   |                 |                              |   |
|---|-----------------|------------------------------|---|
| MANAŽÉR PROJEKTU:   | ING. PETER VONŠ |                              | <div>PPAN group s.r.o.</div> <div>Antona Bernoláka 2181/52, 010 01 Žilina</div> <div>+421 904 274 782</div> <div>vons.peter@gmail.com</div> |
| NAVRHOVAL, VYPRACOVAL:  | ING. PETER VONŠ |                              |   |
| ZODPOVEDNÝ PROJEKTANT:  | ING. PETER VONŠ |                              |   |
| KONTROLOVAL:  | ING. PETER VONŠ |                              |   |
| KRAJ: TRENČIANSKY   | OKRES: PÚCHOV   | KAT. ÚZEMIE: LAZY P. MAKYTOU |   |
| INVESTOR: DREVO-LÍŠKA PLUS, s.r.o., Čertov 642, 020 55 Lazy pod Makytou |                 |                              |   |
| NÁZOV STAVBY:   |                 |                              | ČÍSLO ZÁKAZKY: V24-118  |
| Lesné cesty - Čertov 1, k.ú. Lazy pod Makytou                           |                 |                              | DÁTUM: 04/2024  |
|   |                 |                              | STUPEŇ: DSP   |
| STAVEBNÝ OBJEKT: Lesné cesty 2L, 3L                                     |                 |                              | MIERKA: 1:10 000  |
|   |                 |                              | FORMÁT: 3xA4  |
| NÁZOV VÝKRESU: SITUÁCIA V TERÉNEJ MAPE                                  |                 |                              | ČÍSLO PRÍLOHY: 03   |
|   |                 |                              | SÚPRAVA:  |