


SITUÁCIA V TERÉNEJ MAPE
M 1:10 000

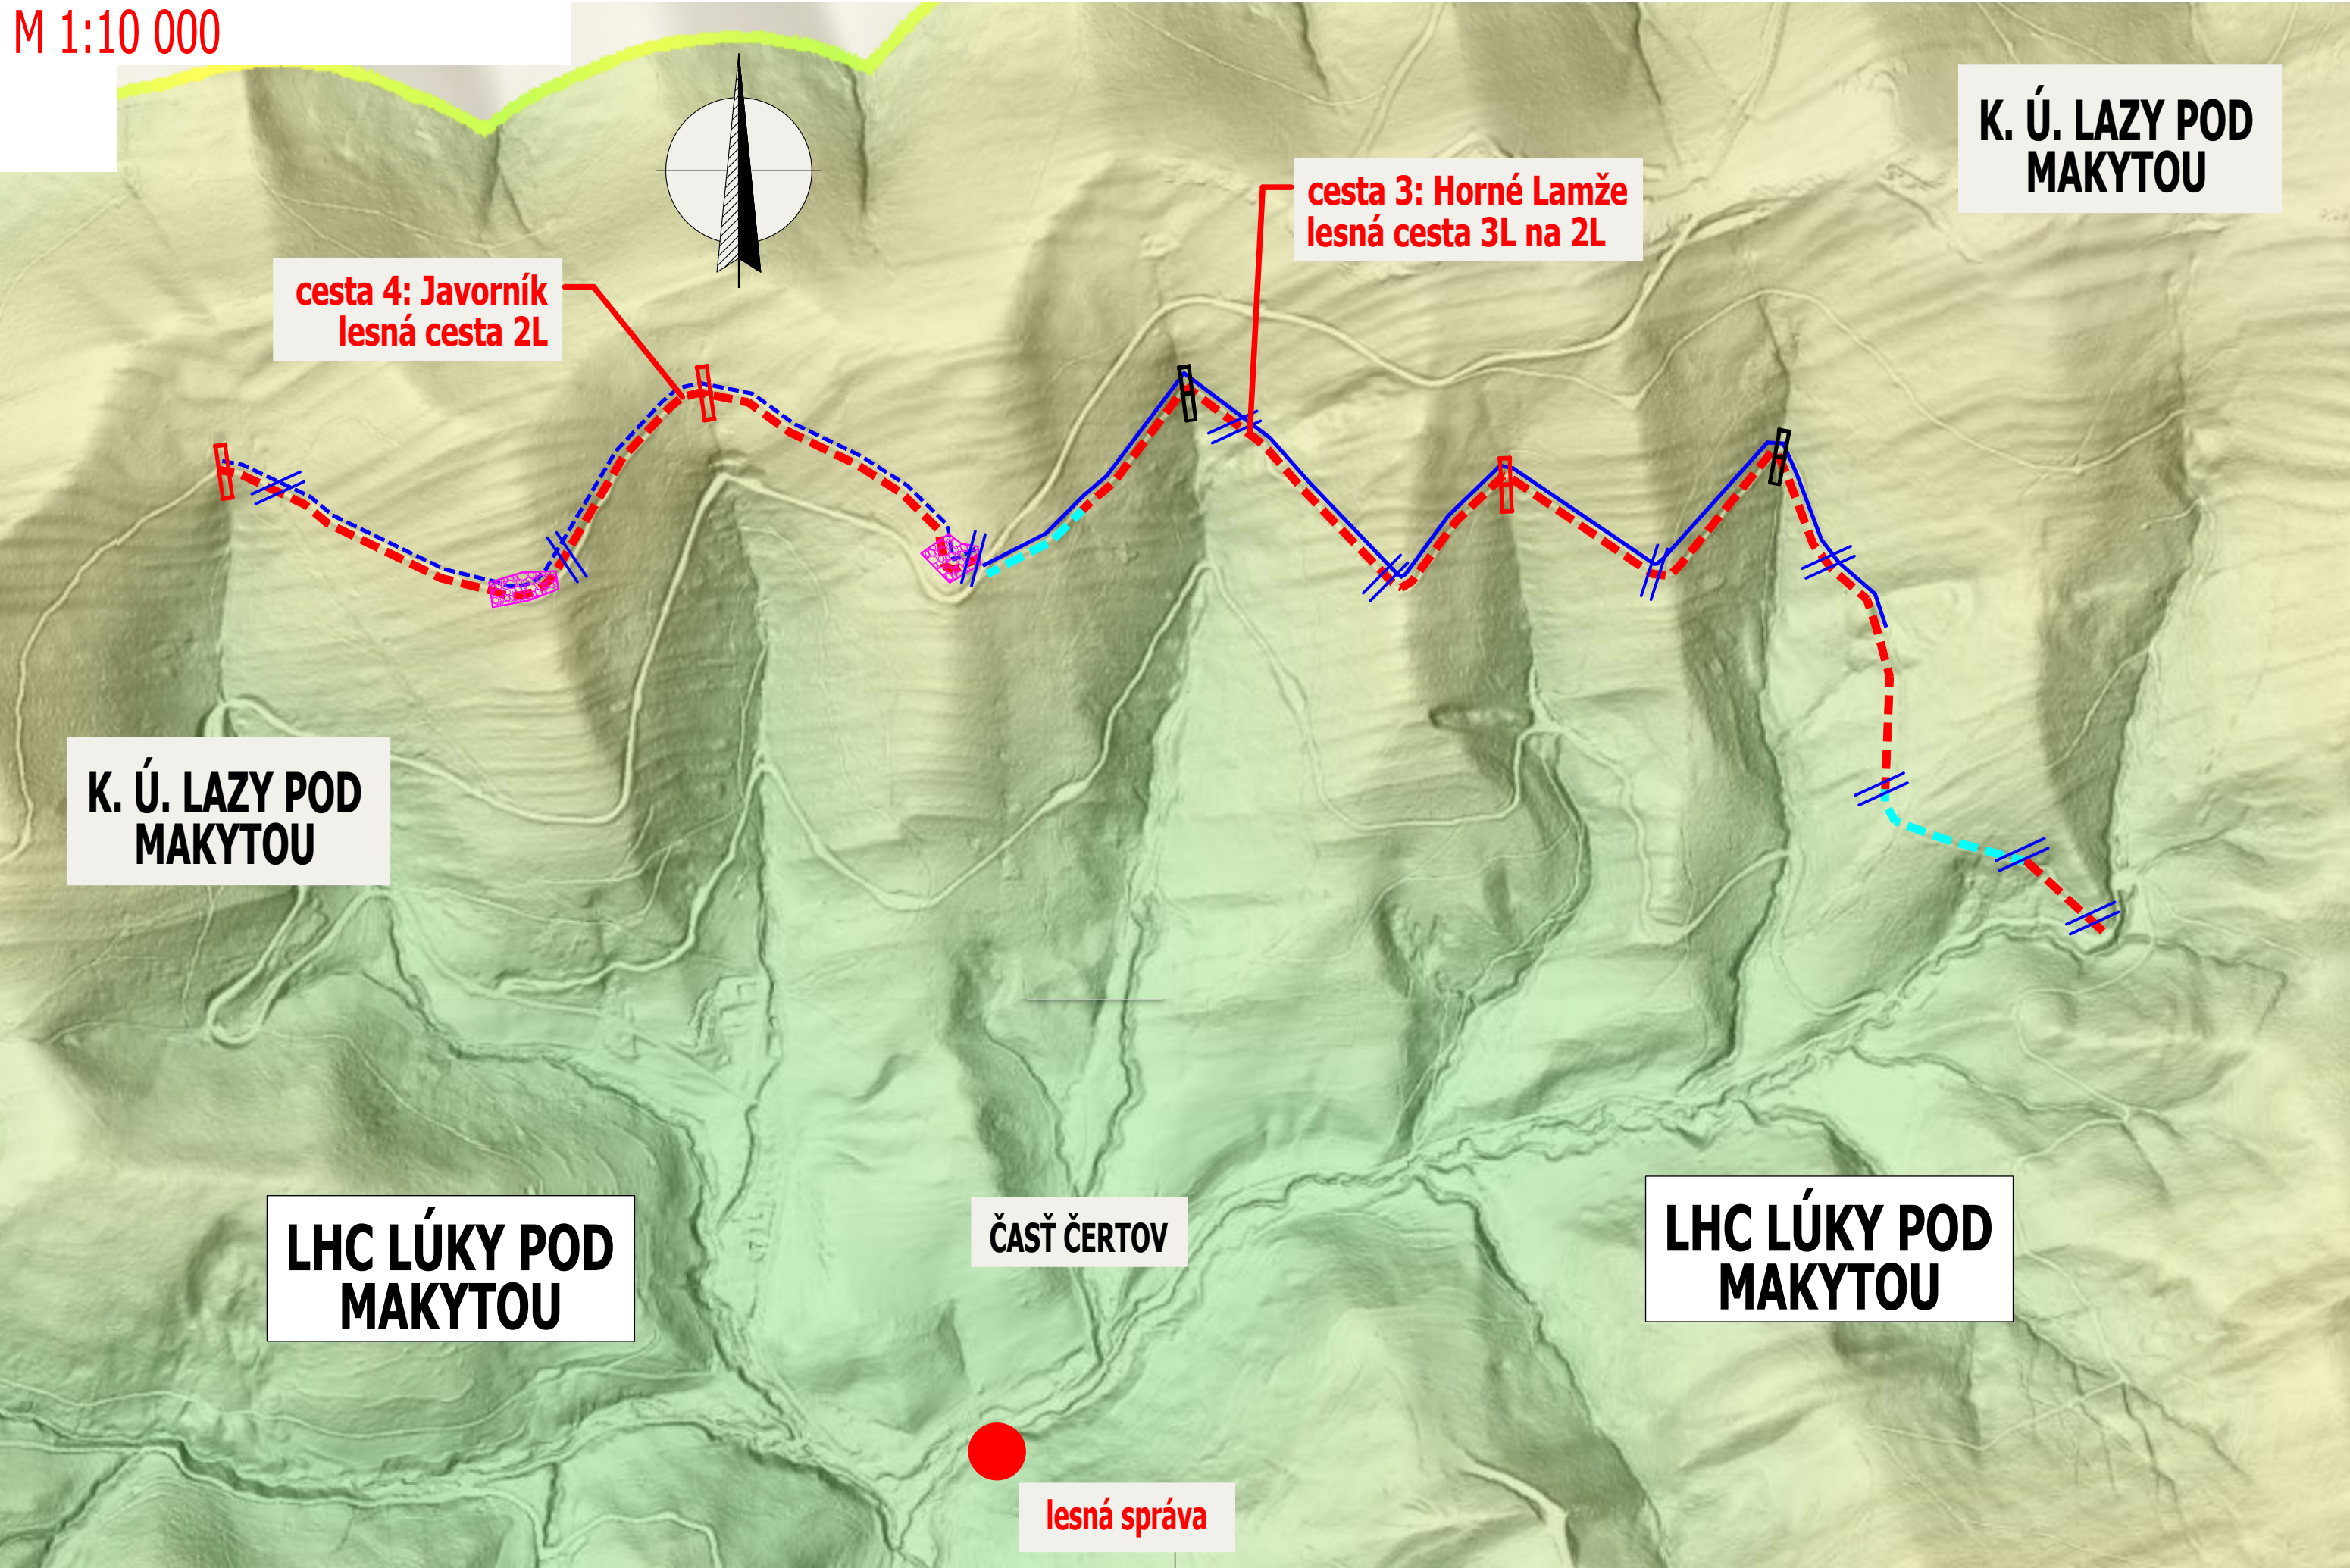

LEGENDA ČIAR A SYMBOLOV:

- RIEŠENÉ LESNÉ CESTY - pozdĺžne sklony od 0-6% sklonu
- ZRIADENIE NOVEJ TROJUHLNÍKOVEJ PRIEKOPY
- ČISTENIE EXISTUJÚCEJ TROJUHLNÍKOVEJ PRIEKOPY
- RIEŠENÉ LESNÉ CESTY - pozdĺžne sklony nad 6% sklonu
- OCELOVÁ CESTNÁ ODRÁŽKA NA LESNEJ CESTE - VIĎ. VÝKRES DETAILOV
- NOVÝ PRIEPUST NA LESNEJ CESTE - VIĎ. VÝKRES DETAILOV
- ČISTENIE PRIEPUSTU NA LESNEJ CESTE, VYSPRÁVKY ČIEL A OBETÓNOVANÍ
- REKONŠTRUKCIA SKLADU NA ODVOZ LESNEJ HMOTY

MANAŽÉR PROJEKTU:	ING. PETER VONŠ		<div>PPAN group s.r.o.</div> <div>Antona Bernoláka 2181/52, 010 01 Žilina</div> <div>+421 904 274 782</div> <div>vons.peter@gmail.com</div>
NAVRHOVAL, VYPRACOVAL:	ING. PETER VONŠ		
ZODPOVEDNÝ PROJEKTANT:	ING. PETER VONŠ		
KONTROLOVAL:	ING. PETER VONŠ		
KRAJ: TRENČIANSKY	OKRES: PÚCHOV	KAT. ÚZEMIE: LAZY P. MAKYTOU	
INVESTOR: DREVO-LÍŠKA PLUS, s.r.o., Čertov 642, 020 55 Lazy pod Makytou			
NÁZOV STAVBY:			ČÍSLO ZÁKAZKY: V24-118
Lesné cesty - Čertov 2, k.ú. Lazy pod Makytou			DÁTUM: 04/2024
			STUPEŇ: DSP
STAVEBNÝ OBJEKT: Lesné cesty 2L, 3L			MIERKA: 1:10 000
			FORMÁT: 3xA4
NÁZOV VÝKRESU: SITUÁCIA V TERÉNEJ MAPE			ČÍSLO PRÍLOHY: 04
			SÚPRAVA: