


PÔDORYS MULTIFUNKČNÝM IHRISKOM A BEŽECKÝM OVÁLOM SO ŠPRINTÉRSKOU ROVINKOU M1:100

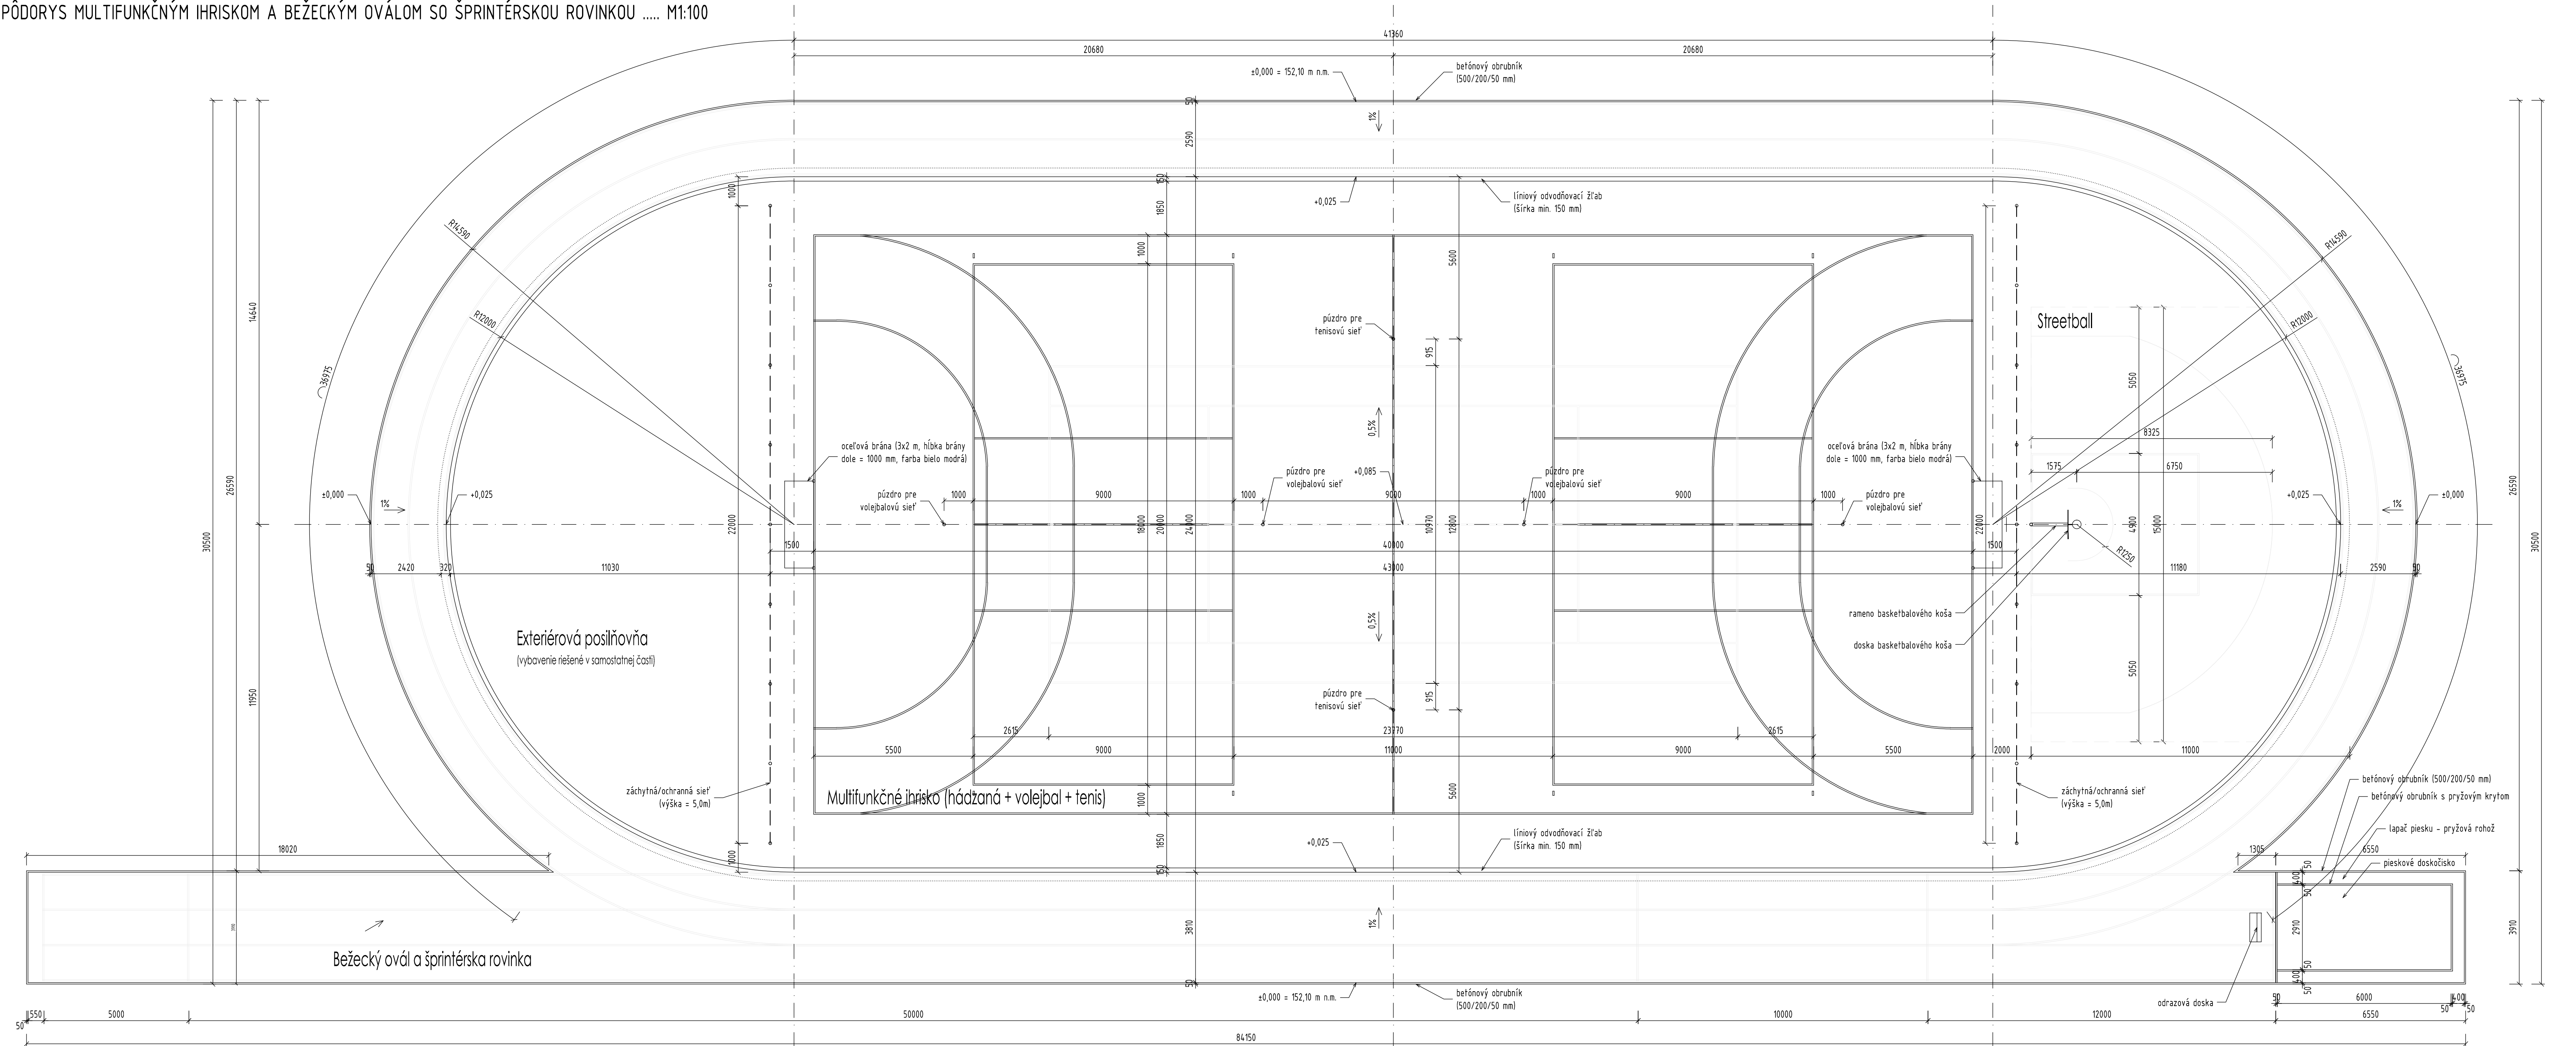

LEGENDA:

----- OCHRANNÁ/ZÁCHYTNÁ SIET' - PE ALEBO PP, OKO 50x50 mm

VÝKAZ MATERIÁLU - OCHRANNÁ/ ZÁCHYTNÁ SIET':

| | | |
|-----------------------------------|---|-------------|
| - STÍPIK (ø100 mm) | dl. 5000 mm (+ kotvenie 1200 mm do základu) | 18 ks |
| - VZPERA (ø60 mm) | dl. 5450 mm | 8 ks |
| - PE OCHRANNÁ SIET', OKÁ 50x50 mm | 2650x4950 mm | 16 ks |

Poznámka: vid' aj výkres A-05 (Pričný rez)

VZOROVÉ RIEŠENIE ODRAZOVEJ DOSKY SKOKU DO DIAĽKY



POZNÁMKA 1:

| | |
|--------------------------------|--------------|
| VYBAVENIE IHRISKA: | |
| - BRÁNKA 3x2 m | 2 ks |
| - STÍPKY PRE VOLEJBALOVÚ SIET' | 2 sady |
| - STÍPKY PRE TENISOVÚ SIET' | 1 sada |
| - BASKETBALOVÁ KONZOLA | 1 ks |

POZNÁMKA 2:

- PROJEKTANT NENESIE ZODPOVEDNOSŤ ZA ZMENY VYKONANÉ BEZ JEHO PÍSMENÉHO SÚHLASU
- ZHOTOVITEĽ JE POVINNÝ O ZISTENÝCH CHYBÁCH V DOKUMENTÁCII NEODKLADNE INFORMOVAŤ PROJEKTANTA
- ROZDELY ZISTENÉ NA STAVBE OPROTI PD JE NUTNÉ V TECHNICKOM RIEŠENÍ ODSÚHLASIŤ S PROJEKTANTOM A AUTOROM, EŠTE PRED SAMOTNOU REALIZÁCIOU
- VŠETKY ROZMERY KONTROLOVAŤ POČAS PRÁC NA STAVBE
- ROZMERY VŠETKÝCH STAVEBNÝCH VÝROBKOV JE NUTNÉ PRED ICH ZADANÍM DO VÝROBY OVERIŤ PREMERANÍM PRIAMO NA STAVBE
- VŠETKY ZMENY A ÚPRAVY MATERIÁLOVÉHO RIEŠENIA PRED REALIZÁCIOU PRÁC ODSÚHLASIŤ S PROJEKTANTOM PRÍSLUŠNEJ PROFESIE VRÁTANE AUTORA STAVBY
- VŠETKY POVRCHOVÉ ÚPRAVY, FAREBNÉ ODTIENE, VRÁTANE ICH ZMIEN MUSIA BYŤ ODSÚHLASENÉ PRED REALIZÁCIOU PROJEKTANTOM A AUTOROM STAVBY
- VÝROBNÚ ALEBO DODÁVATEĽSKÚ DOKUMENTÁCIU TREBA PREDLOŽIŤ NA ODSÚHLASENIE ZODPOVEDNÝM PROJEKTANTOM JEDNOTLIVÝCH PROFESIÍ VRÁTANE PROJEKTANTA STATIKY A HLAVNÉHO INŽINIERA PROJEKTU

| | | | | |
|---|---|--|------------------------|------------------------|
| Poznámka: <ul style="list-style-type: none">- Projektová dokumentácia nenahrádza dielenskú dokumentáciu dodávateľa.- Všetky prípadné zmeny projektu je nutné pred ich realizáciou prekonzultovať s autorom projektu. Ich realizácia je možná iba na základe písomného súhlasu.- Prípadné nejasnosti resp. neuvrovnosť v projekte je nutné bezodkladne oznámiť zodpovednému projektantovi časti projektu!- Projektované rozmery všetkých stavebných konštrukcií a výrobkov je nutné pred ich zadaním do výroby overiť premeraním na stavbe! ±0,000=152,10 m n.n.m. | | | | |
| Zodpovedný projektant: Tibor Becker a.o.: 0895 AA | Vypracoval: Ing. Juraj Tóth | Autor diela - generálny projektant: Ing. Magdaléna Horňáková ATELIER DUMA s.r.o., Sereďská 66, 917 05 Trnava www.atelierduma.sk | | |
| Investor: Mesto Trnava, Hlavná 1, 917 71 Trnava | Miesto stavby: k.ú. Trnava, mestská časť Trnava - Východ, p.č. 5780, 5781/1 a 5781/2 | Názov stavby: ZŠ a MŠ Vančurova 38 - športový areál | účel / stupeň: PSP | výkres č. A-04a |
| | | | profesia: ARCHITEKTÚRA | |
| | | | dátum: December 2017 | |
| | | | formát: 10x44 | |
| Objekt / časť stavby: SO 02 - Multifunkčné ihrisko | číslo zákazky: 3417 | | | |
| Obsah výkresu: Pôdorys | mierka: 1:100 | | | |