


PODORYS ROZMESTNENIA KONTAJNEROV , M=1:100

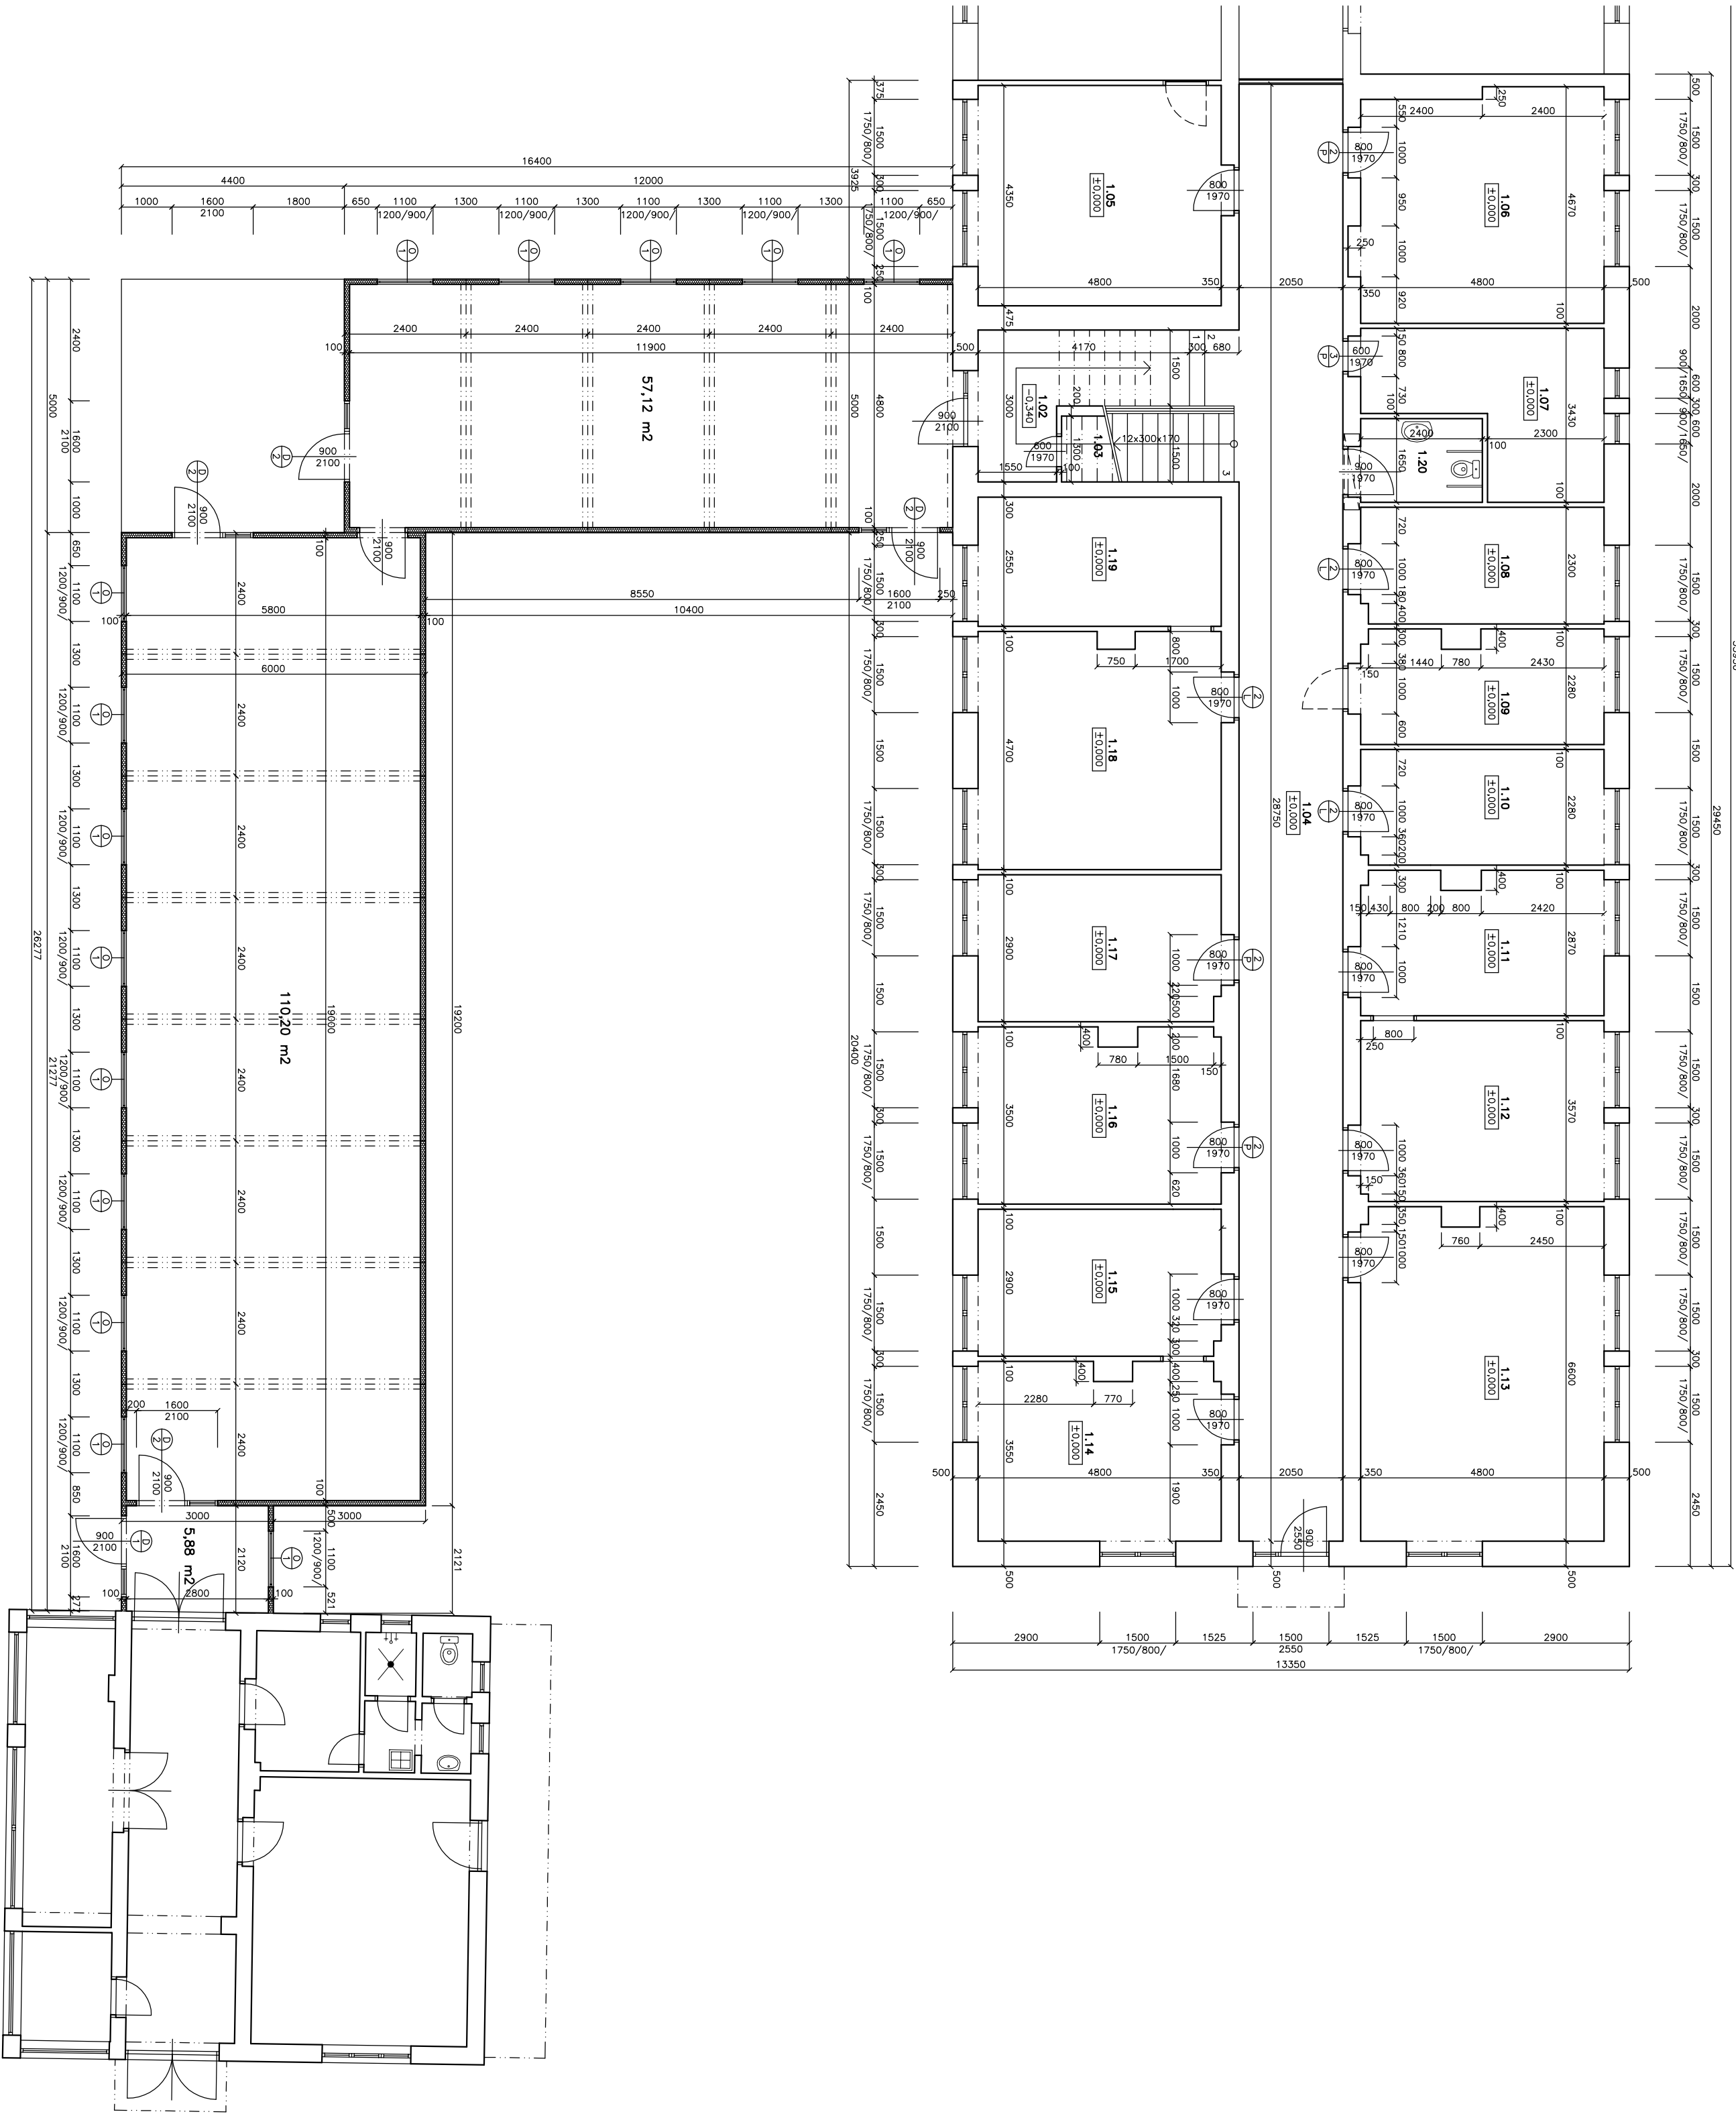

1:100 PROJEKTOVÁ DOKUMENTÁCIA SÚŤI VÝKROJE PRE DANÚ STAVBU A DANÉHO INVESTORA

PROJEKTANT:	HLAVNÝ PROJEKTANT:	KONTROLOVAL:
ING. KADĚR PETER	ING. KADĚR PETER	ING. KADĚR PETER

INVESTOR: Podaj ďalej , Lubochynská 7 Lubovica

NÁZOV: Skladovacie kapacity pre podporu  
charitatívnych činností OZ Podaj ďalej

OBJEKT: Podorys – Rozmestnenie kontajnerov

DIE: ASR

ARCH. Č.: -/2023

ODYSEA  
Projektová kancelária

Ing. Peter Kaděř, Lubovická 97  
Lubovica, 060 382575

ÚČEL: Projekt pre stavebné povolenie

MIERKA: 1:100

FORMÁT: A4

STR. 80