
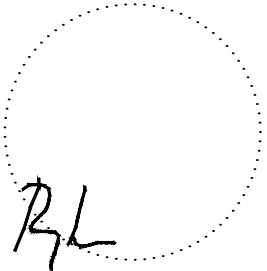
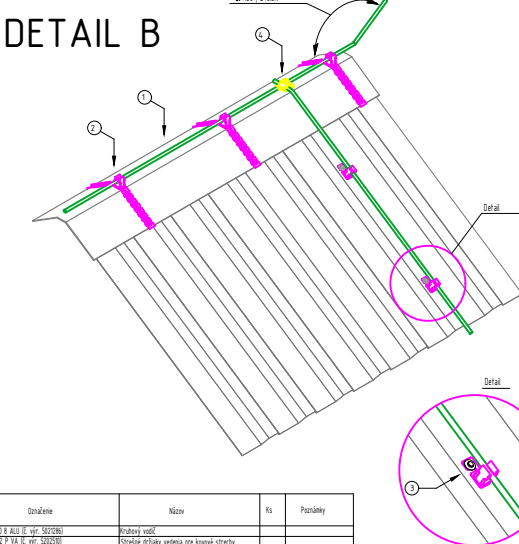
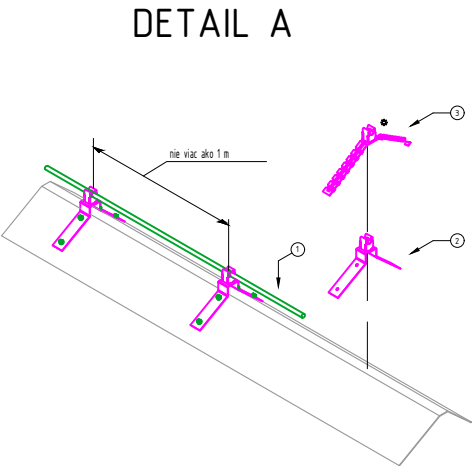


REV.	DÁTUM	POPIS	VYPR.	KONTR.

NÁZOV A MIESTO STAVBY MALACKY-KOMPOSTÁREŇ A ZBERNÝ DVOR parc.č. C KN 5389/3 až 7, 5389/10, 5389/18, 3613/5, 3613/14, 5389/19, k.ú. Ma, okr. MA parc.č. E KN 5961/1, k.ú. Malacky, okres Malacky		PEČIATKA ZODP. PROJEKTANTA 	
INVESTOR Mesto Malacky, Bernolákova 5188/1A, Malacky			
SPRACOVATEĽ ČASTI PD REELPRO s.r.o. Projektčná a konzultačná činnosť Elektrické inštalácie mob: +421 908 935 334 andrej.repka@gmail.com	AUTORI NÁVRHU HYDROCOOP spol. s r.o. Bratislava ZODP. PROJEKTANT Ing. Andrej Repka VYPRACOVAL Ing. Andrej Repka		
STUPEŇ DOKUMENTÁCIE PROJEKTOVÁ DOKUMENTÁCIA PRE REALIZÁCIU		DÁTUM 11/2019	PARÉ
STAVEBNÝ OBJEKT S0 05 Hala na prípravu surovín		KÓD ZÁKAZKY	
PROFESIA S013 ELEKTROINŠTALÁCIA		REVÍZIA 00	

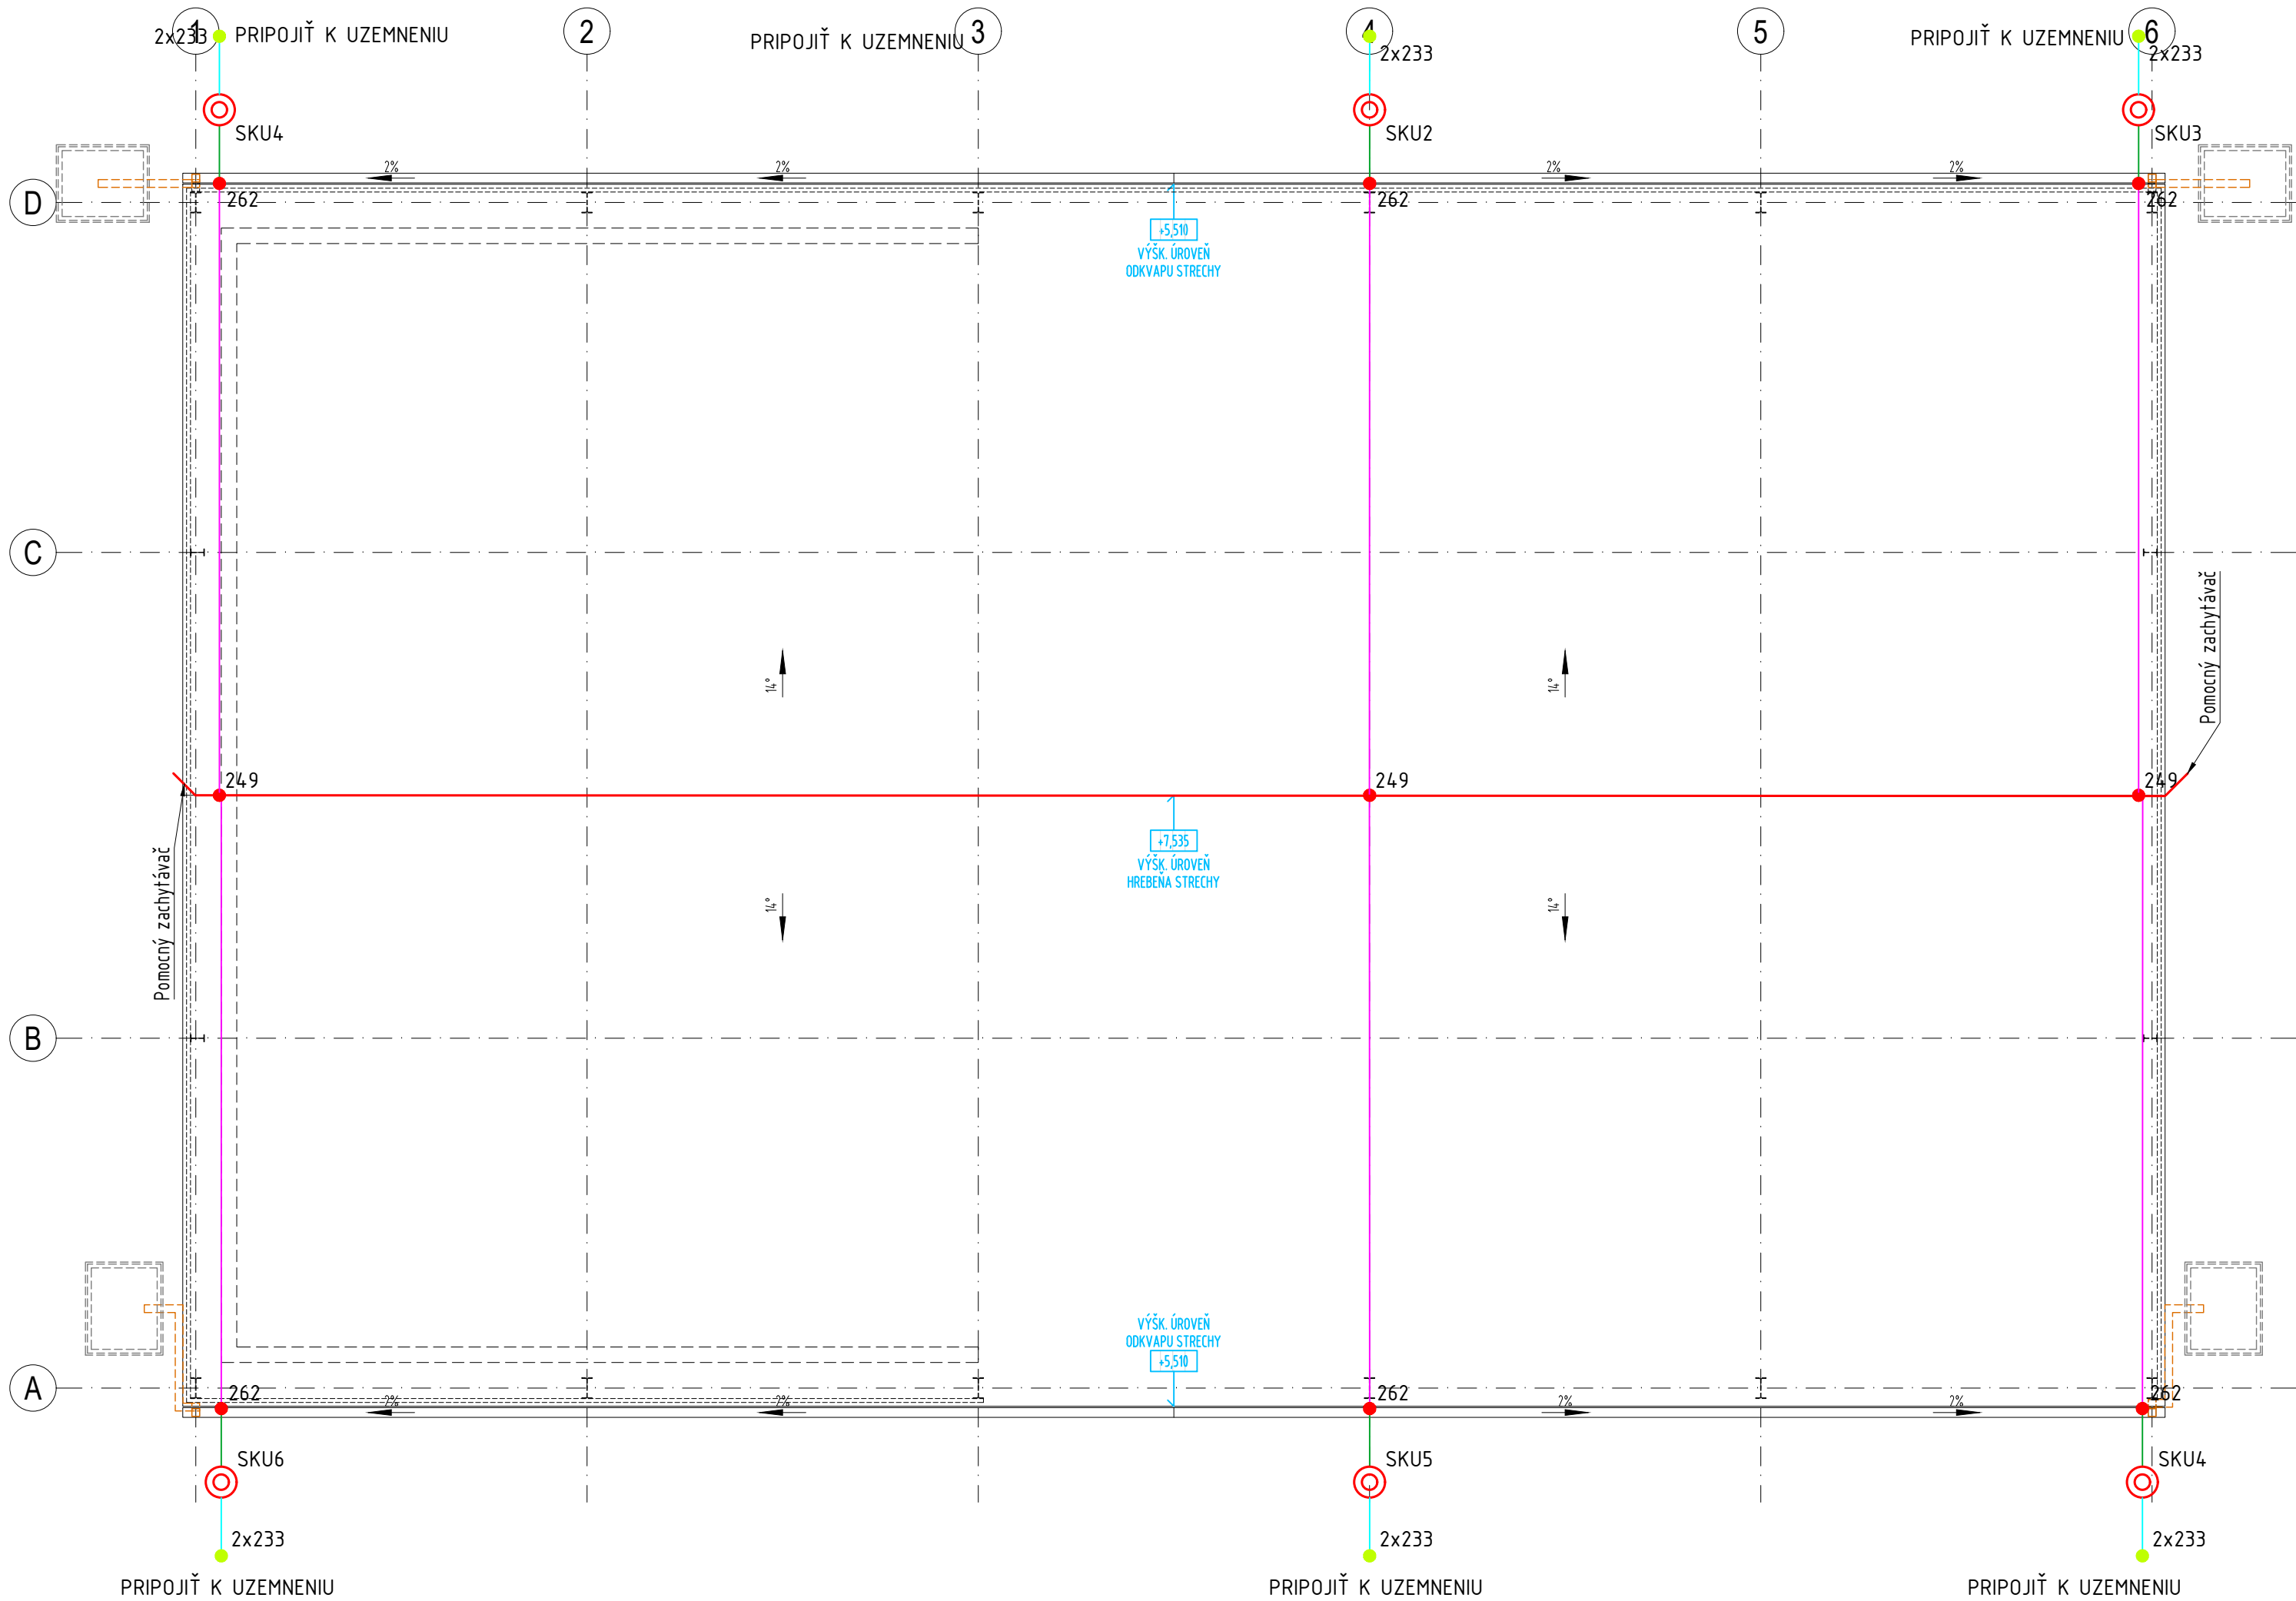

Príj.	Číslo	Názov	Príj.	Príj.
1	1	1	1	1
2	2	2	2	2
3	3	3	3	3
4	4	4	4	4

Príj.	Číslo	Názov	Príj.	Príj.
1	1	1	1	1
2	2	2	2	2
3	3	3	3	3
4	4	4	4	4

LEGENDA:

- ZVODOVÝ VODIČ RD 8 ALU NA OBO PODPERÁCH 132 P VA PODĽA DETAILU A
- ZVODOVÝ VODIČ RD 8 ALU NA OBO PODPERÁCH, PODĽA DETAILU B
- ZVODOVÝ VODIČ RD 8 ALU NA OBO PODPERÁCH 113 Z8-10
- VODIČ NA PREPOJENIE HUP, ZVODOV A UZEMNENIA S IZOLÁCIOU OBO RD 10 PVC
- SVORKA UNIVERZÁLNA SPOJOVACIA typ OBO 249 B ST
- ODKVAPOVÁ SVORKA typ OBO 262 (JEDNO VEDENIE)
- SKUŠOBNÁ SVORKA ULOŽENIE NA POVRCHU typ OBO 5002 N-VA VRÁTANE ČÍSELNÉHO ŠTÍTKU

NÁZOV A MIESTO STAVBY MALACKY-KOMPOSTÁREŇ A ZBERNÝ DVOR parc.č. C KN 5389/3 až 7, 5389/10, 5389/18, 3613/5, 3613/14, 5389/19, k.ú. Ma, okr. MA parc.č. E KN 5961/1, k.ú. Malacky, okres Malacky		PÉČIATKA ZODP. PROJEKTANTA	
INVESTOR Mesto Malacky, Bernolákova 5188/1A, Malacky			
SPRACOVATEĽ ČASTI PD REELPRO s.r.o. Projektová a konzultačná činnosť Elektrické inštalácie mob: +421 908 935 334 andrej.repka@gmail.com	AUTORI NÁVRHU HYDROCOOP spol. s r.o. Bratislava		
	ZODP. PROJEKTANT Ing. Andrej Repka		
VYPRACOVAL Ing. Andrej Repka			
STUPEŇ DOKUMENTÁCIE PROJEKTOVÁ DOKUMENTÁCIA PRE REALIZÁCIU	FORMÁT 3 x A4	DÁTUM 11/2019	PARÉ
STAVEBNÝ OBJEKT S0 05 Hala na prípravu surovín	MIERKA 1:75	KÓD ZÁKAZKY -	
NÁZOV VÝKRESU BLESKOZVOD	PROFESIA S013 ELEKTROINŠTALÁCIA	REVÍZIA 00	ČÍSLO VÝKRESU EL-1

OBSAH A FORMA TOHOTO VÝKRESU JE MAJETKOM PROJEKTANTA. KOPÍROVANIE A POUŽITIE INÉ AKO ZMLUVNE DOHODNUTÉ JE ZAKÁZANÉ

