


STIUÁCIA STAVBY NA PODKLADE KN

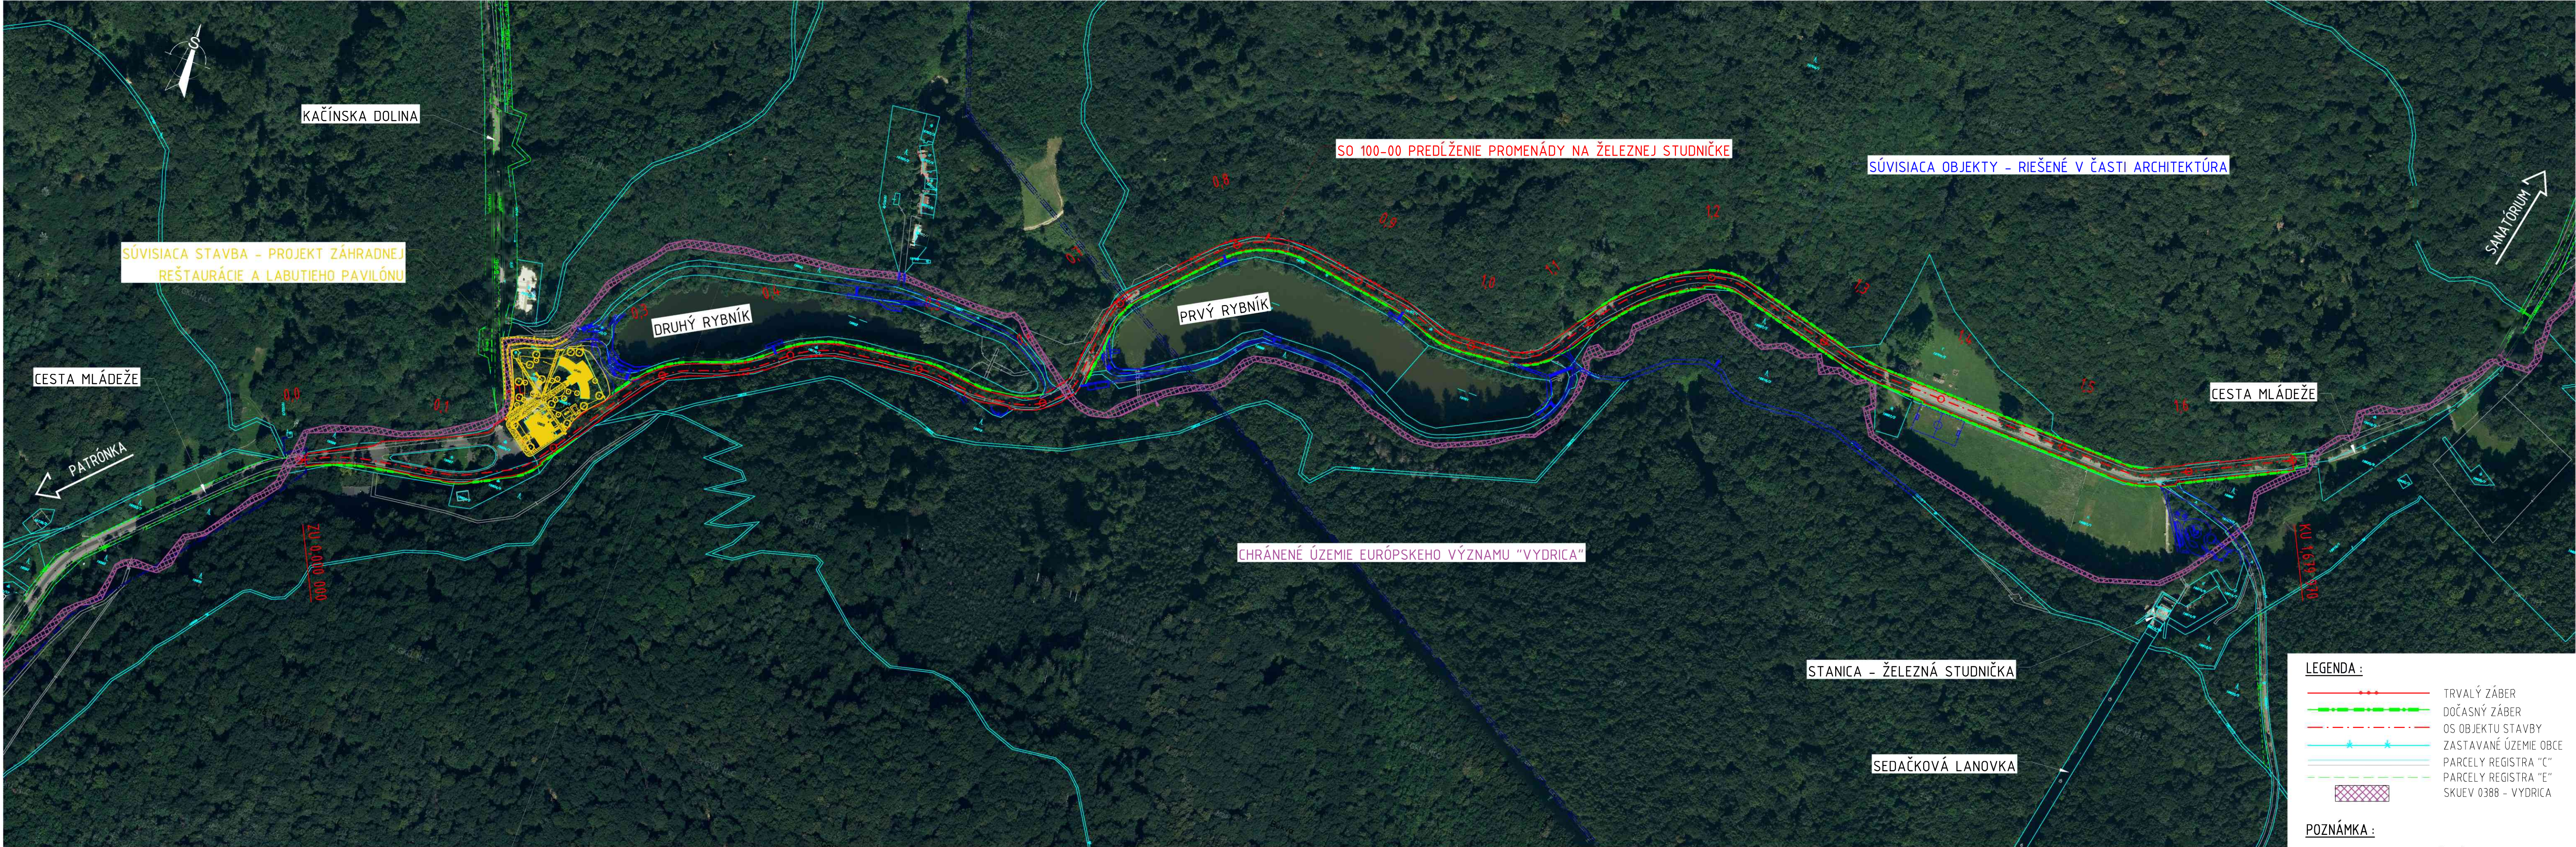

- LEGENDA :
- TRVALÝ ZÁBER
 - DOČASNÝ ZÁBER
 - OS OBJEKTU STAVBY
 - ZASTAVANÉ ÚZEMIE OBCE
 - PARCELY REGISTRA "C"
 - PARCELY REGISTRA "E"
 - SKUEV 0388 - VYDRICA

POZNÁMKA :

- HRANICA ZASTAVANÉHO ÚZEMIA OBCE JE MIMO VYZNAČENÉHO VÝREZU

STAVBA	a	b	c	d	e	f	g	h	i	j	k	l	m	n	o	p	q	r	s	t	u	v	w	x	y	z
VÝKONAL																										
DÁTUM																										

INVESTOR:	BRATISLAVA	HL. PROJEKTANT:	HADE	PROJEKTANT ČASŤ:	
HLAVNÉ MESTO SR BRATISLAVA PRÍMÁČIANSKE NÁM. Č.1. 814 99 BRATISLAVA		HADE s.r.o. JARABINKOVÁ 8D, 821 09, BRATISLAVA			

NÁZOV ZÁKAZKY:	Predĺženie promenády na Železnej studničke - DÚR				
----------------	--------------------------------------------------	--	--	--	--

ČASŤ:	SITUÁCIA STAVBY NA PODKLADE KN				
-------	--------------------------------	--	--	--	--

VYPRACOVAL:	Ing. J. Vičan			
ZODPOVEDNÝ PROJEKTANT:	Ing. J. Vičan			
HL. INŽINIER PROJEKTU:	Ing. J. Antol			
STUPEŇ PD:	DÁTUM:	MIERKA:	POČET A4:	PRÍLOHA:
DÚR	08/2023	1:2500	x5	C1

TÁTO DOKUMENTÁCIA JE DUŠEVNÝM MAJETKOM ZHOTOVITEĽA. ŽADNÁ ČASŤ TETTO DOKUMENTÁCIE NESMIE BYŤ REPRODUKOVANÁ ALEBO POUŽITÁ BEZ JHO PÍSOMNÉHO POVOLENIA.