



SÚVISIACE ČASTI STAVBY(Č.ST.)

101	VYBUDOVANIE PREJAZDU V SDP
201	R1-153 HRONSKÁ BREZNICA MOST NAD CESTOU III/2461

UPOZORNENIE

ZÁKRESY NADZEMNÝCH A PODZEMNÝCH ZARIADENÍ NESLÚŽIA AKO VYTÝČOVACÍ VÝKRES. PRED ZAHÁJENÍM STAVEBNÝCH PRÁČ JE NUTNÉ ZAIISTIŤ ICH VYTÝČENIE.

LEGENDA ŠRÁF


	MOST EV.Č. R1-153		PREJAZD SDP
	PRECHODOVÁ OBLASŤ MOSTA		NOVÝ ODVODŇOVACÍ RIGOL,VÝVARISKO
	ÚPRAVA KRAJNICE		MOŽNÉ UMIESTNENIE ZARIADENIA STAVENISKA
	VÝMENA VOZOVKY HR. 600mm		SPEVNENIE KAMEŇOM
	FRÉZOVANIE VOZOVKY HR. 40mm		SPEVNENIE BETÓNOM

LEGENDA ZNAČIEK

	DRÔTENÝ PLOT
	EXISTUJÚCE ZVODIDLO
	VPUSŤ
	DOPRAVNÁ ZNAČKA
	ZAMERANIE

LEGENDA EXISTUJÚCICH SIETÍ

	OZNAMOVACÍ KÁBEL NADZEMNÝ
	OZNAMOVACÍ KÁBEL PODZEMNÝ
	PLYNOVÉ POTRUBIE
	VODOVODNÉ POTRUBIE PODZEMNÉ

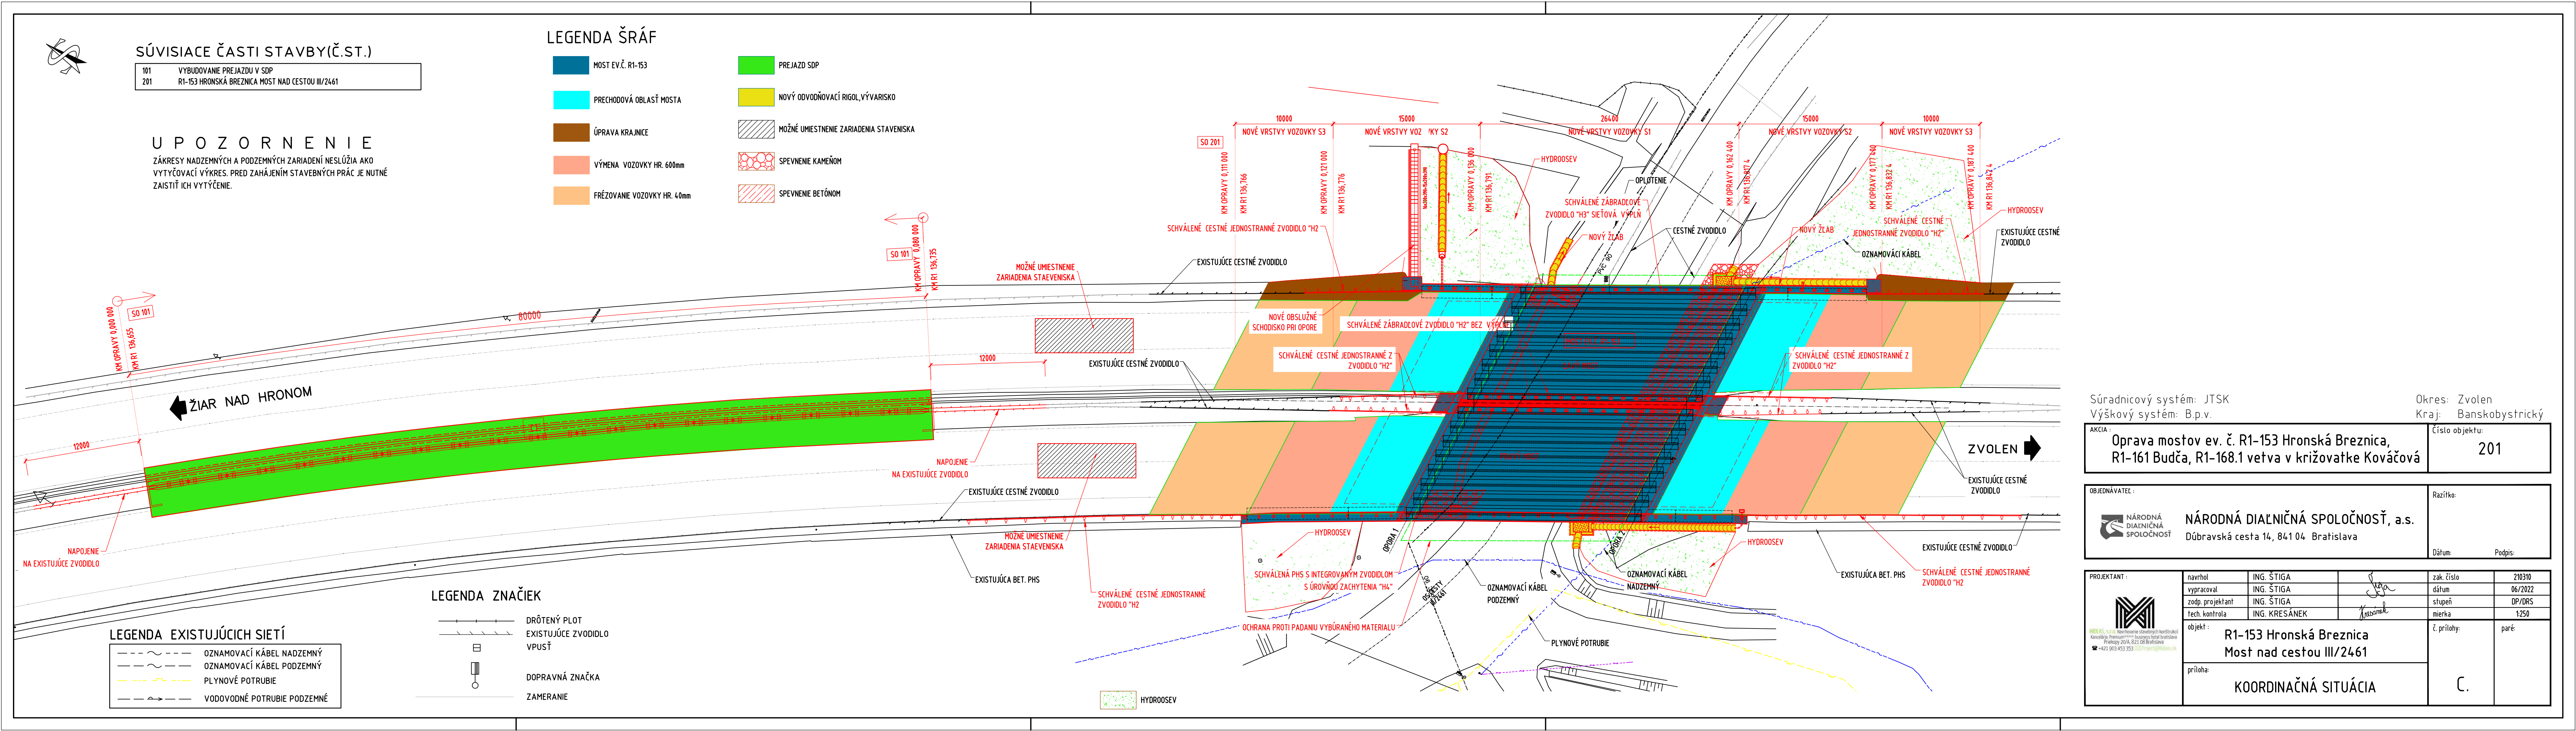

Súradnicový systém: JTSK
Výškový systém: B.p.v.

Okres: Zvolen
Kraj: Banskobystrický

AKCIA :	Oprava mostov ev. č. R1-153 Hronská Breznica, R1-161 Budča, R1-168.1 vetva v križovatke Kováčová	Číslo objektu:	201
---------	--------------------------------------------------------------------------------------------------	----------------	-----

OBJEDNÁVATEĽ :	NÁRODNÁ DIAĽNIČNÁ SPOLOČNOSŤ, a.s. Dúbravská cesta 14, 841 04 Bratislava	Razítko:	
		Dátum:	Podpis:

PROJEKTANT :	navrhov ING. ŠTIGA	zak. číslo	210310
	vypracoval ING. ŠTIGA	dátum	06/2022
	zodp. projektant ING. ŠTIGA	stupeň	DP/ORS
	tech. kontrola ING. KRESÁNEK	mierka	1:250
objekt :	R1-153 Hronská Breznica Most nad cestou III/2461		
príloha:	KOORDINAČNÁ SITUÁCIA		
		č. prílohy:	paré: