



ŘEZ BB

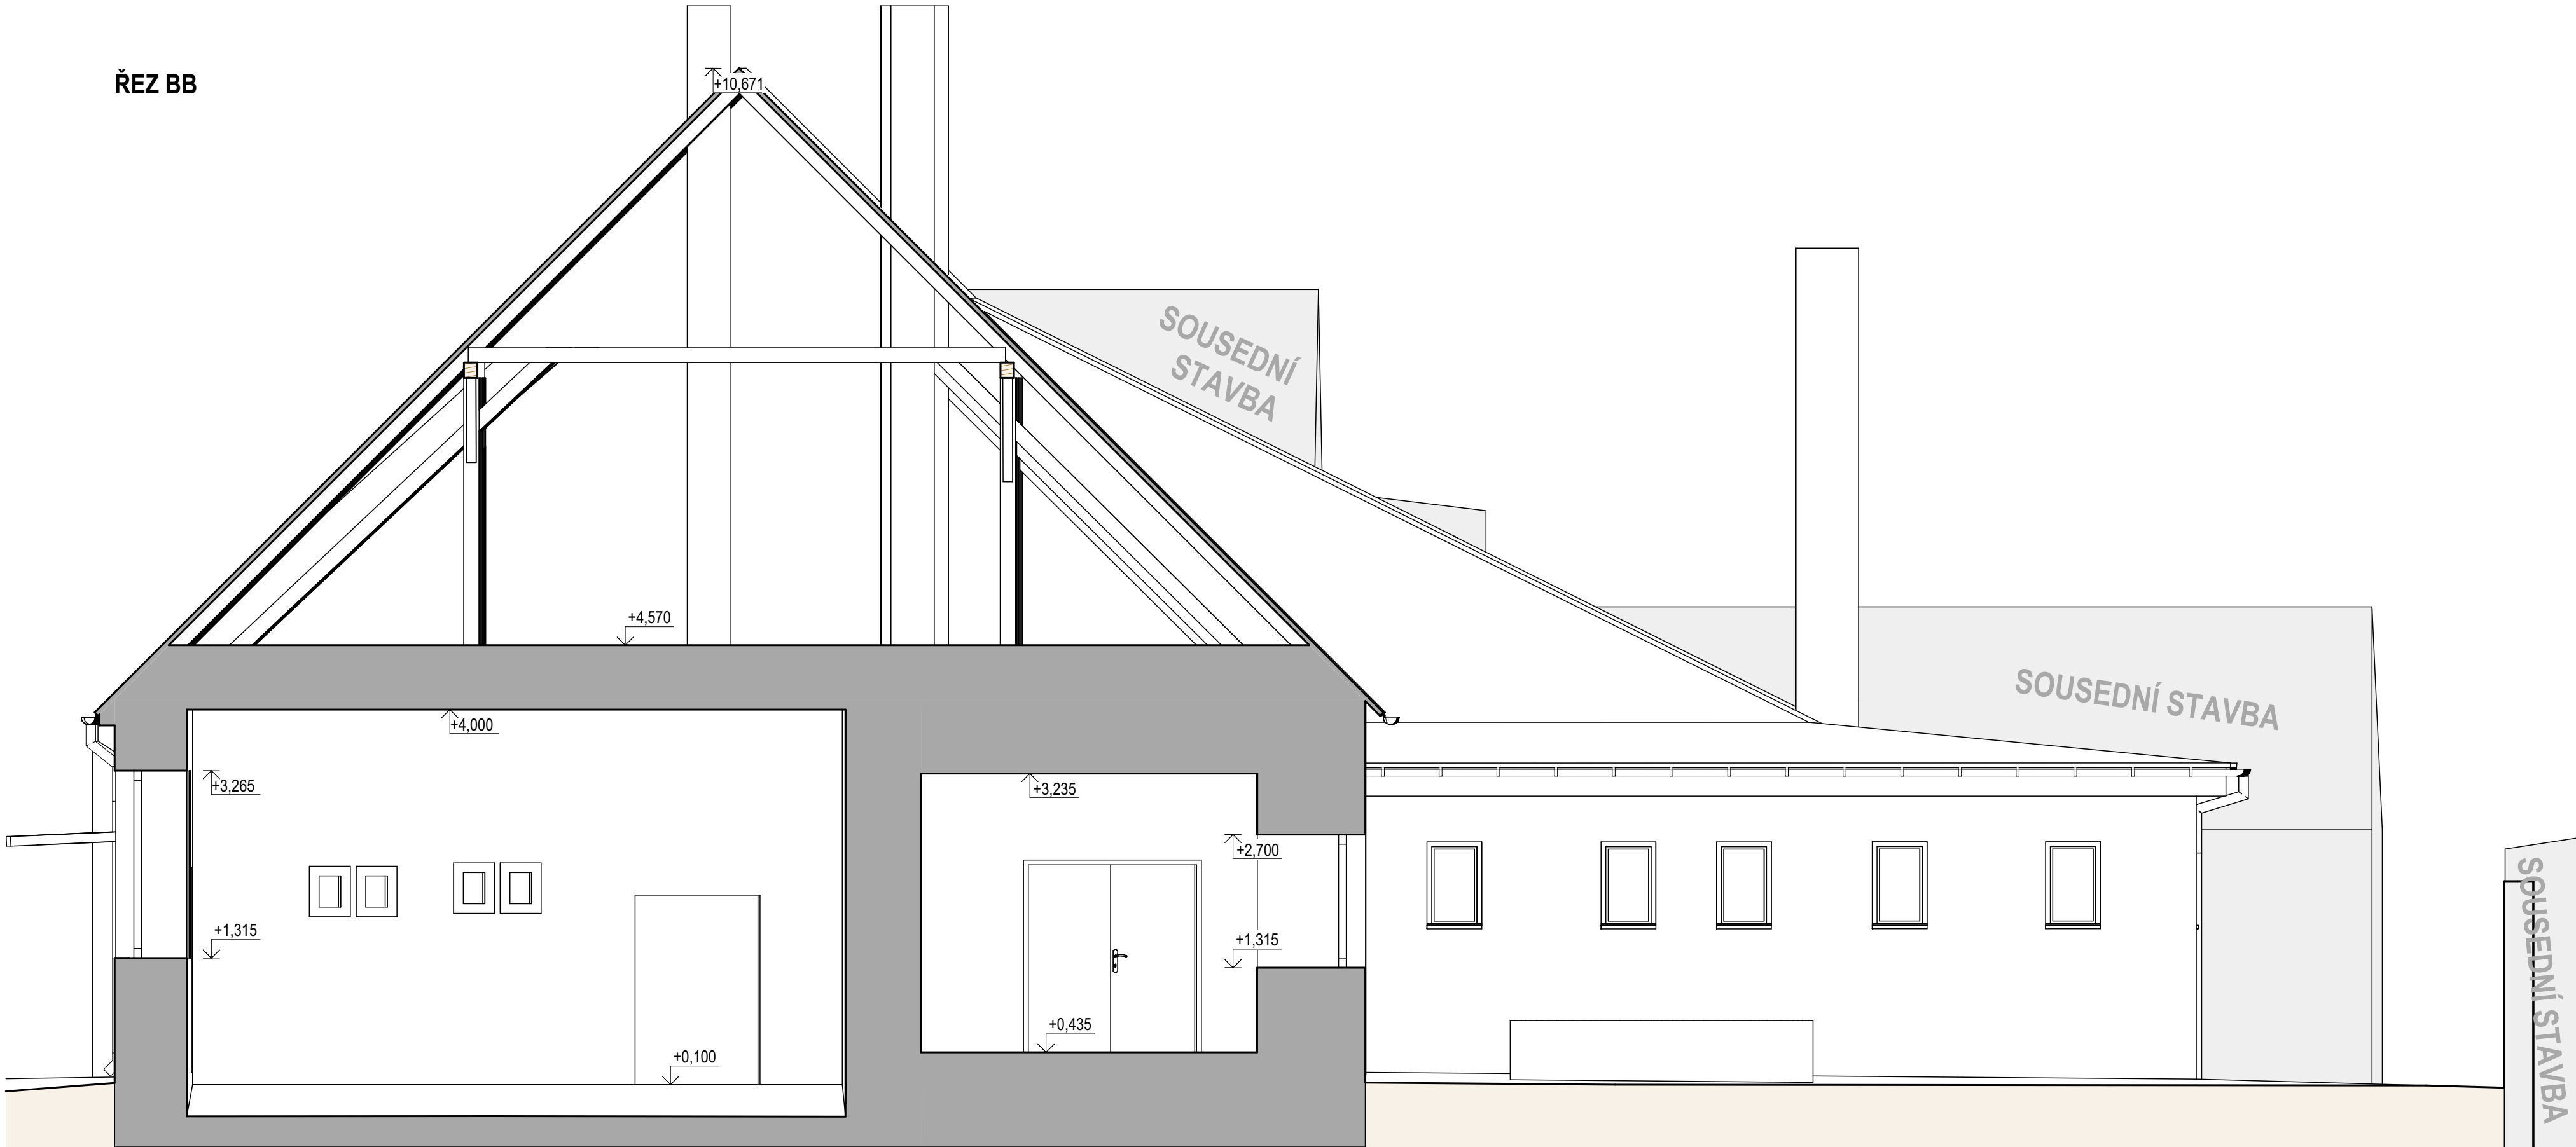

	Projekce: Projekt.Shop Projektant: Ing. Pavel Jenerál Zodp. projektant: Ing. Aleš Dlabaja		1.máje 21 676 02 Mor. Budějovice IČ: 07949081
	Investor: Městys Štítary Sídlo investora: Štítary 149, 671 02 Šumná Místo stavby: Číslo parcely 6/1 a číslo parcely 8 v kat. území Štítary na Moravě (763870)		datum: 10/2021 stupeň PD: SKUTEČ. stav. úřad: ŠUMNÁ formát: 4xA4 měřítko: 1:50
D. DOKUMENTACE STAVEBNÍCH OBJEKTŮ - STÁVAJÍCÍ STAV			
AKCE: ŠTÍTARY - REKONSTRUKCE KULTURNÍHO ZAŘÍZENÍ A PŘÍSTAVBA PERGOLY			Č.v. D.04-S