


JIHOVÝCHODNÍ POHLED

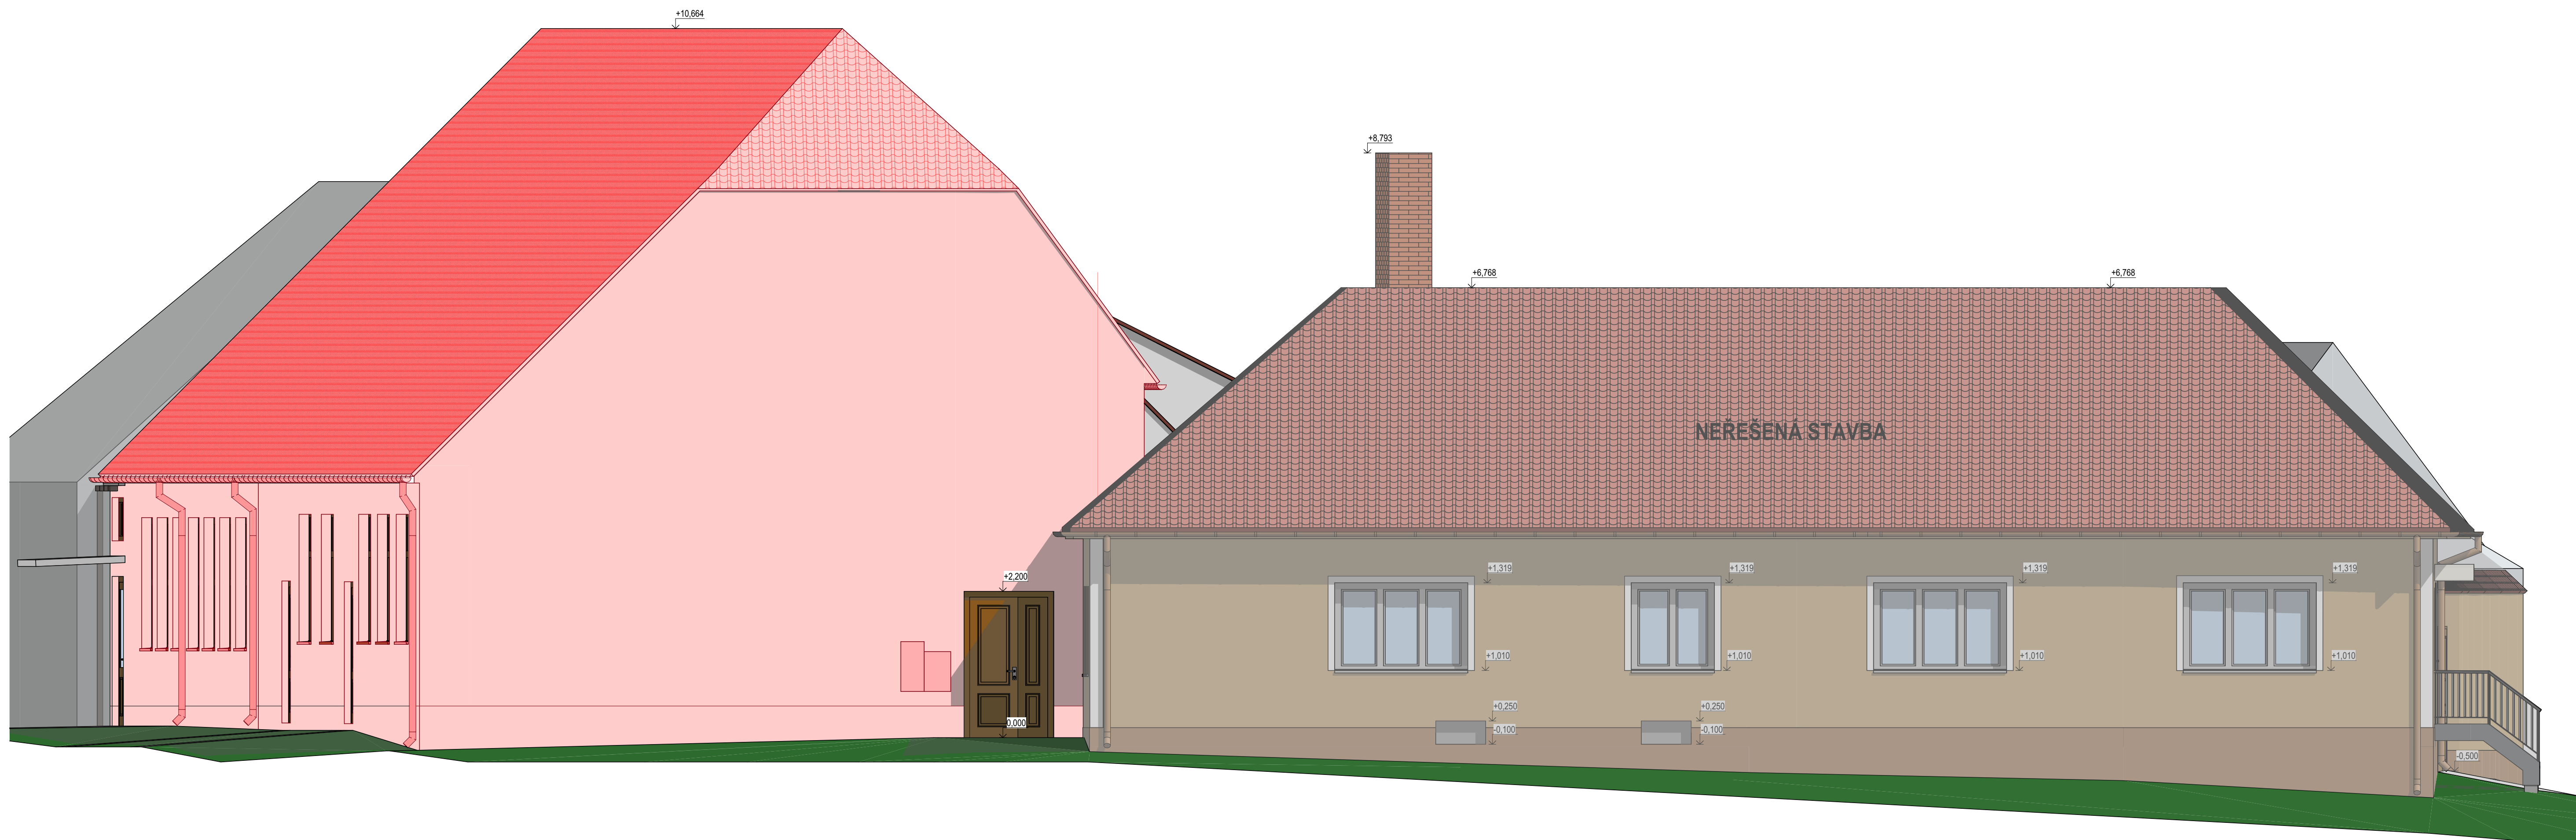

LEGENDA ZNAČENÍ

	STÁVAJÍCÍ PRVKY A KONSTRUKCE
	NAVRHOVANÉ PRVKY A KONSTRUKCE

LEGENDA POVRCHOVÝCH MATERIÁLŮ

- KERAMICKÉ STŘEŠNÍ TAŠKYČ BARVY ROZPTÝL RAL 3000-3034 ČERVENÁ
- STÁVAJÍCÍ VSTUPNÍ DVEŘE A OKNA V ODSŤINU HNĚDÉ S IZOLAČNÍM DVOUSKLEM
- NOVÉ KERNÍROKÉ PRVKY V ODSŤINU RAL 3011 ČERVENOHNĚDÁ
- SILIKONSKATOVAČ OMTKA HLADKÁ, SOKL BARVY RAL 8000-8029 HNĚDÁ, ZBYTEK FASÁDY BARVY RAL 9010 ČISTÉ BILÁ
- PŮVODNÍ REVIZNÍ DVÍŘKA HUP A ELEKTROMERU S NOVÝMI POVRCHOVÝMI NÁTEREM V ODSŤINU RAL 8000-8029 HNĚDÁ

	Projekce: Projektant: Zodp. projektant:	Projekt.Shop Ing. Pavel Jenerál Ing. Aleš Dlabaja	1.mdže 21 676 02 Mor. Budějovice IČ: 07949081
	Investor: Sídlo investora: Místo stavby:	Městys Štířary Štířary 149, 671 02 Šumná číslo parcely 6/1 a číslo parcely 8 v kat. území Štířary na Moravě (763870)	datum: 10/2021 stupeň PD: DSP stav. úřad: ŠUMNÁ formát: 12x44 měřítko: 1:50
D.1.1 ARCHITEKTONICKO STAVEBNÍ ŘEŠENÍ - NOVE AKCE: ŠTÍŘARY - REKONSTRUKCE KULTURNÍHO ZAŘÍZENÍ A PŘÍSTAVBA PERGOLY JV A JZ POHLEDY			Č.V. D.1.1.4-N