



SEVEROZÁPADNÍ POHLED

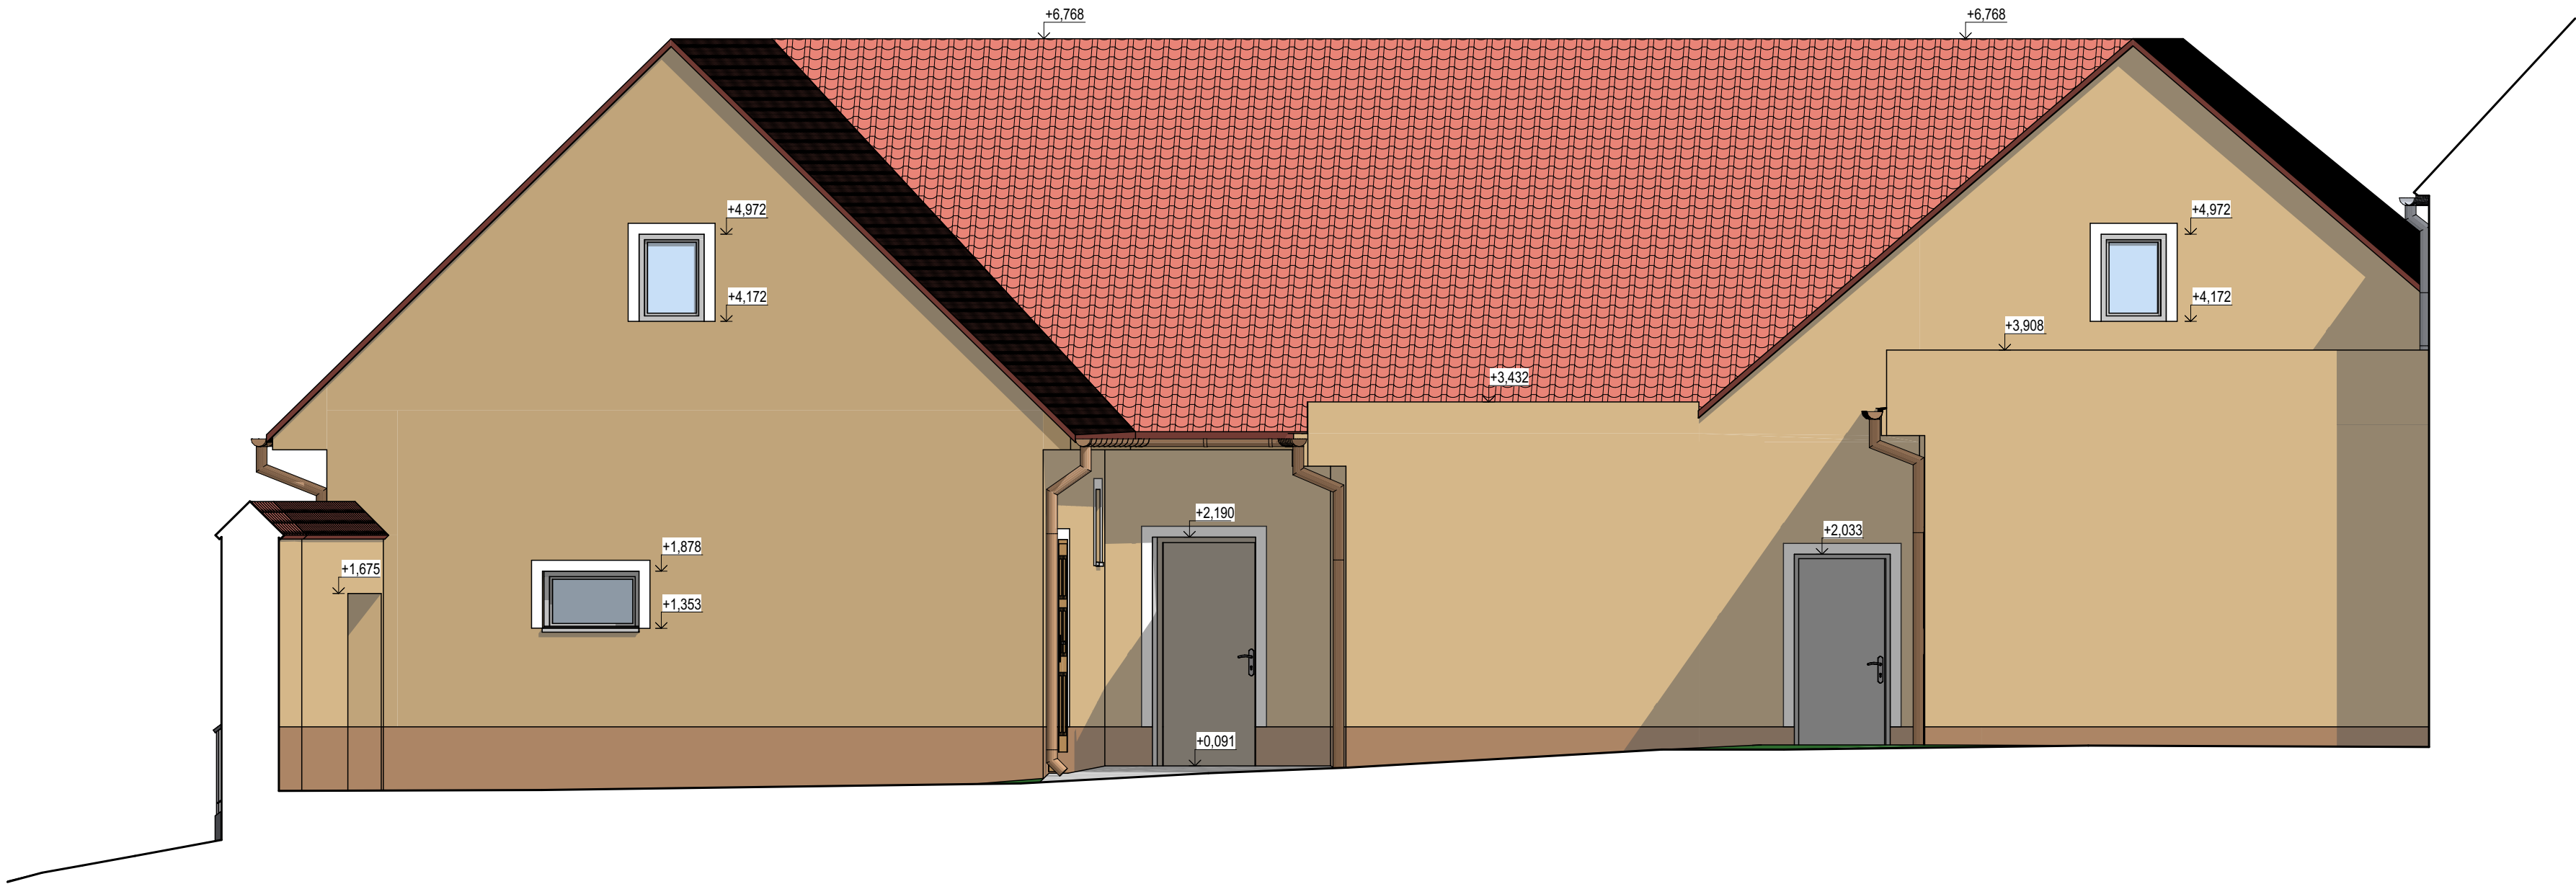


SEVEROVÝCHODNÍ POHLED

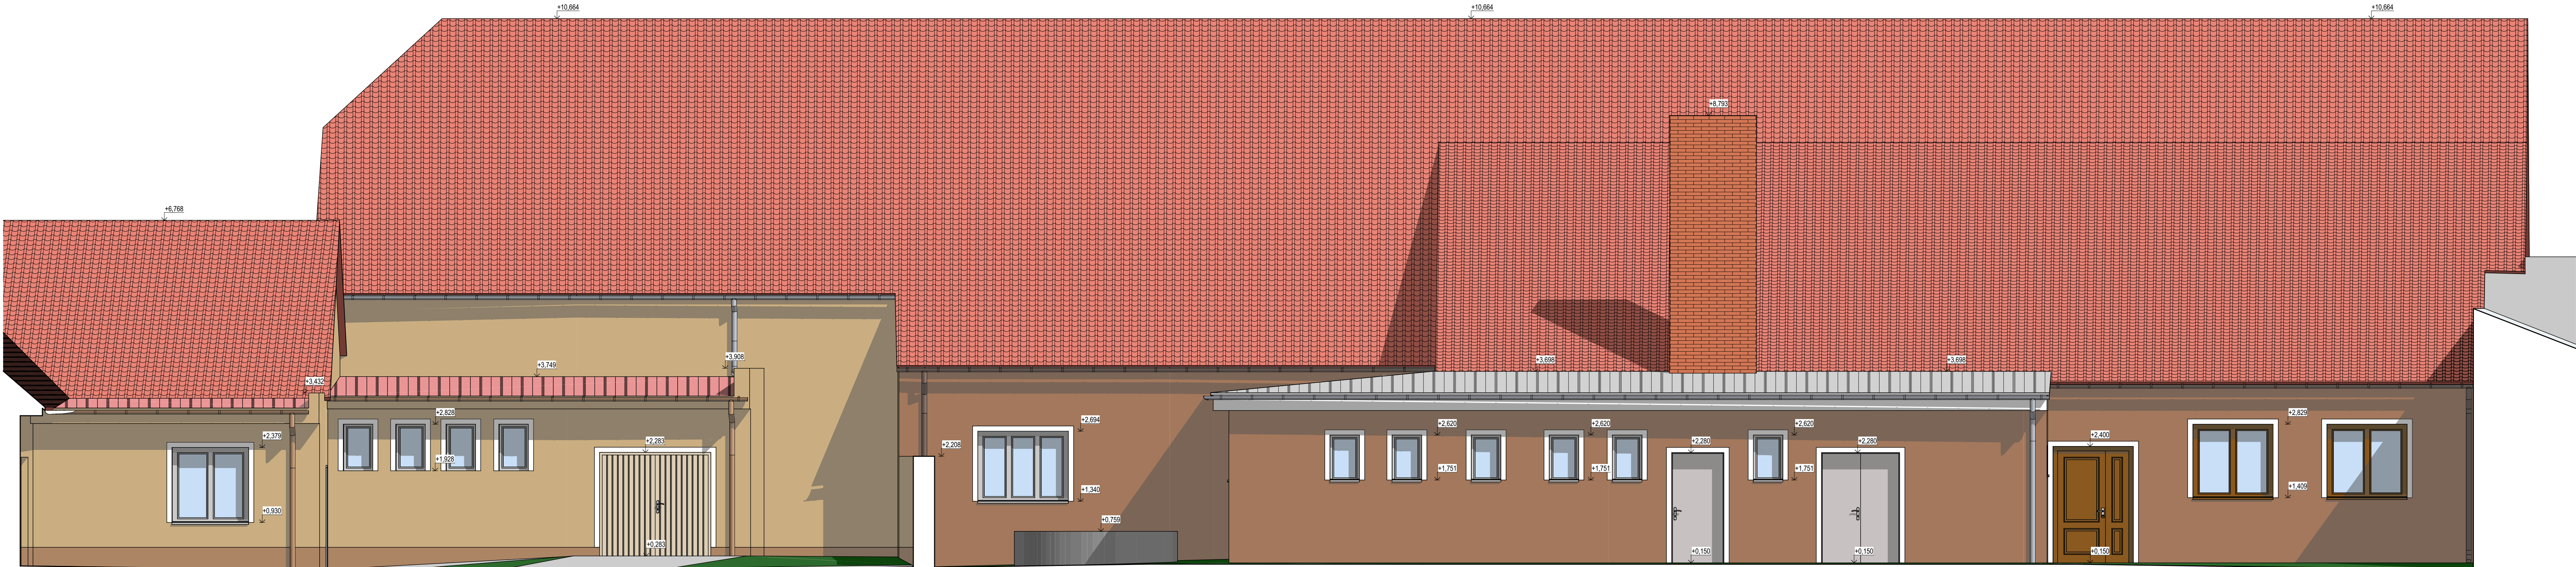

SEVEROVÝCHODNÍ POHLED



	Projekt: ProjektShop Projektant: Ing. Pavel Jenerál Zodp. projektant: Ing. Aleš Diabaja		1.máj 21 676 02 Mor. Budějovice IČ: 07949081
	Investor: Městys Štířary Sídlo investora: Štířary 149, 671 02 Šumná Místo stavby: číslo parcely 6/1 a číslo parcely 8 v kat. území Štířary na Moravě (763870)		datum: 10/2021 stupeň PD: SKUTEČ. stav. úřad: ŠUMNÁ formát: 15x44 měřítko: 1:50
D. DOKUMENTACE STAVEBNÍCH OBJEKTŮ - STÁVAJÍCÍ STAV. AKCE: ŠTÍŘARY - REKONSTRUKCE KULTURNÍHO ZAŘÍZENÍ A PŘÍSTAVBA PERGOLY			
SZ A SV POHLEDY			
D.08-S			