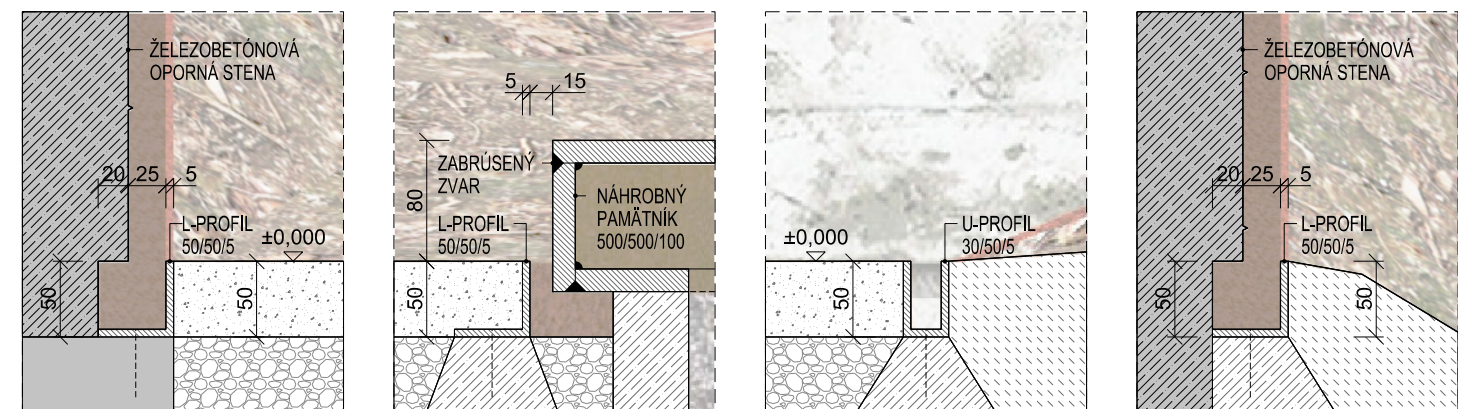




LEGENDA KONŠTRUKCIÍ A MATERIÁLOV :



DETAIL "1", M 1:5

DETAIL "2", M 1:5

DETAIL "3", M 1:5

DETAIL "4", M 1:5

s1) SKLADBA - MLATOVÁ PODLAHA

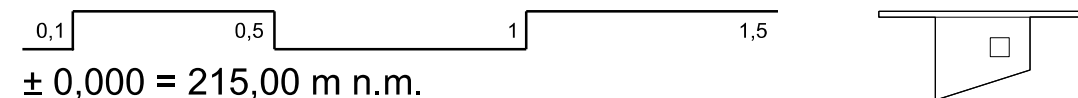
-


POZNÁMKY :

- OPORNÚ STENU JE NUTNÉ ZHOTOVÍŤ ROVNOBEŽNE S JESTVUJÚCIMI MŮRMI BUDOVY KREMATÓRIA, VIĎ. VÝKRES Č. 02 - SITUÁCIA.
- OPORNÁ STENA BUDE Z POHLADOVÉHO BETÓNU, JE POTREBNÉ DBAŤ NA PREBRATIE TEXTÚRY DEBNENIA Z HOBLOVANÝCH DOSIEK.
- DEBNENIE ZHOTOVÍŤ Z DOSIEK ŠÍRKY 100 mm, UKLADANÝCH NA SEBA S MEDZEROU 3 mm, PO ZALÍATÍ BETÓNOM VZNIKÁ ŠPÁROREZ.
- PROJEKTANTOVI JE POTREBNÉ PREDLOŽIŤ VZORKU MLATU (NÁŠĽAPNEJ VRSTVY) NA ODSÚHLASENIE FAREBNOSTI.

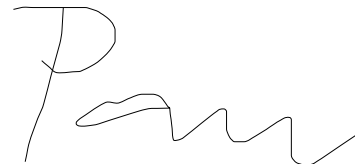
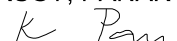

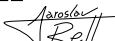
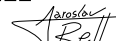
UPOZORNENIE :

- PRÍPADNÉ NEJASNOSTI V PROJEKTOVEJ DOKUMENTÁCII JE NUTNÉ KONZULTOVAŤ S PROJEKTANTOM!
- VŠETKY ROZMERY NA STAVBE PREMERAŤ A ROZDIELY KONZULTOVAŤ S PROJEKTANTOM!
- NEODEDELITELNOU SÚČASŤOU VÝKRESOVEJ ČASTI SÚ AJ TECHNICKÉ SPRÁVY!


$$\pm 0,000 = 215,00 \text{ m n.m.}$$

SÚRADNICOÝ SYSTÉM : JTSK, VÝŠKOVÝ SYSTÉM : Bpv

PARE :

INVESTOR: Ing. arch. Júlia Kunová Révova 54, 811 02 Bratislava - Staré Mesto		ARCHITEKTI A B . K . P . Š . <small>spol. s r.o., BRATISLAVA 831 02</small> NOBELOVA 34			
AUTOR: Ing. arch. M. Kusý II., Ing. arch. P. Paňák ARCHITEKTI A B.K.P.Š. spol. s r.o.		TEL: 02 / 43 41 26 98 MAIL: architekti@bkps.sk			
HL. PROJEKTANT	ZOD. PROJEKTANT	VPYRACOVAL			
KUSÝ, PAŇÁK 	KUSÝ, RELL  	RELL 			
STUPEŇ PD: PROJEKT PRE OHLÁSENIE DROBNEJ STAVBY NÁZOV STAVBY: MIESTO POSLEDNÉHO ODPOČINKU MIESTO STAVBY: Krematórium a urnový háj, 841 03 Bratislava - Záhorská Bystrica					
OBJEKT ČASŤ:	SO 01 - POMNÍK ARCHITEKTONICKO-STAVEBNÁ ČASŤ		DÁTUM	05/2023	VÝKRES Č. 05
VÝKRES:	REZ A-A', REZ B-B', AXONOMETRIA	STUPEŇ	ODS		
		FORMÁT	03 A4		
		ZÁKAZKA Č.	328-23-03	M 1: 15	